


LEGENDA

- Deck à Construir
- Passeio em paver - cor natural
- Piso podotátil direcional
- Piso podotátil alerta
- Meio-fio existente
- Meio-fio novo à executar
- Muro - demolir
- Alinhamento existente passeio/rua
- Pav. Asfáltica à executar
- Caixa - drenagem / Existente
- Caixa - drenagem a instalar
- Vegetação Existente
- Bancos de madeira c/ concreto
- Lixeiras de madeira
- Cerca/muro existente


QUANTITATIVOS

Estreito total do trecho	377,83 m
Passeio em paver - a construir	279,35 m²
Piso Podotátil Direcional	72,30 m²
Piso Podotátil Alerta	22,30 m²
Meio-fio - Existente	152,68 m
Meio-fio existente (a retirar)	71,42 m
Meio-fio - Novo (a instalar)	430,85m
Proj. de Pav. a executar	116,68m²
Pav. Asfáltica à executar	697,25 m²
Deck à Construir	09 unid
Bancos de madeira c/ concreto	04 unid
Lixeiras de madeira	04 unid


PLANTA GERAL
ESCALA 1:500

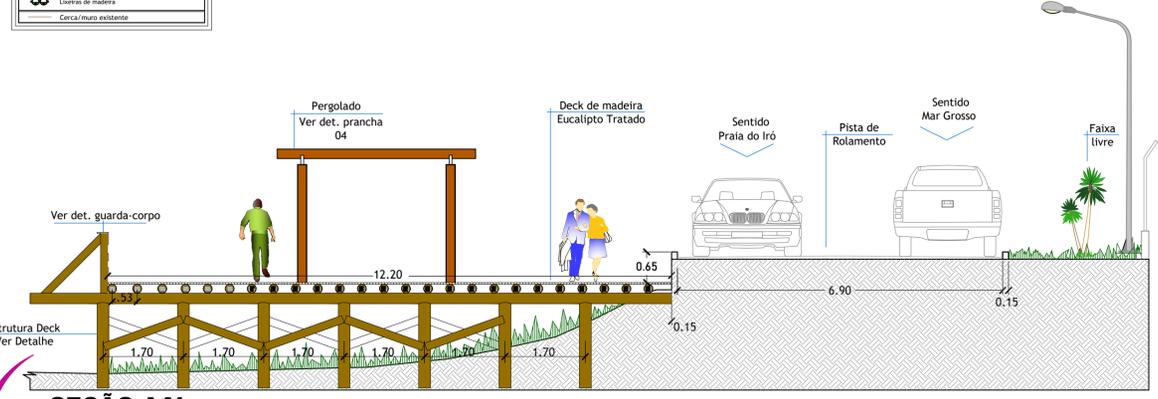

SEÇÃO AA'
ESCALA 1:75

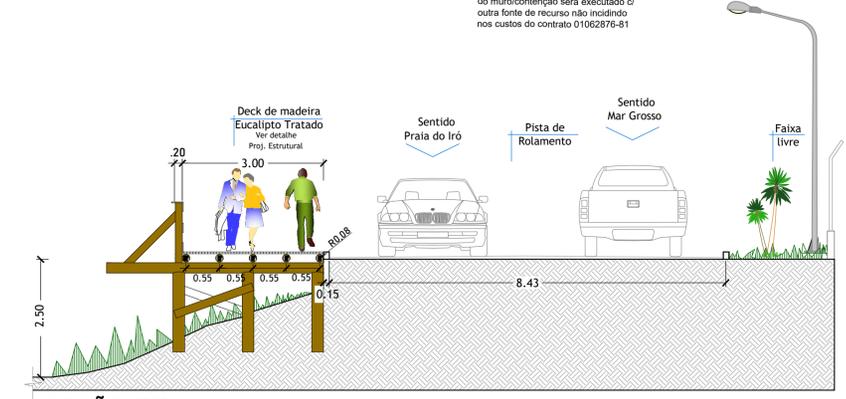


SEÇÃO BB'
ESCALA 1:75

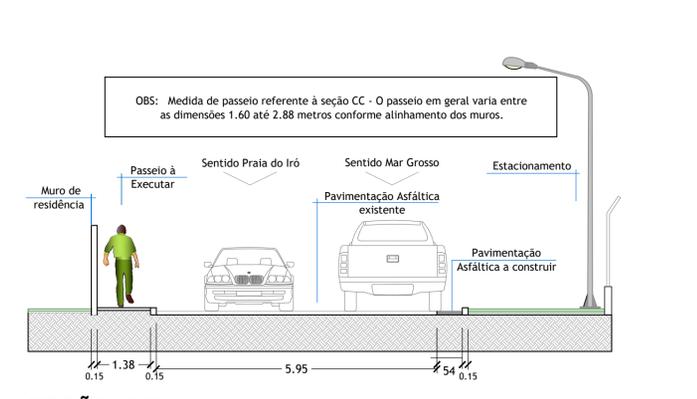


SEÇÃO CC'
ESCALA 1:75


OBS: Medida de passeio referente à seção CC - O passeio em geral varia entre as dimensões 1.60 até 2.88 metros conforme alinhamento dos muros.

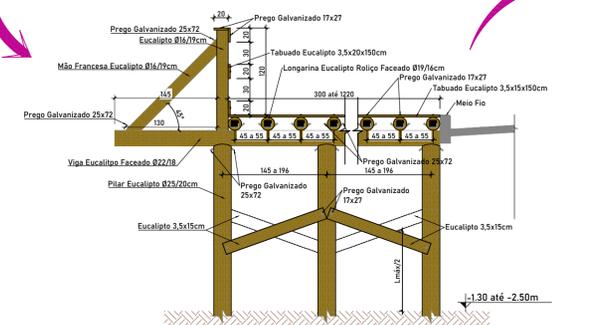


DETALHE ESTRUTURA
ESCALA 1:50

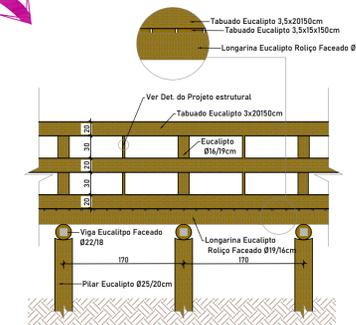


DETALHE GUARDA-CORPO
ESCALA 1:50

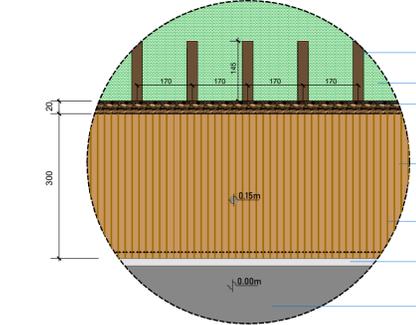


DETALHE B- PASSEIO EM DECK
SEM ESCALA

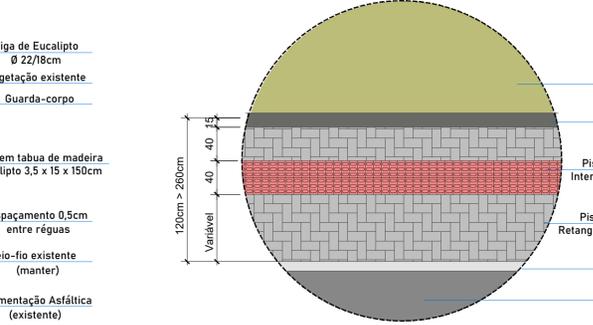

DETALHE C - PASSEIO EM PAVER
SEM ESCALA

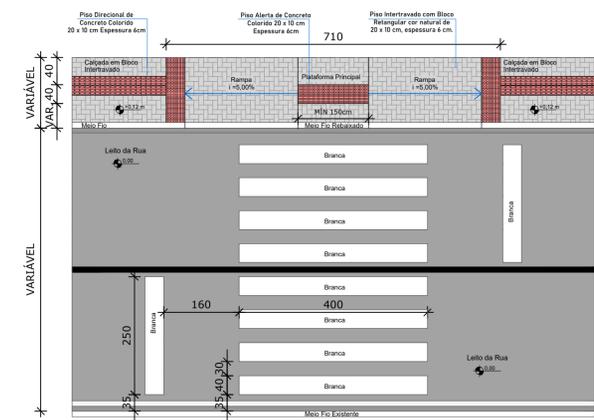


DETALHE FAIXA DE PEDESTRES E RAMPA DE ACESSO TIPO II
ESCALA 1:75

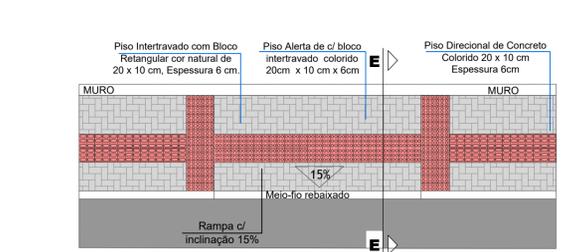


DETALHE - ACESSO GARAGEM
SEM ESCALA



DETALHE - NBR 9050
SEM ESCALA

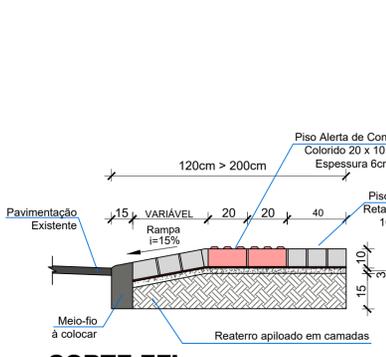

CORTE EE'
SEM ESCALA

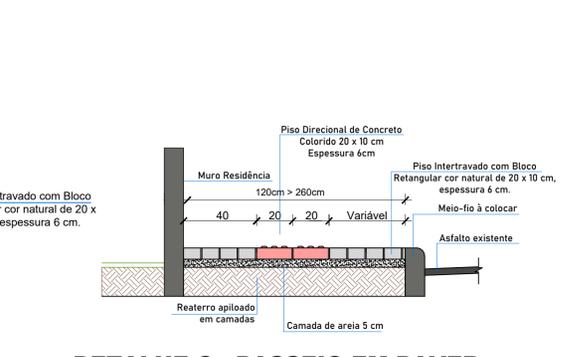

DETALHE C - PASSEIO EM PAVER
SEM ESCALA

Revisão	Descrição	Data

REPÚBLICA FEDERATIVA DO BRASIL
ESTADO DE SANTA CATARINA
MUNICÍPIO DE LAGUNA

PROJETO ARQUITETÔNICO

Referência: **INFRAESTRUTURA TURÍSTICA NA ORLA DA PRAIA DO IRÔ NO MUNICÍPIO DE LAGUNA/SC**
EXTENSÃO TOTAL = 377,83 m

Conteúdo: **PLANTA BAIXA GERAL**
DETALHES
VISTAS

Endereço da Obra: **RUA LUIS SEVERINO DUARTE - LAGUNA/SC**

Associado: Resp. Projeto

MUNICÍPIO DE LAGUNA
CNPJ/MF - 82.928.706/0001-82

ARQ. THAYANE DE S. E SOUZA
Arquiteta e Urbanista-CAU N°A93400-3

Desenho: Data: Escala:

MICAELLA RODEN ALBERTON
Acad. de Arquitetura e Urbanismo
ART N° Ticket N°


SETEMBRO/2020
Nome do Arquivo: Folha N°

202044527_ARQ_Passarela
Iro Laguna_R03

9433195 202044527

02_04

FORMATO A1

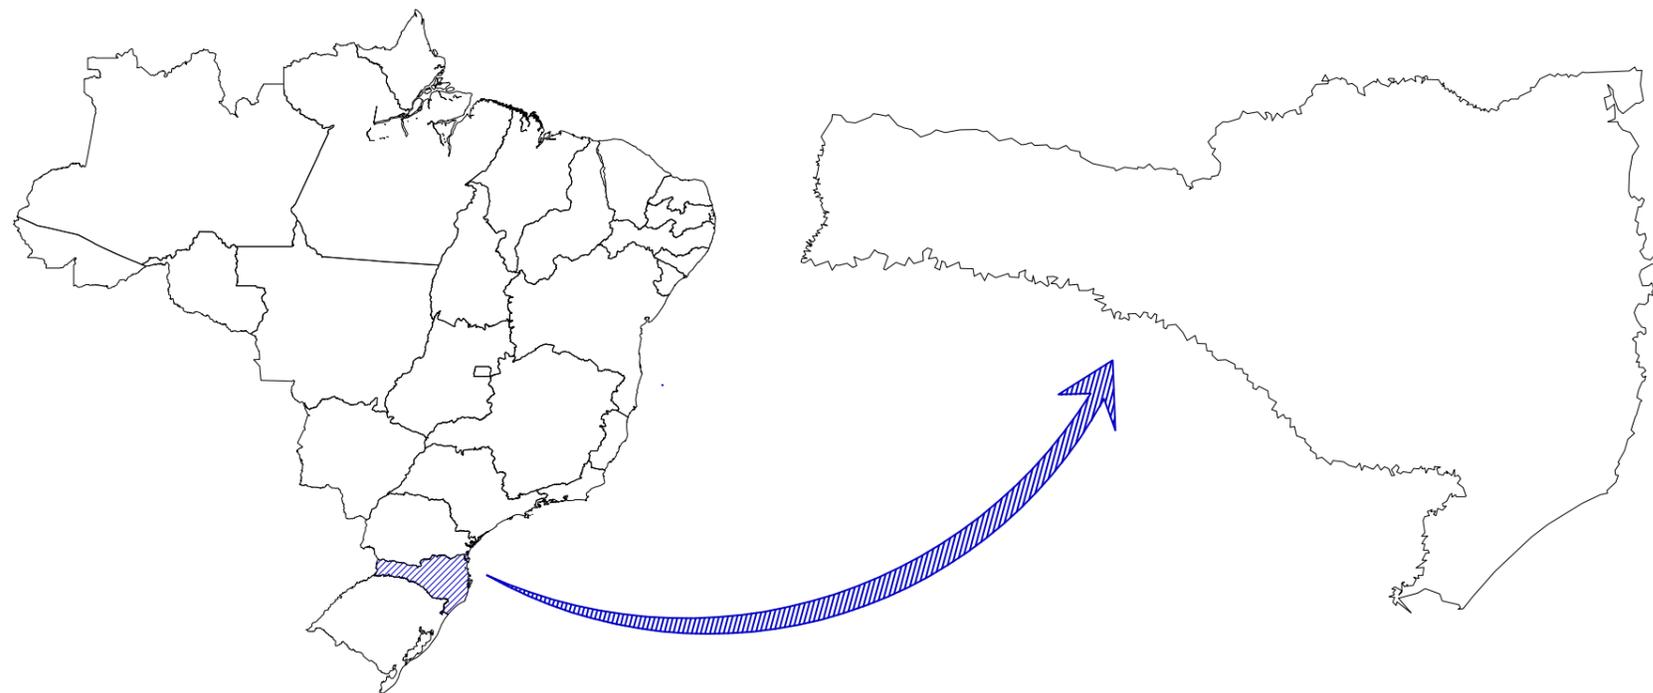

COORDENADAS
GEOGRÁFICAS (UTM)

Início: 28°28'12.4"S
48°46'01.8"O

Final: 28°28'24.25" S
48°46'4.25" O

DIVISAS INTERMUNICIPAIS

SEM ESCALA

Fonte - Mapa Base: Governo do Estado de Santa Catarina

Edição Gráfica: AMUREL - Associação de Municípios da Região de Laguna



MAPA DE SITUAÇÃO

Edição Gráfica: AMUREL - Associação de Municípios da Região de Laguna
Fonte - Google Earth - 2017

LEGENDA:

Trecho da obra



Título

REPÚBLICA FEDERATIVA DO BRASIL
ESTADO DE SANTA CATARINA
MUNICÍPIO DE LAGUNA

PROJETO ARQUITETÔNICO

Referência

**INFRAESTRUTURA TURÍSTICA NA ORLA
DA PRAIA DO IRÓ NO MUNICÍPIO DE
LAGUNA/SC**
EXTENSÃO TOTAL = 377,83 m

Conteúdo

PLANTA DE LOCALIZAÇÃO

Endereço da Obra

RUA LUIS SEVERINO DUARTE - LAGUNA/SC

Associado

Resp. Projeto

THAYANE DE
SOUSA E
SOUSA:07964038
990

Assinado de forma digital
por THAYANE DE SOUSA
E SOUSA:07964038990
Dados: 2020.10.15
08:38:31 -03'00'

MUNICÍPIO DE LAGUNA
CNPJ/MF - 82.928.706/0001-82

ARQ. THAYANE DE S. E SOUZA
Arquiteta e Urbanista-CAU N°A93400-3



Desenho

MICAELLA RODEN ALBERTON
Acad. de Arquitetura e Urbanismo
Art N° Ticket N°

9433195

202044527

Data

SETEMBRO /2020

Nome do Arquivo

202044527_ARQ_Passarela
Iro Laguna_R03

Escala

INDICADA


Folha N°

01
04


LEGENDA	
	Passeio existente à demolir
	Pav. asfáltica à demolir
	Novo alinhamento da via
	Muro de pedra à demolir ¹
	Meio-fio à demolir
	Meio-fio - Existente
	Meio-fio novo
	Pavimentação asfáltica - à construir
	Calçada em concreto à demolir
	Pavimentação com pedra - à demolir
	Poste Existente ²
	Cerca existente
	Caixa - drenagem / Existente

¹ Muro existente em pedra argamassada, deverá ser demolido e realocado conforme novo alinhamento da via + passeio. O serviço será executado às expensas do município, com outra fonte de recurso, não incidindo nos custos referente a este contrato 01062876-81.

² A rede elétrica se manterá conforme existente, não havendo necessidade, para fins de projeto, a realização de realocação de postes.

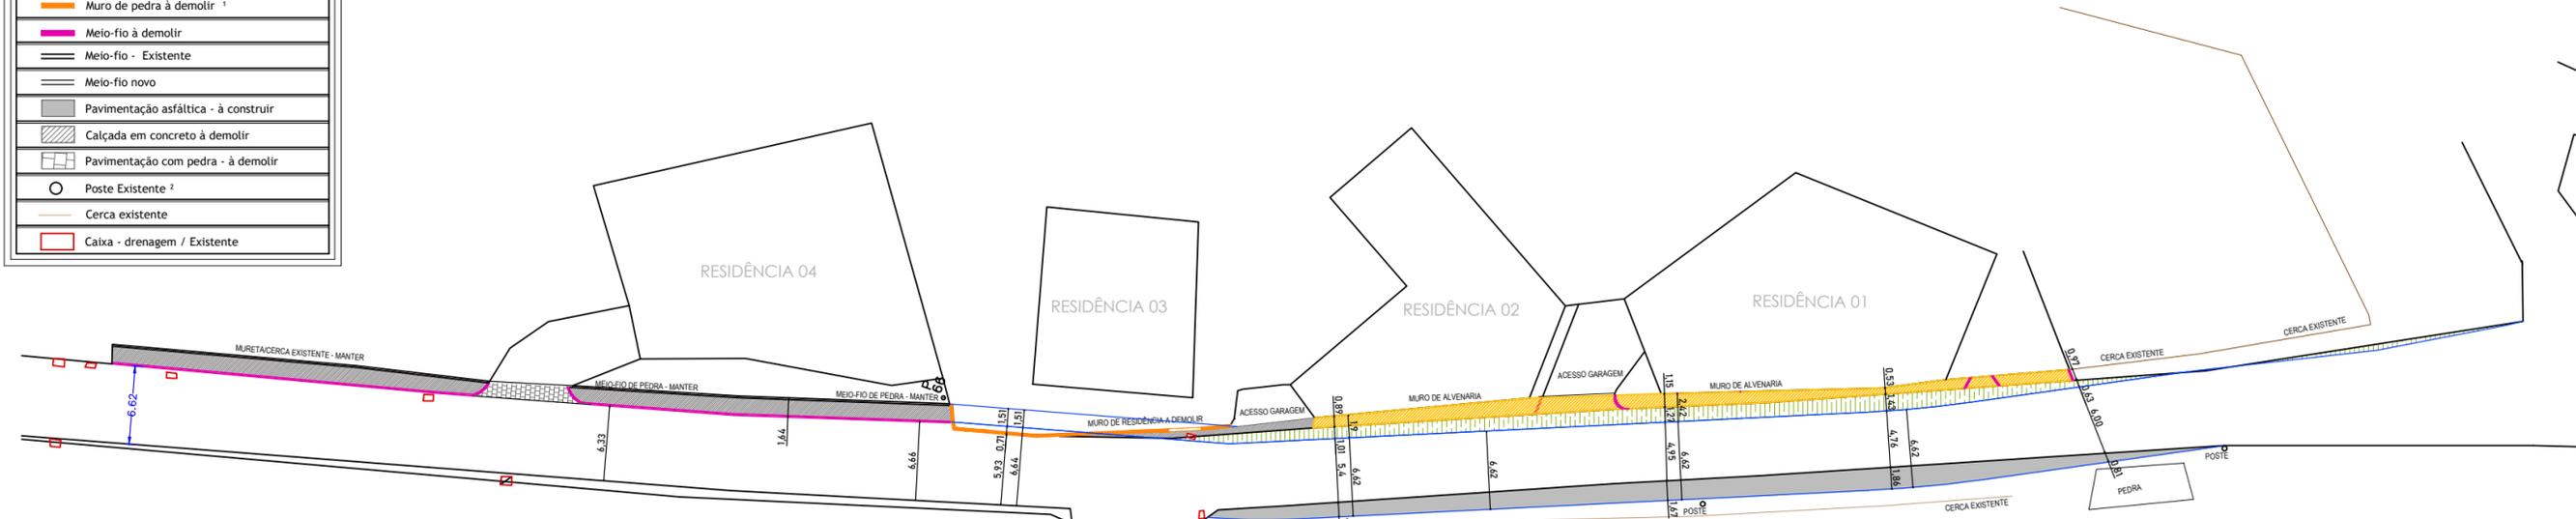









PLANTA EXISTENTE - DEMOLIÇÕES
ESCALA 1/500

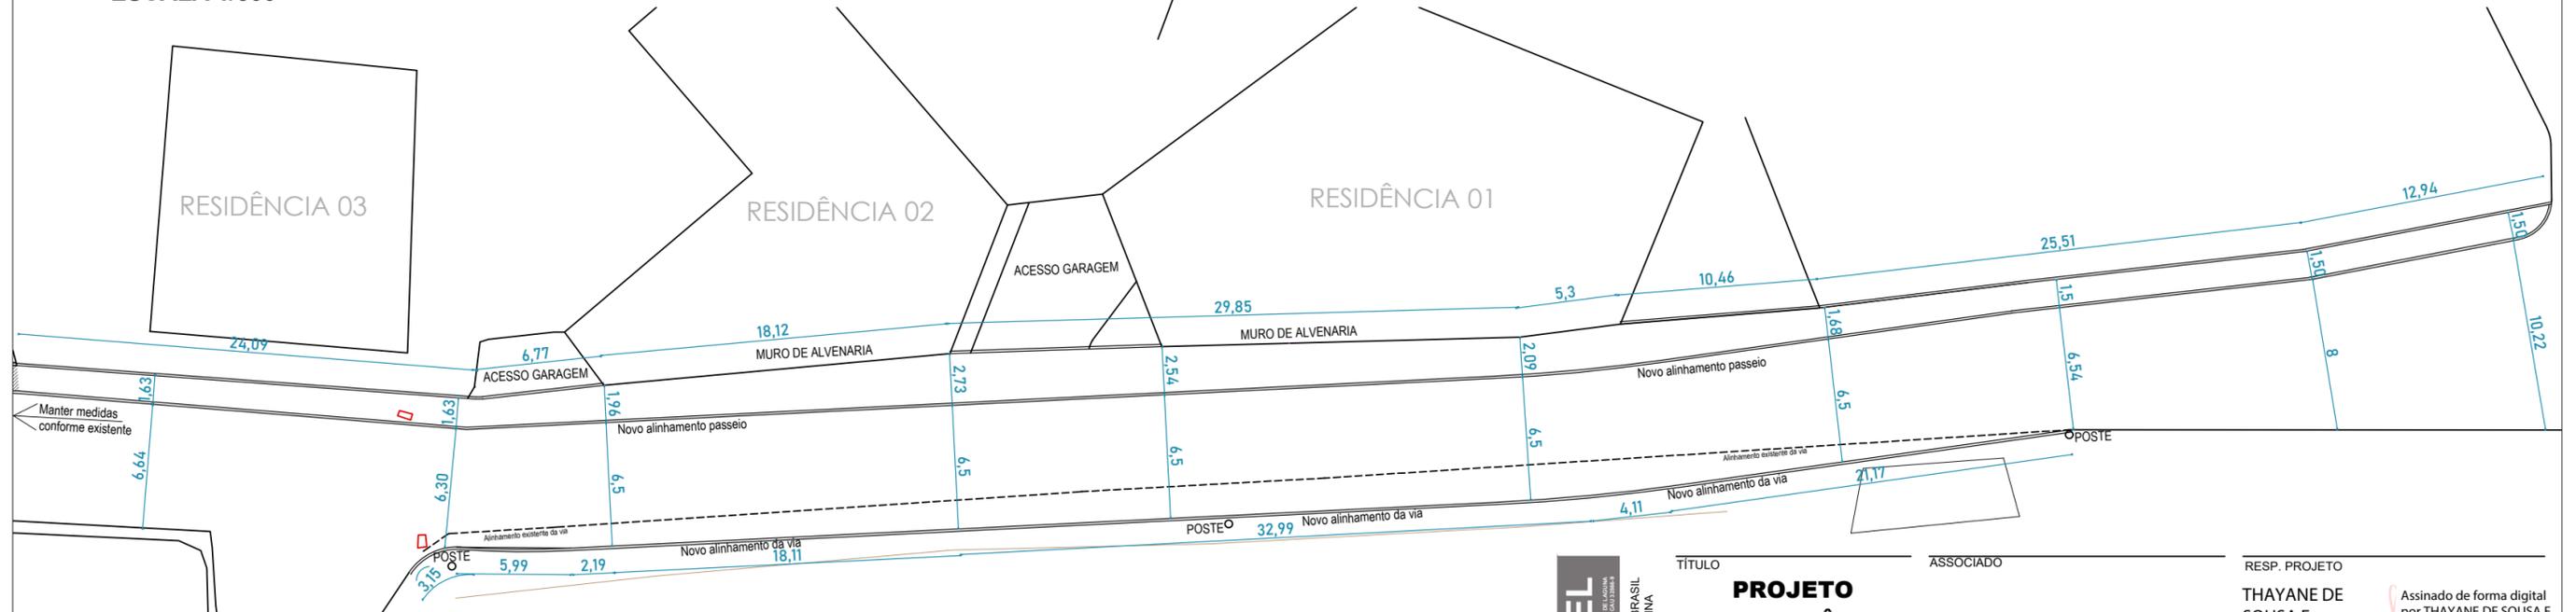



PLANTA COTAS - NOVO ALINHAMENTO PASSEIO / VIA
ESCALA 1/300

 AMUREL 5 ANOS REPÚBLICA FEDERATIVA DO BRASIL ESTADO DE SANTA CATARINA MUNICÍPIO DE LAGUNA	TÍTULO	ASSOCIADO	RESP. PROJETO
	PROJETO ARQUITETÔNICO CONTEÚDO PLANTA DE DEMOLIÇÕES DO PASSEIO		THAYANE DE SOUSA E SOUZA:07964038990 Assinado de forma digital por THAYANE DE SOUSA E SOUZA:07964038990 Dados: 2020.10.15 08:40:38 -03'00'
	ENDEREÇO DA OBRA RUA LUIS SEVERINO DUARTE - MAR GROSSO - LAGUNA/SC	MUNICIPIO DE LAGUNA CNPJ/MF - 82.928.706/0001-82	THAYANE DE S. E SOUZA Arquiteta e Urbanista-CAU NºA93400-3
DESENHO MICAELLA RODEN ALBERTON Acad. de Arquitetura e Urbanismo	NOME DO ARQUIVO 202044527_ARQ_Passarela Iro Laguna_R03	DATA SETEMBRO / 2020	TICKET Nº 202042176
	ART Nº 9433195	ESCALA INDICADA	FOLHA 03 ₀₄

CORTE DD'
 ESCALA 1:100
 PERFIL ESTRADA EXISTENTE
 PERFIL DECK A CONSTRUIR

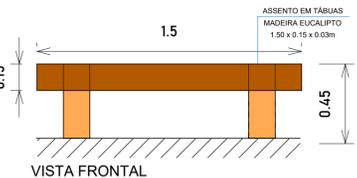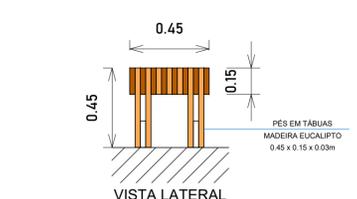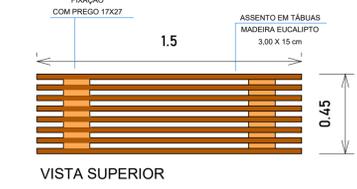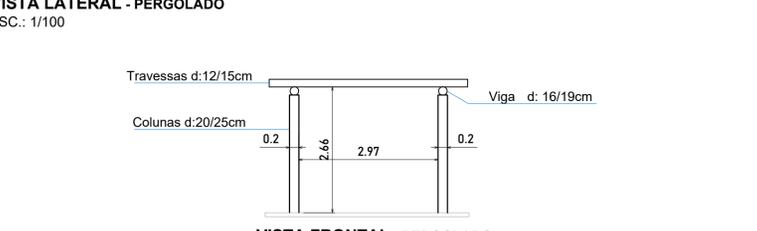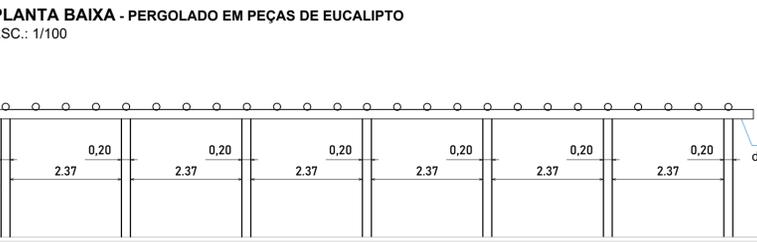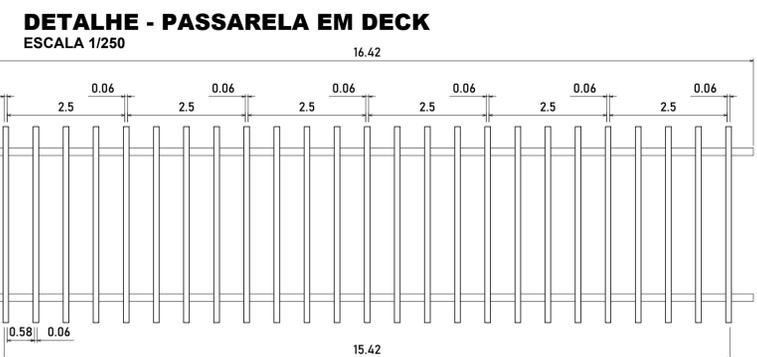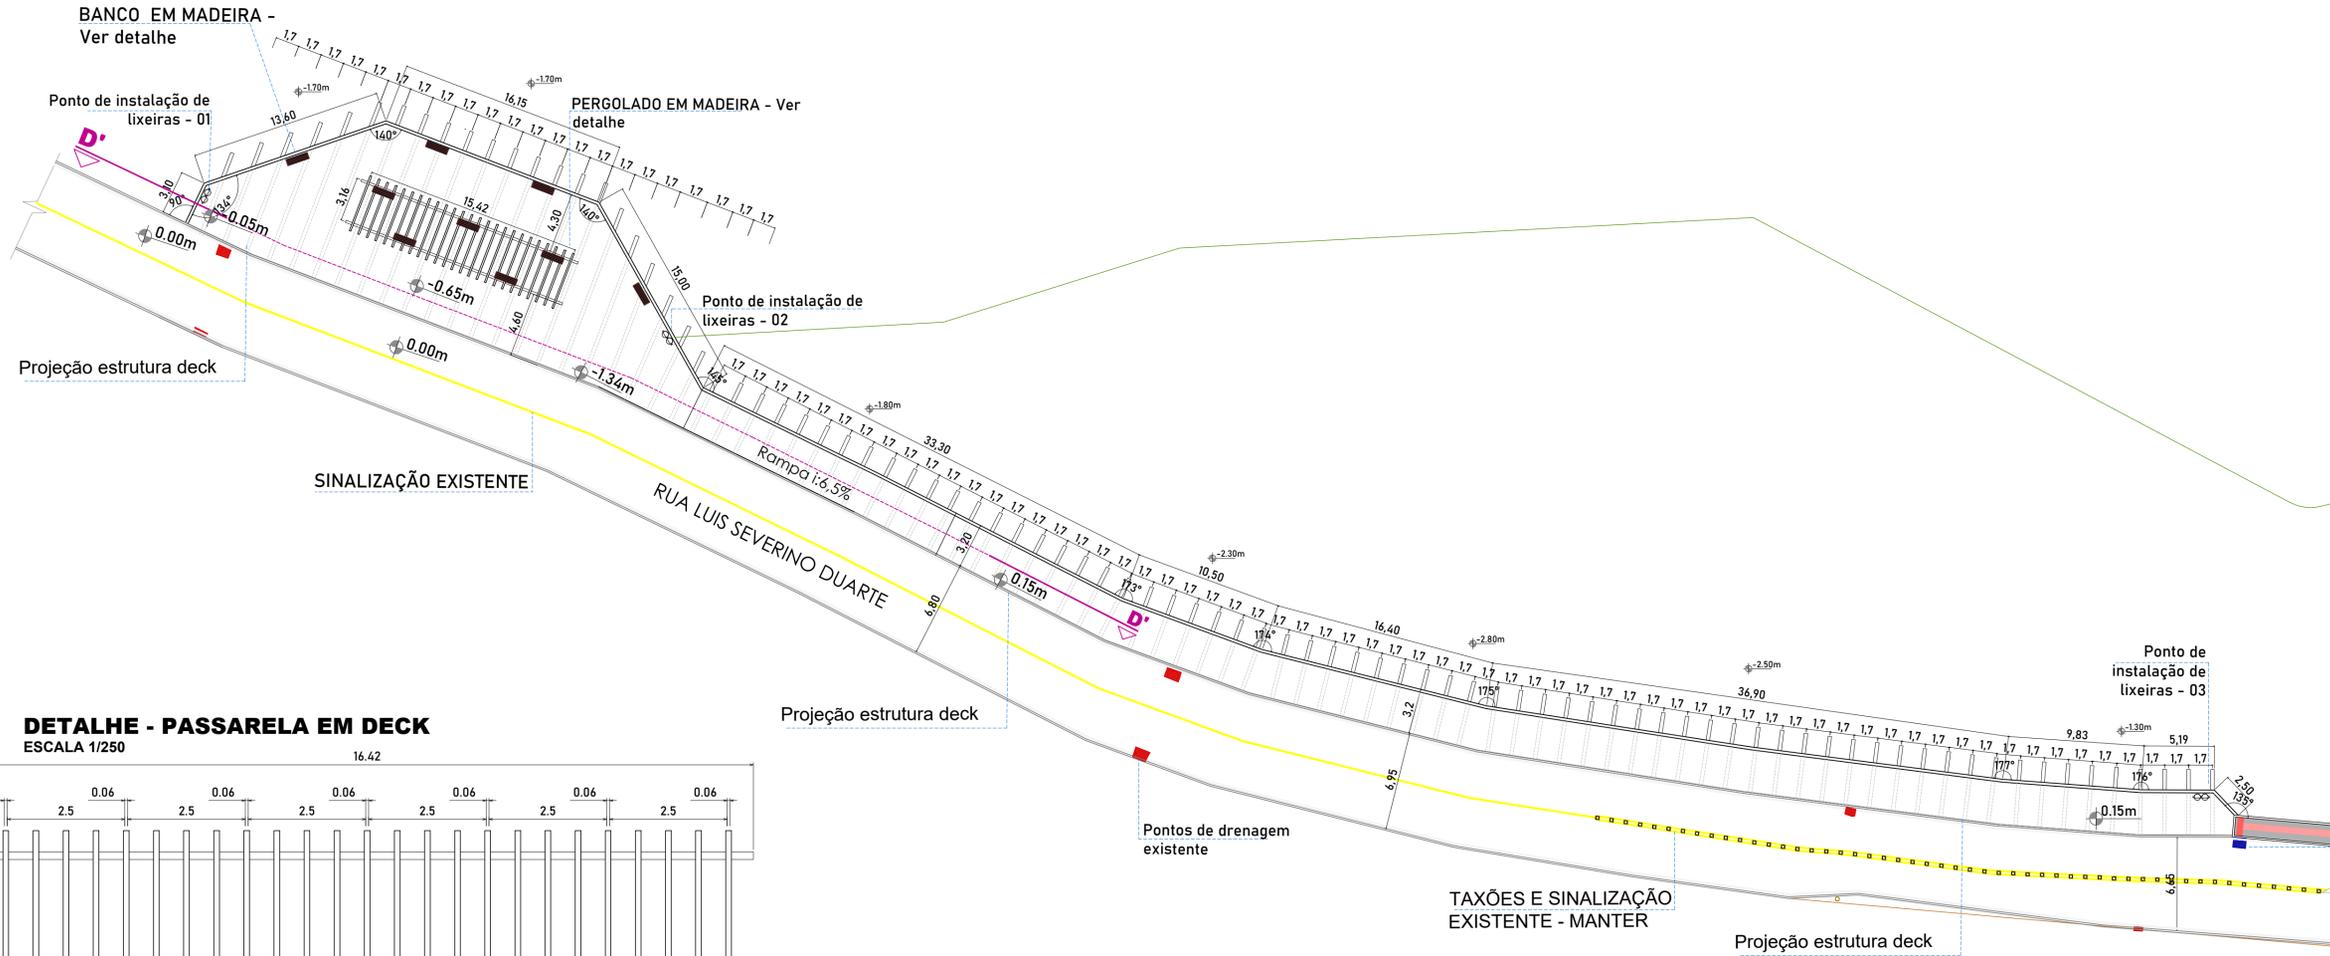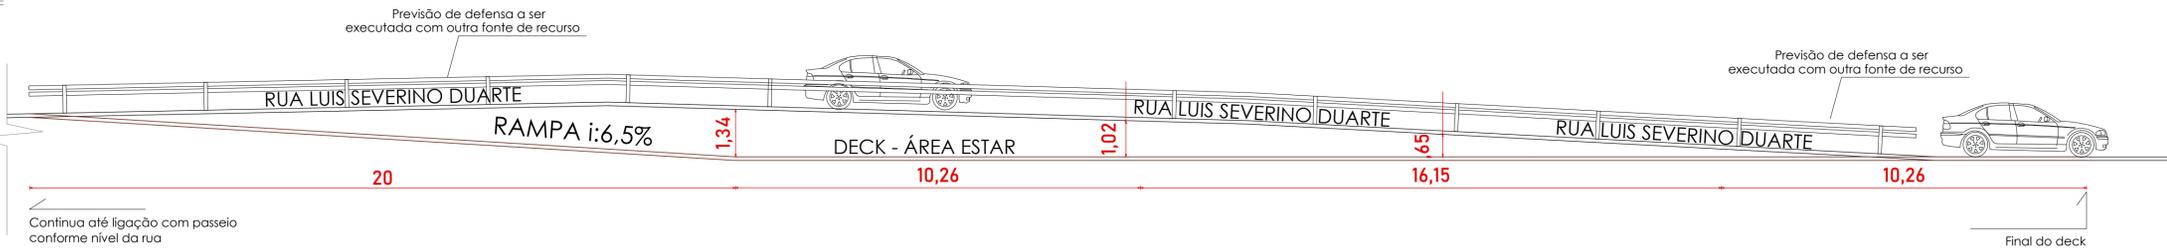

DETALHE BANCOS DE MADEIRA
 ESCALA 1:20

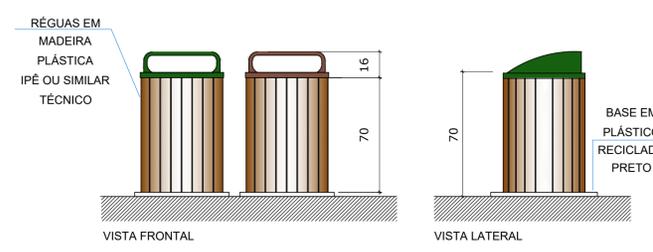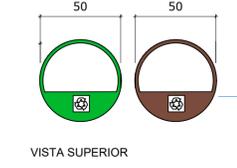

DETALHE LIXEIRA EM MADEIRA PLÁSTICA - 94L SEM ESCALA

Revisão	Descrição	Data

AMUREL
 ASSOCIAÇÃO DE MUNICÍPIOS DA REGIÃO DE LAGUNA
 50 ANOS 1970-2020

REPÚBLICA FEDERATIVA DO BRASIL
 ESTADO DE SANTA CATARINA
 MUNICÍPIO DE LAGUNA

PROJETO ARQUITETÔNICO

Referência: **INFRAESTRUTURA TURÍSTICA NA ORLA DA PRAIA DO IRÔ NO MUNICÍPIO DE LAGUNA/SC**
 EXTENSÃO TOTAL = 377,83 m

Endereço da Obra: **RUA LUIS SEVERINO DUARTE - LAGUNA/SC**

Associado: **THAYANE DE SOUSA E SOUZA:07964038990**
 8990

Desenho: **MUNICÍPIO DE LAGUNA**
 CNPJ/MF - 82.928.706/0001-82

Assinado de forma digital por THAYANE DE SOUSA E SOUZA:07964038990
 Dados: 2020.10.15 08:41:23 -03'00'

ARQ. THAYANE DE S. E SOUZA
 Arquiteta e Urbanista-CAU NºA93400-3

Desenho: **MICAELLA ROSEN ALBERTON**
 Acad. de Arquitetura e Urbanismo
 Art. Nº Ticket Nº

9433195 202044527

SETEMBRO/2020
 Nome do Arquivo: **202044527_ARQ_Passarela Iro Laguna_R03**

INDICADA
 Folha Nº: **04**

DETALHE PERGOLADO
 ESCALA 1/75