

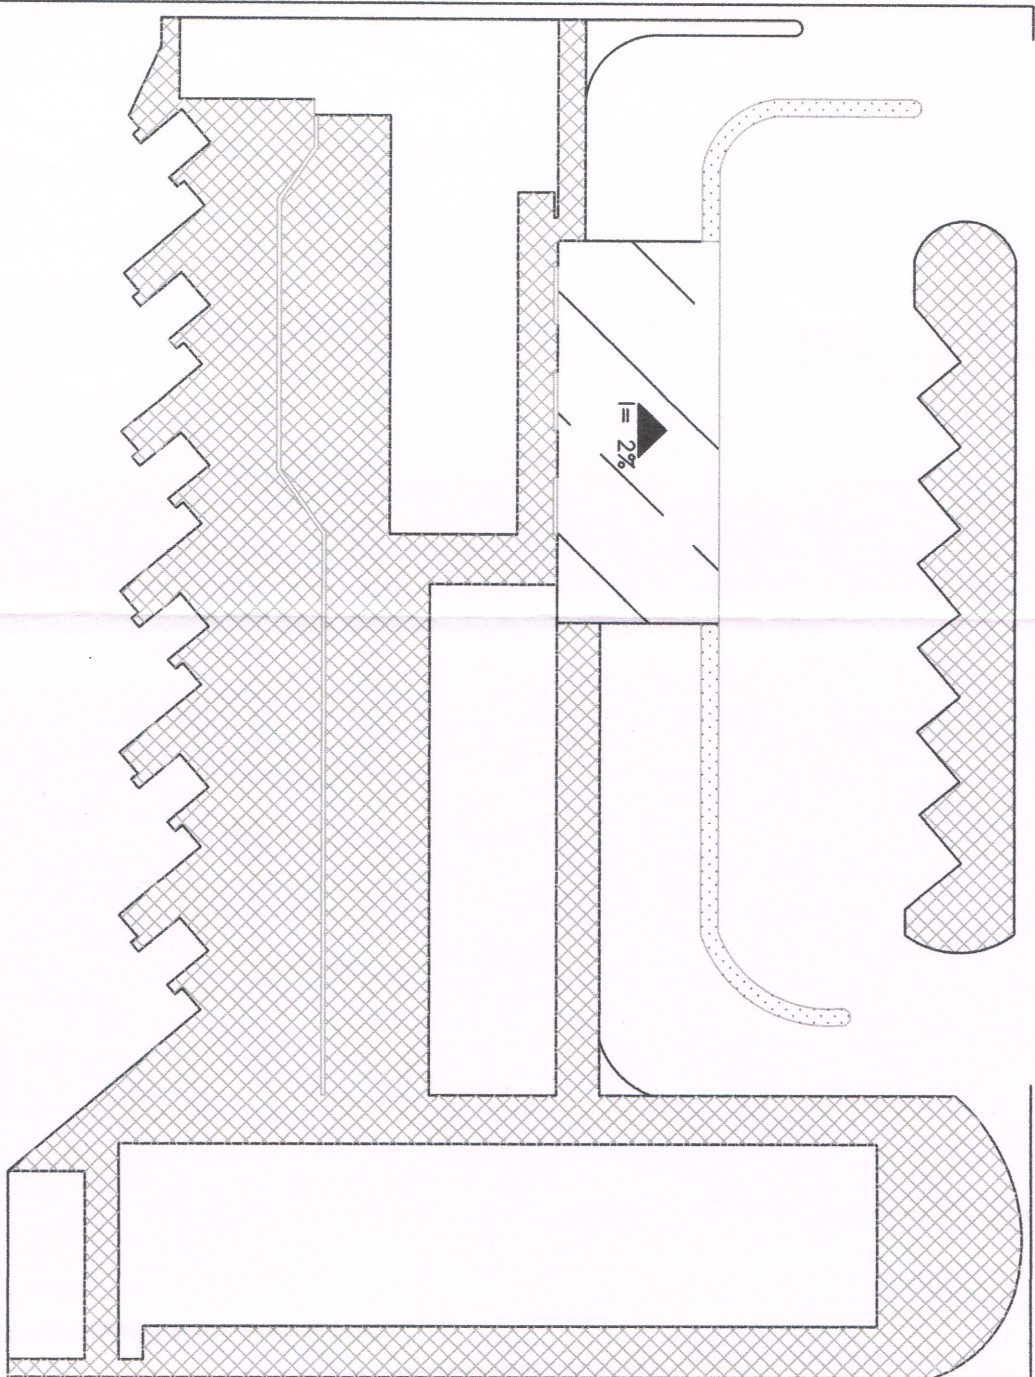


RUA ARCANGELO BIANCHINI

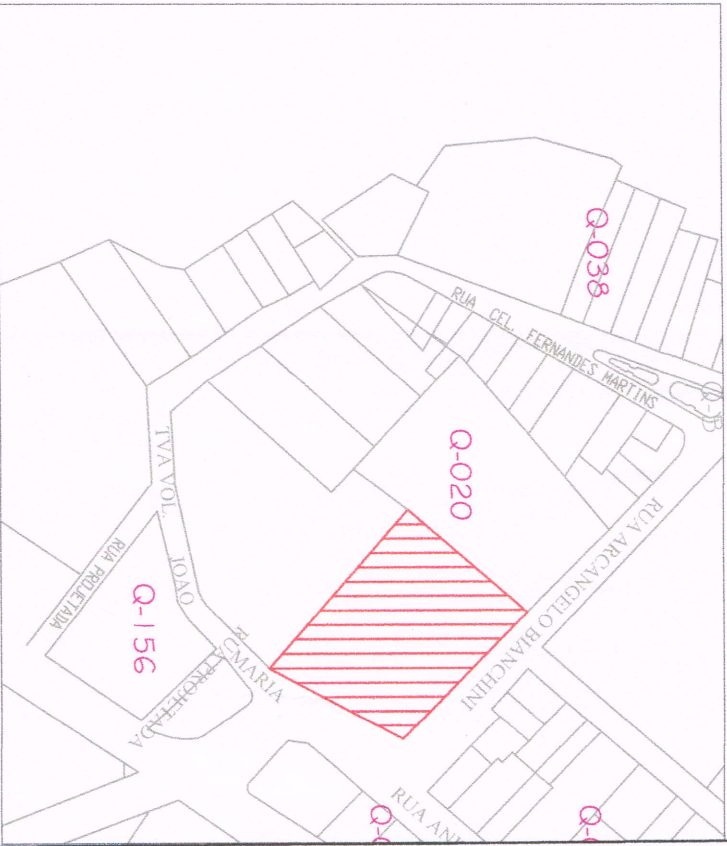

TRAVESSA VOL. JOÃO MARIA

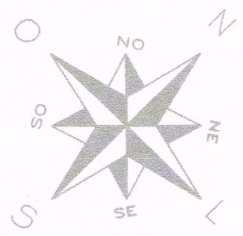

Localização
Sem escala

Situação
Sem escala




Perspectiva 01

Projeto: Projeto de cobertura do ponto de táxi

Local e Endereço:	Rua Arcangelo Bianchini, Laguna/SC	Autores do Projeto:	Projeto para Município de Laguna Departamento de Protocolo	Folha n.º	01/04	Escala:	01/04
Descrição da Prancha:	Plantas de Localização, Situação e Perspectiva 01	Responsáveis Técnicos:	Mestre Cezar Fagundes Assessor Especial de Projetos e Planejamento Urbano CAU, PSC, 147098-1 P.M.L.	Assessor Especial de Projetos e Planejamento Urbano		Data:	10/2014



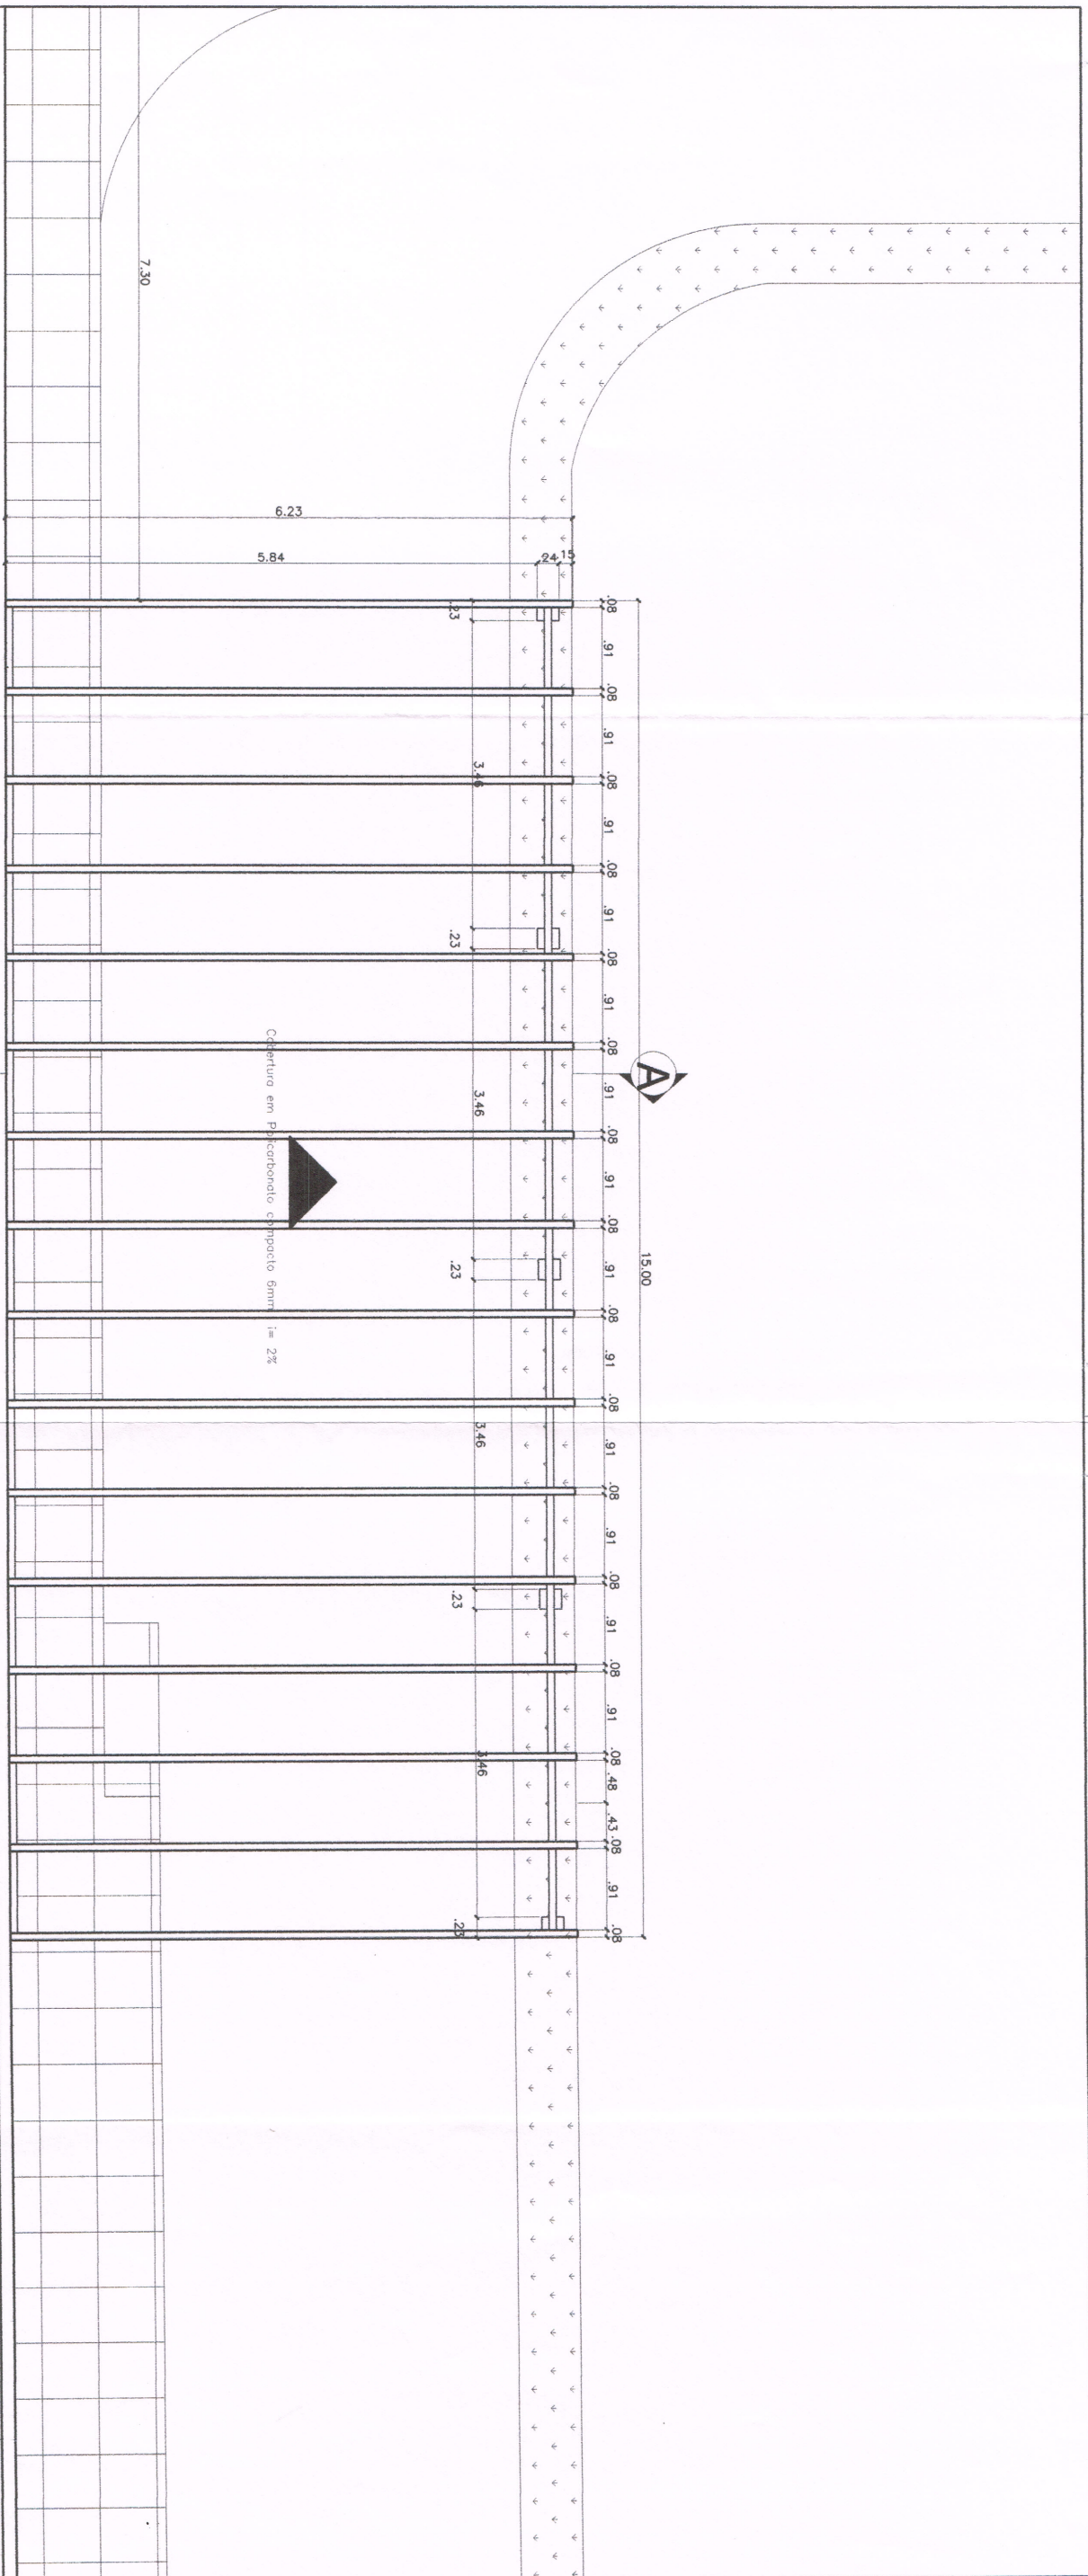

PLANTA Baixa
Escala 1:50

Projeto: Projeto de cobertura do ponto de táxi


Local e Endereço: Rua Arcangelo Bianchini, Laguna/SC


Descrição da Prancha: Planta Baixa

Autores do Projeto: **Victor Fagundes**
 Responsáveis Técnicos: **Victor Fagundes**
 Assessor Especial de Projetos e Planejamento Urbano: **CAU PSC 147009-1 P.M.L.**


Prancha: 02/04

Escala: indicada
 Data: 10/2014

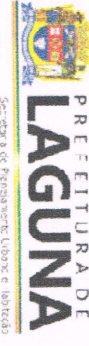


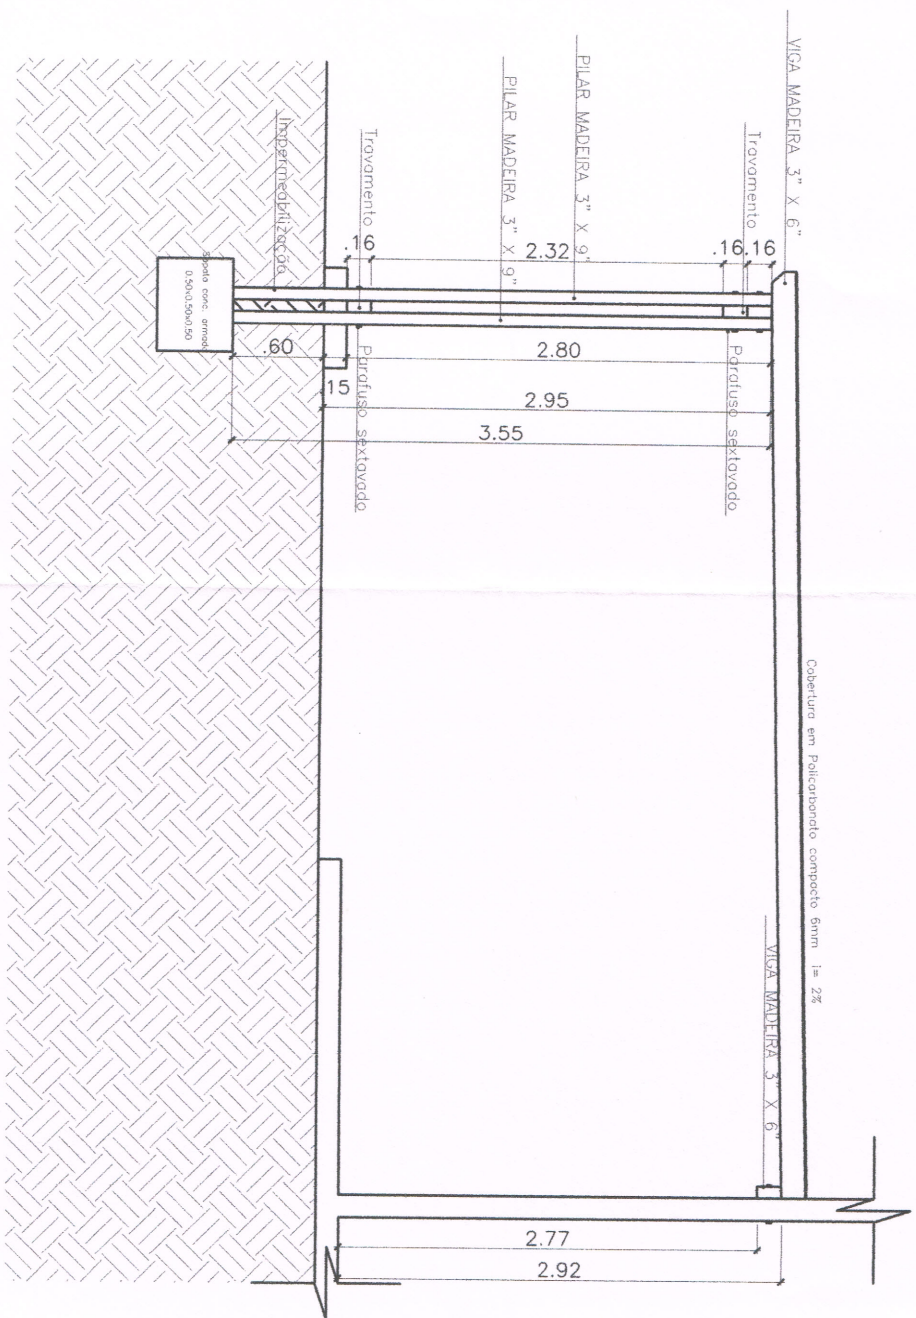


Corte AA
Escala 1:50

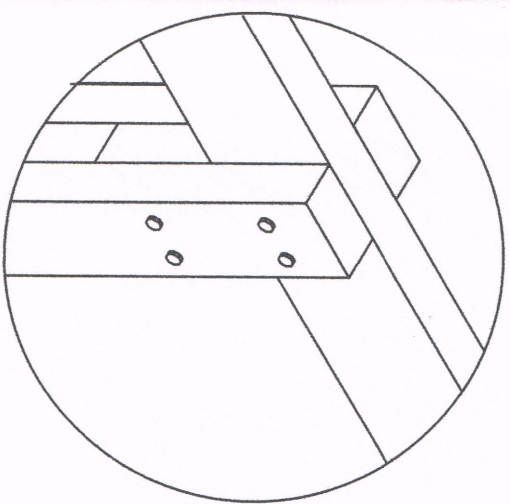

ISOMÉTRICA DO PILAR PARTE SUPERIOR
Sem escala

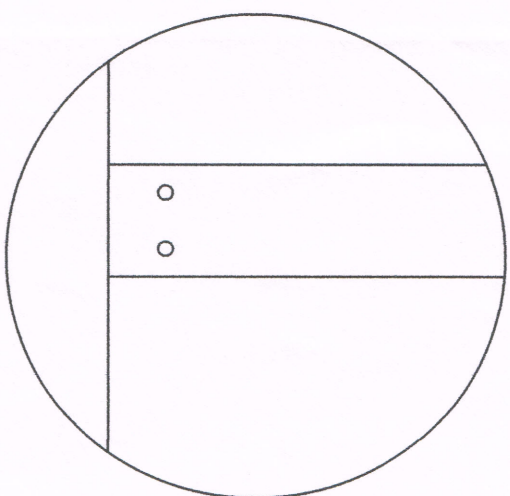


VISTA DA BASE DO PILAR
Sem escala

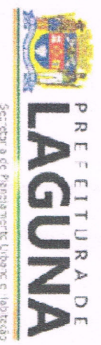 <p>PREFEITURA DE LAGUNA Secretaria de Planejamento Urbano e Urbano</p>			
Projeto:			
Projeto de cobertura do ponto de táxi			
Local e Endereço:	Rua Arcangelo Bianchini, Laguna/SC		
Descrição da Prancha:	Autores do projeto:	Prancha:	
Corte AA		03/04	
Responsáveis:	Escala: Indicada		
Vicente Cesar Eng. Assessor Especial de Projeto e Planejamento Urbano CAU. PSC. 147098-1 P.M.L.	Vitor Fernandes		
Detalhe:	Folha n.º		
10/001/Projeto de Laguna	18		



Perspectiva 02

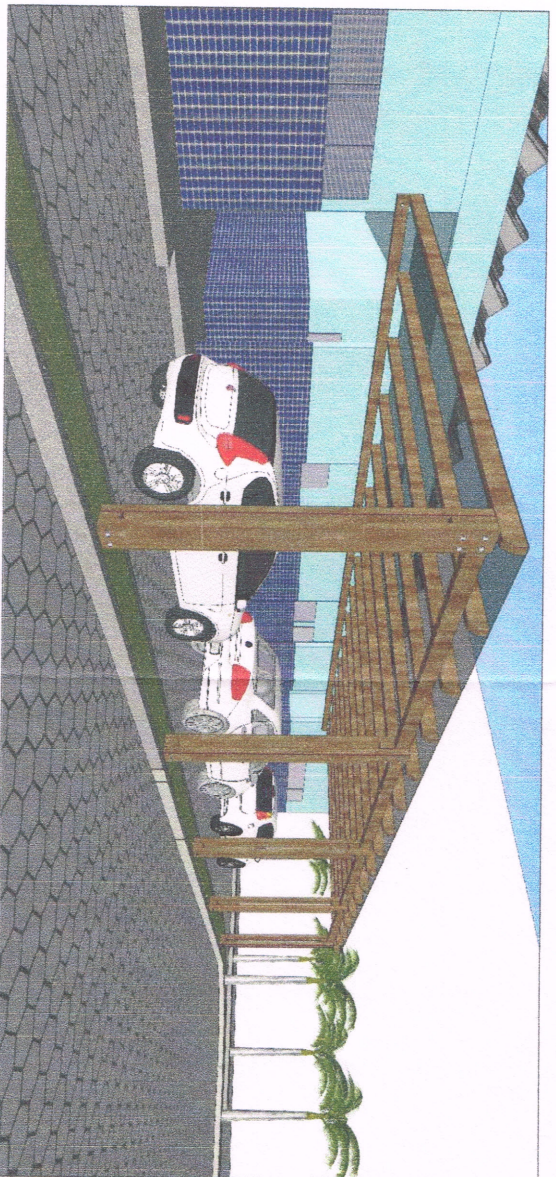


Perspectiva 04




Perspectiva 06



Perspectiva 03

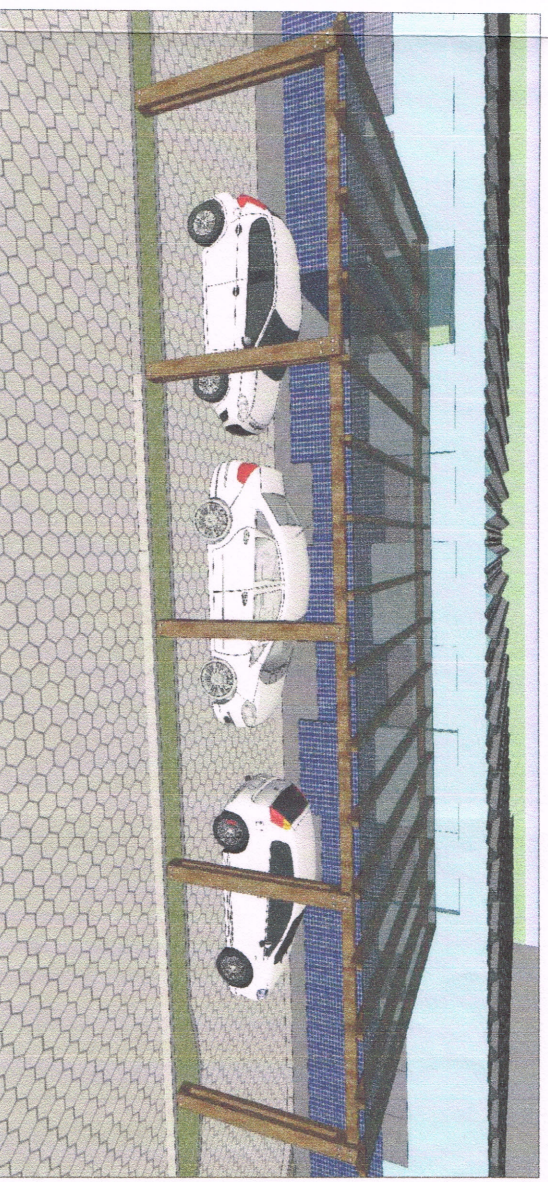

Perspectiva 05

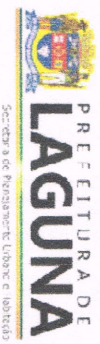 <p>PREFEITURA DE LAGUNA Secretaria de Planejamento, Urbanismo e Habitação</p>	
<p>Projeto: Projeto de cobertura do ponto de táxi</p>	
<p>Local e Endereço: Rua Arcangelo Bianchini, Laguna/SC</p>	<p>Autores do projeto: Departamento de Protocolo</p>
<p>Descrição da Prancha: Perspectivas</p>	<p>Prancha: 04/04</p>
<p>Responsáveis: Assessor Especial de Projeto e Planejamento Urbano CAU, PSC: 147098-1 <i>Victor Ferraz</i></p>	<p>Escala: Indicada Data: 10/2014</p>