




PLANTA BAIXA / FORMA
ESCALA 1 : 50

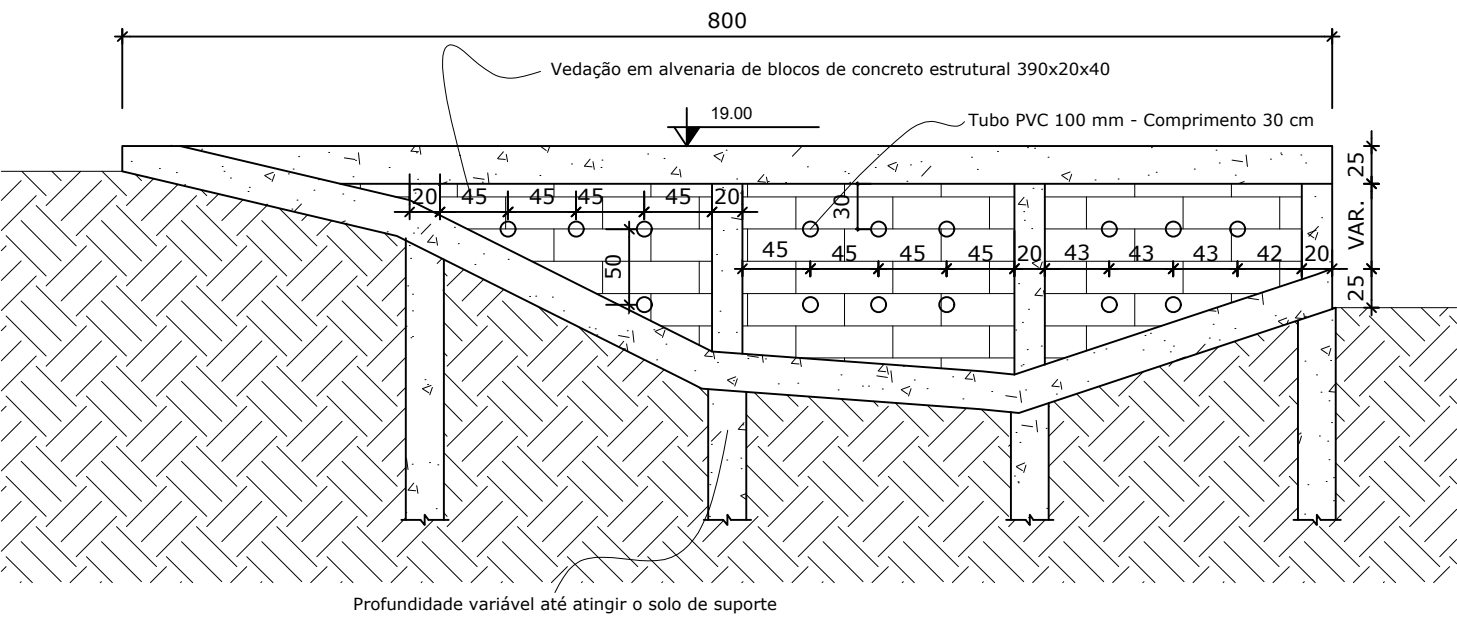

ELEVAÇÃO FRONTAL
ESCALA 1 : 50

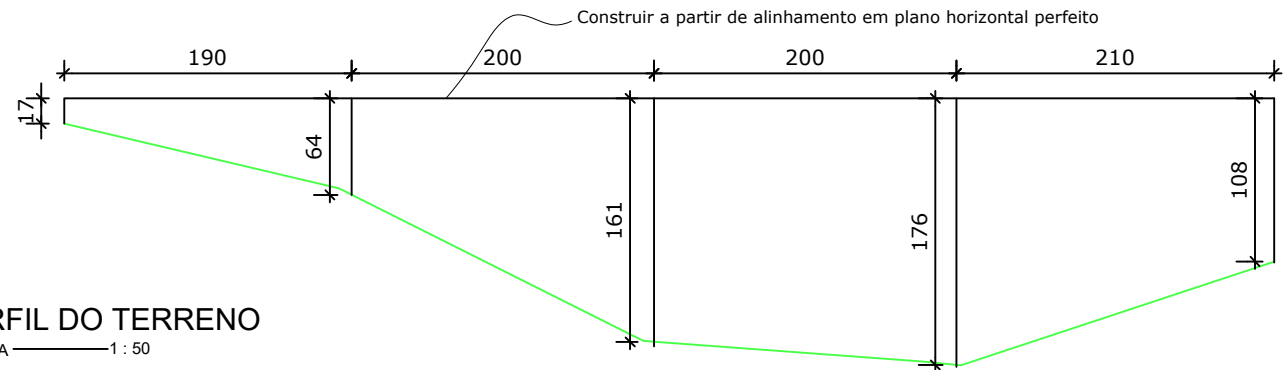


PERFIL DO TERRENO
ESCALA 1 : 50

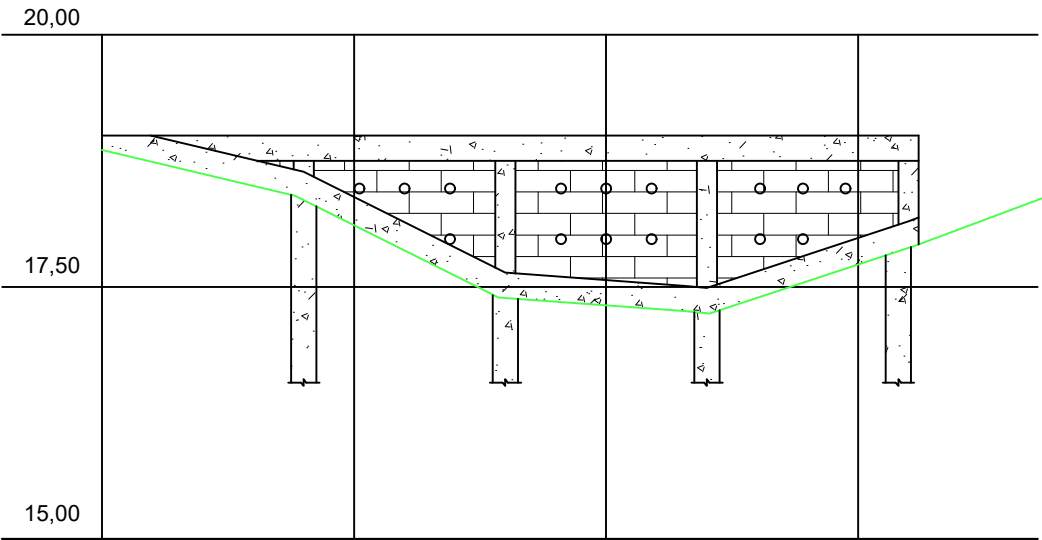

Cotas do Terreno	Estaca
	Distância
19,114	
18,642	0,000
17,665	2,000
17,641	4,000
17,510	
17,489	6,000
18,151	
18,630	8,000

PERFIL LONGITUDINAL
ESCALA 1 : 75

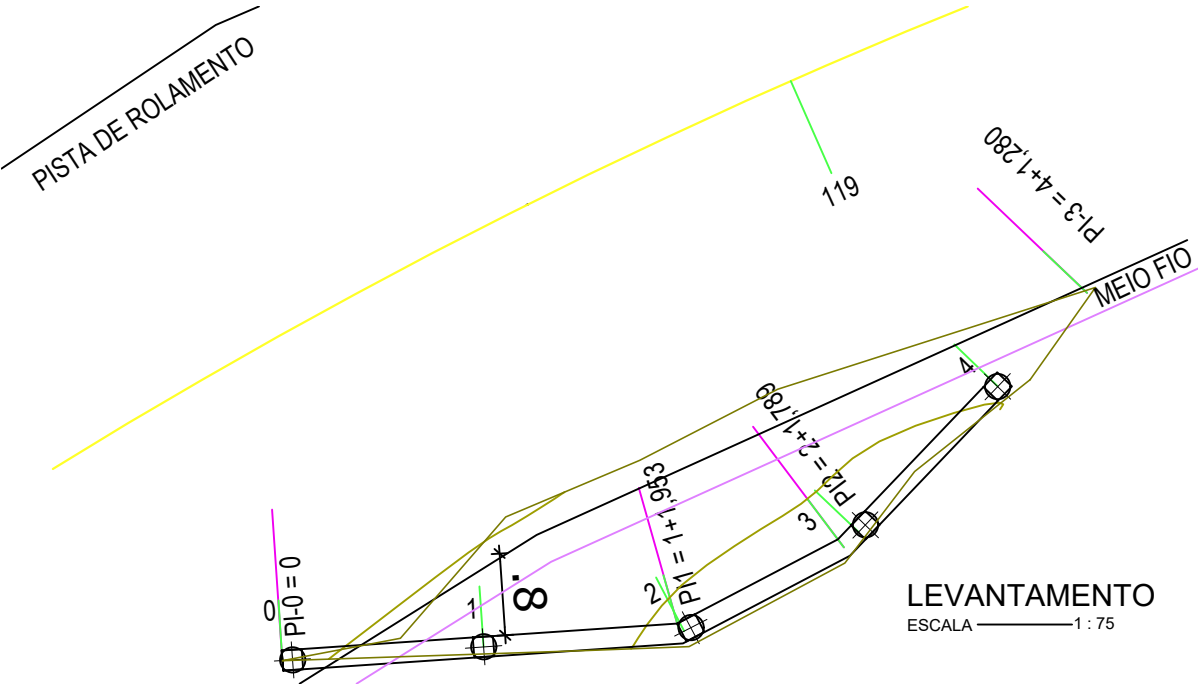

LEVANTAMENTO
ESCALA 1 : 75

AMUREL

ASSOCIAÇÃO DE MUNICÍPIOS DA REGIÃO DE LAGUNA

REGISTRO CREASC 116.879-8

REPÚBLICA FEDERATIVA DO BRASIL

ESTADO DE SANTA CATARINA

MUNICÍPIO DE LAGUNA

PROJETO BÁSICO DE ENGENHARIA

CONTEÚDO

PLANTA BAIXA/FORMA, ELEV. FRONTAL, PERFIL TERRENO E LONGITUDINAL E LEVANTAMENTO

CONTENÇÃO 2

EXTENSÃO TOTAL = 8,00 m

TÍTULO

ASSOCIADO

RESP. PROJETO/TOPOGRAFIA

DATA

TICKET Nº

ESCALA

FOLHA

INDICADA

ART Nº

MUNICÍPIO DE LAGUNA

CNPJ/MF - 82.928.706/0001-82

ENDEREÇO DA OBRA

ROD. MUNICIPAL JOÃO BATISTA WENDHAUSEN

MORAES - LAGUNA/SC.

DESENHO

CAROLINA STUEPP HEIDEMANN

NOME DO ARQUIVO

CON 02_30-09

JOÃO ROBERTO SMANIA CATANEO

Engenheiro Civil CREA/SC - 10721-1

OUTUBRO / 2019

01

02