




PLANTA BAIXA / FORMA
ESCALA 1:75

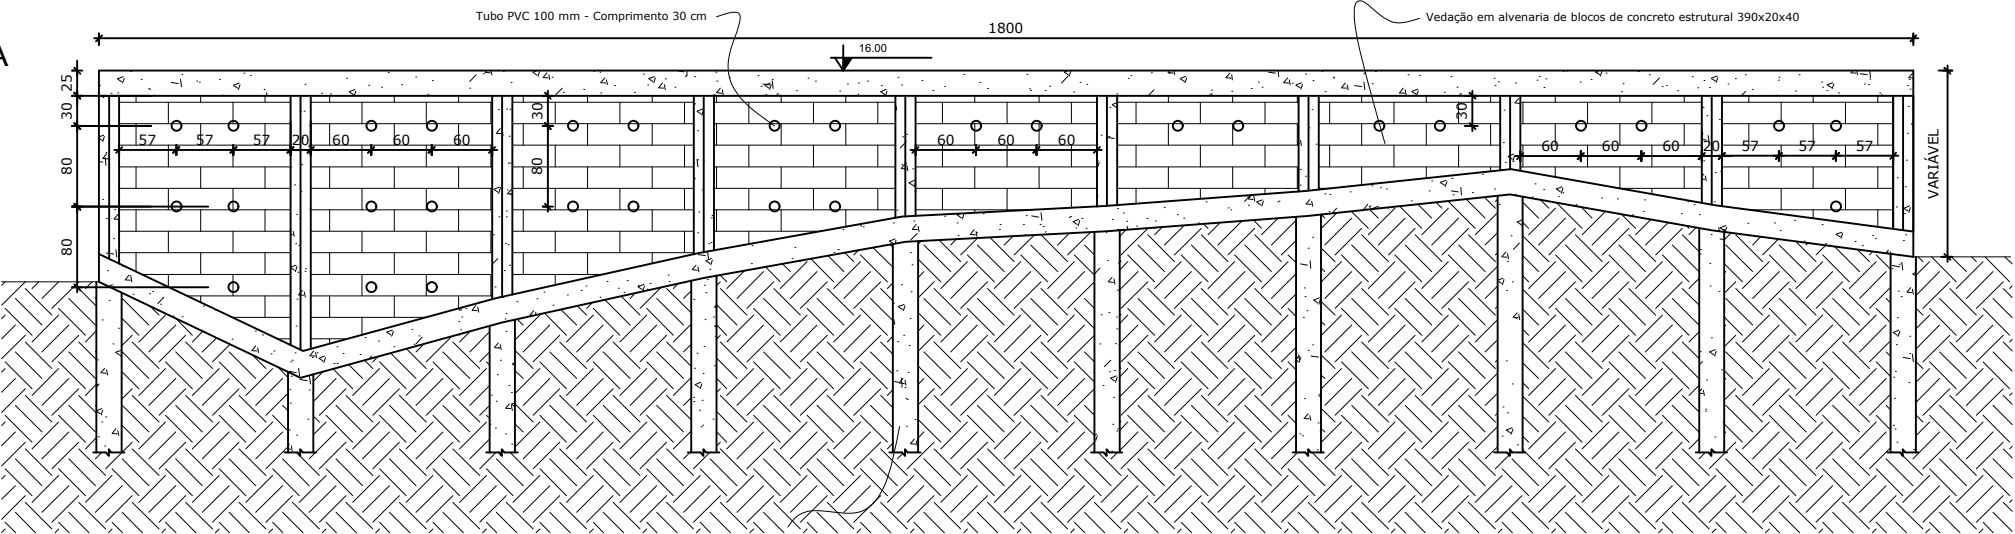

ELEVAÇÃO FRONTAL
ESCALA 1:75

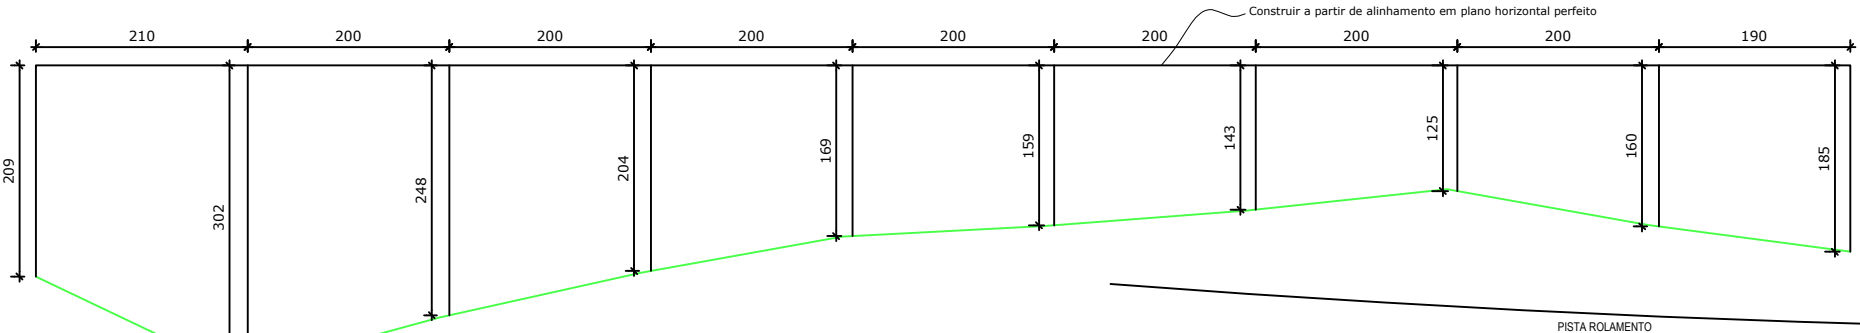


PERFIL DO TERRENO
ESCALA 1:75

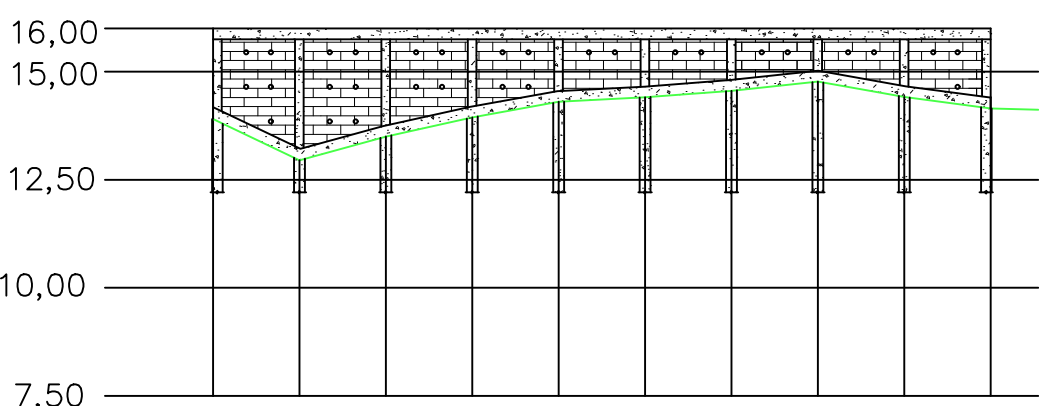

Estaca	Distância
0,000	
2,000	
4,000	
6,000	
8,000	
10,000	
12,000	
14,000	
16,000	
18,000	

PERFIL LONGITUDINAL
ESCALA 1:175

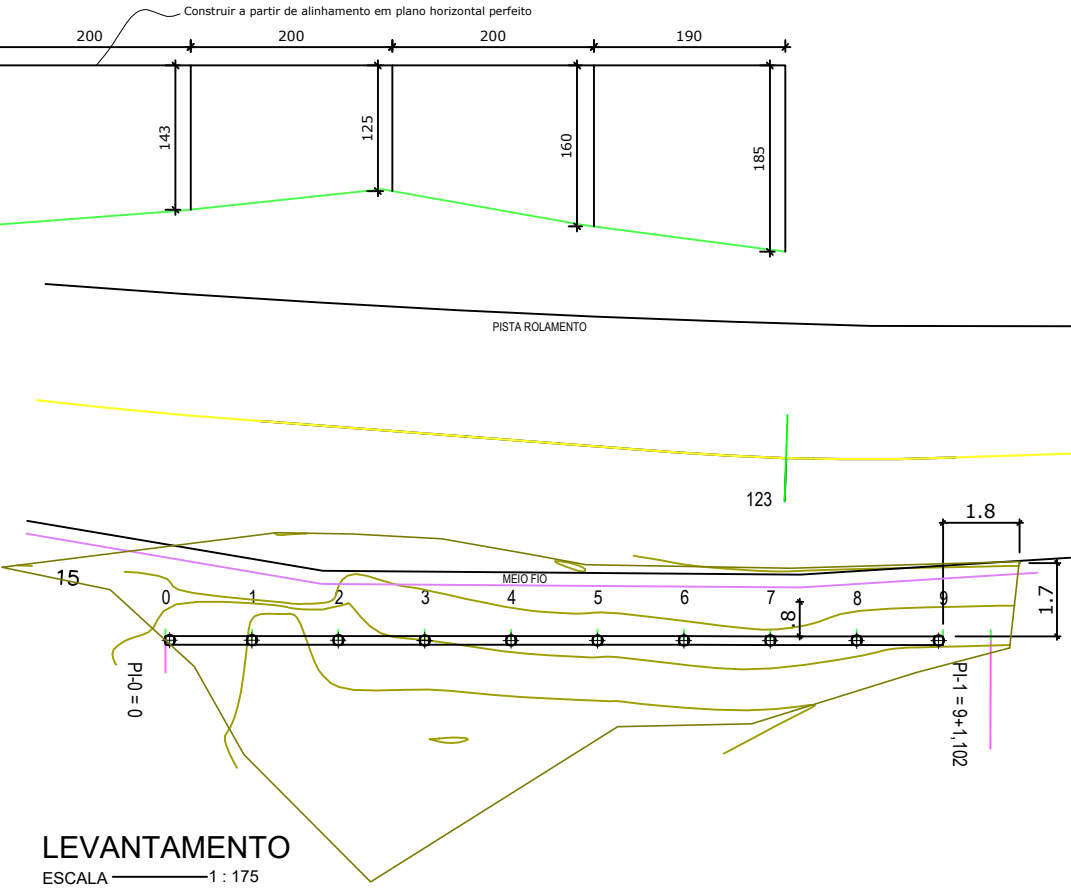

LEVANTAMENTO
ESCALA 1:175

AMUREL

ASSOCIAÇÃO DE MUNICÍPIOS DA REGIÃO DE LAGUNA

REPÚBLICA FEDERATIVA DO BRASIL

ESTADO DE SANTA CATARINA

MUNICÍPIO DE LAGUNA

REGISTRO CREA/SC 116.879-8

REGISTRO CREA/SC 116.879-8

TÍTULO

PROJETO BÁSICO DE ENGENHARIA

CONTEÚDO

PLANTA BAIXA/FORMA, ELEV. FRONTAL, PERFIL TERRENO E LONGITUDINAL E LEVANTAMENTO

CONTEÇÃO 3

EXTENSÃO TOTAL = 18,00 m

ASSOCIADO

MUNICÍPIO DE LAGUNA

CNPJ/MF - 82.928.706/0001-82

ENDEREÇO DA OBRA

ROD. MUNICIPAL JOÃO BATISTA WENDHAUSEN

MORAES - LAGUNA/SC.

DESENHO

CAROLINA STUEPP HEIDEMANN

NOME DO ARQUIVO

CON 03_30-09

RESP. PROJETO/TOPOGRAFIA

JOÃO ROBERTO SMANIA CATANEO

Engenheiro Civil CREA/SC - 10721-1

DATA

OUTUBRO / 2019

ESCALA

INDICADA

TICKET Nº

FOLHA

ART Nº

01

02