



PLANTA BAIXA / FORMA

ESCALA 1:50

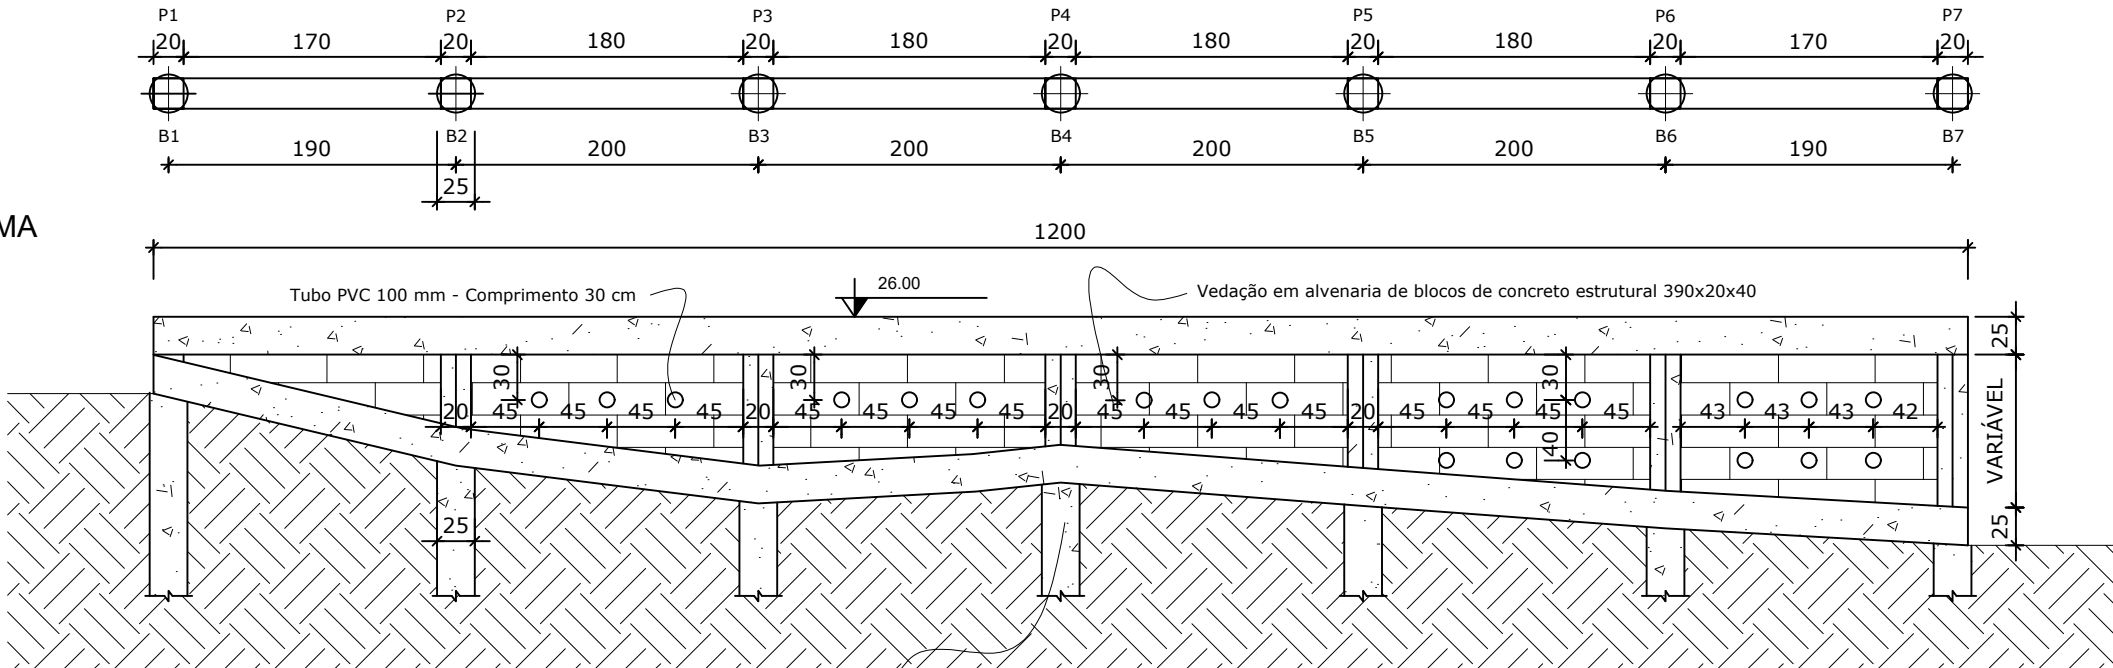


ELEVAÇÃO FRONTAL

ESCALA 1:50

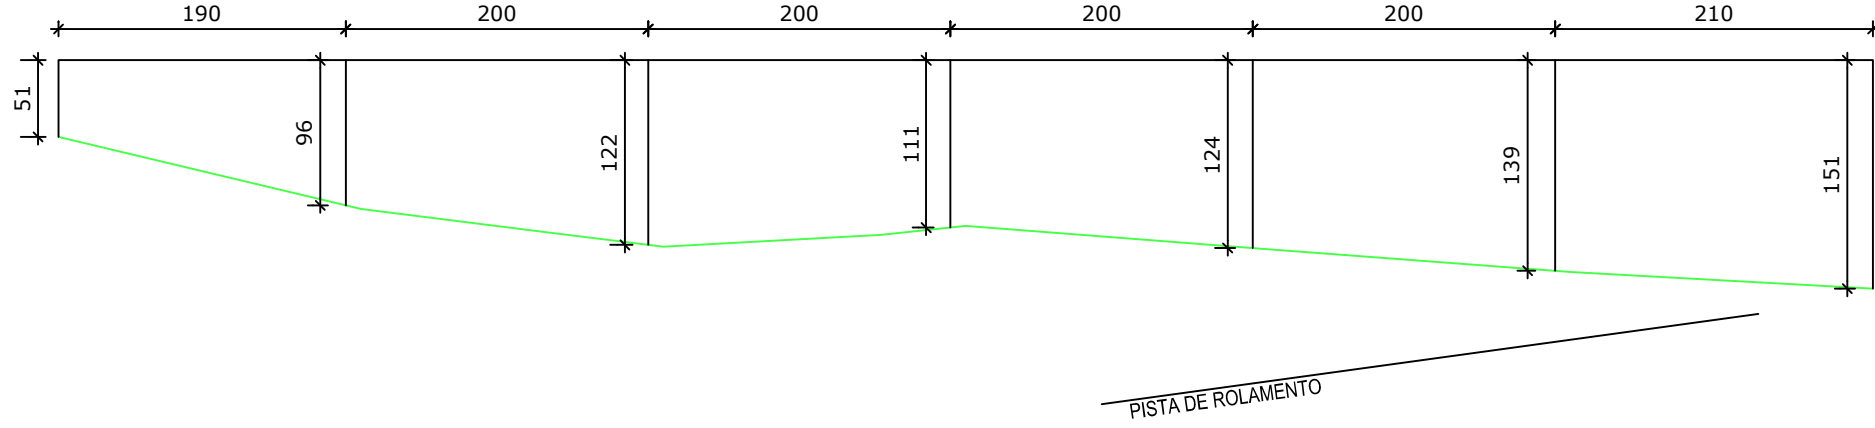

PERFIL DO TERRENO


ESCALA 1:50

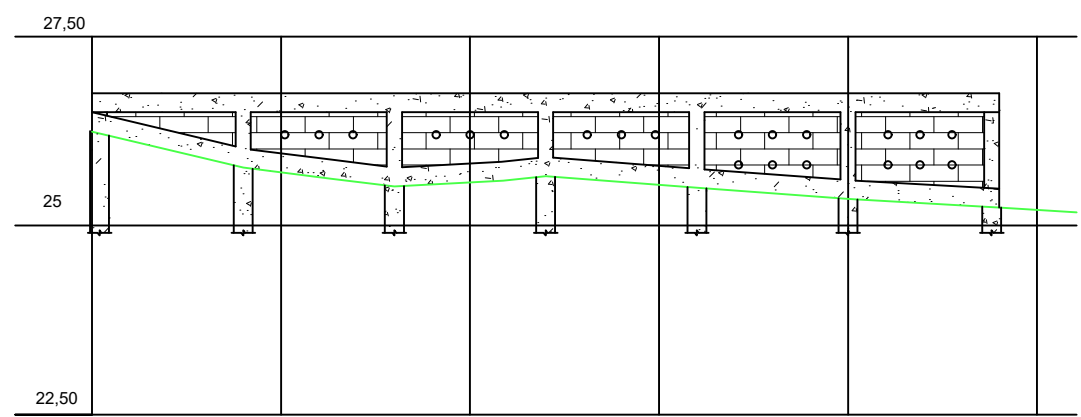

PERFIL LONGITUDINAL

ESCALA 1:100

Cotas do Terreno	Estaca
	Distância
26,242	0
25,766	0,000
	1
25,620	2,000
	2
25,594	4,000
	3
25,654	6,000
	4
25,500	8,000
	5
25,351	10,000
	6
25,239	12,000

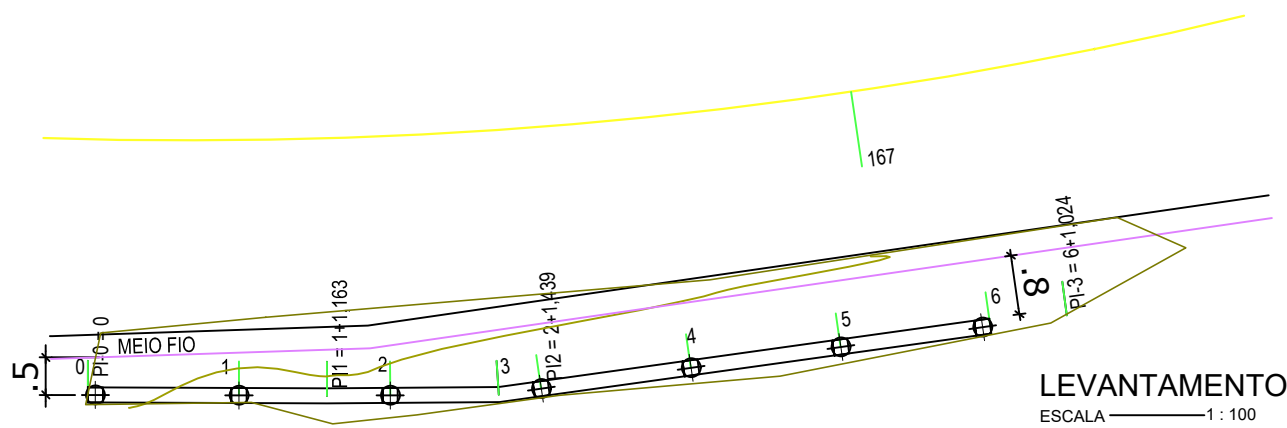

LEVANTAMENTO

ESCALA 1:100

AMUREL

ASSOCIAÇÃO DE MUNICÍPIOS DA REGIÃO DE LAGUNA

REPÚBLICA FEDERATIVA DO BRASIL

ESTADO DE SANTA CATARINA

MUNICÍPIO DE LAGUNA

TÍTULO

PROJETO BÁSICO DE ENGENHARIA

CONTEÚDO

PLANTA BAIXA/FORMA, ELEV. FRONTAL, PERFIL TERRENO E LONGITUDINAL E LEVANTAMENTO

CONTENÇÃO 5

EXTENSÃO TOTAL = 12,00 m

ASSOCIADO

MUNICÍPIO DE LAGUNA

CNPJ/MF - 82.928.706/0001-82

ENDEREÇO DA OBRA

ROD. MUNICIPAL JOÃO BATISTA WENDHAUSEN

MORAES - LAGUNA/SC.

DESENHO

CAROLINA STUEPP HEIDEMANN

NOME DO ARQUIVO

CON 05_01-10

RESP. PROJETO/TOPOGRAFIA

JOÃO ROBERTO SMANIA CATANEO

Engenheiro Civil CREA/SC - 10721-1

DATA

OUTUBRO / 2019

ESCALA

INDICADA

TICKET Nº

201940701

FOLHA

01