



ELEVÇÃO FRONTAL
ESCALA 1 : 75

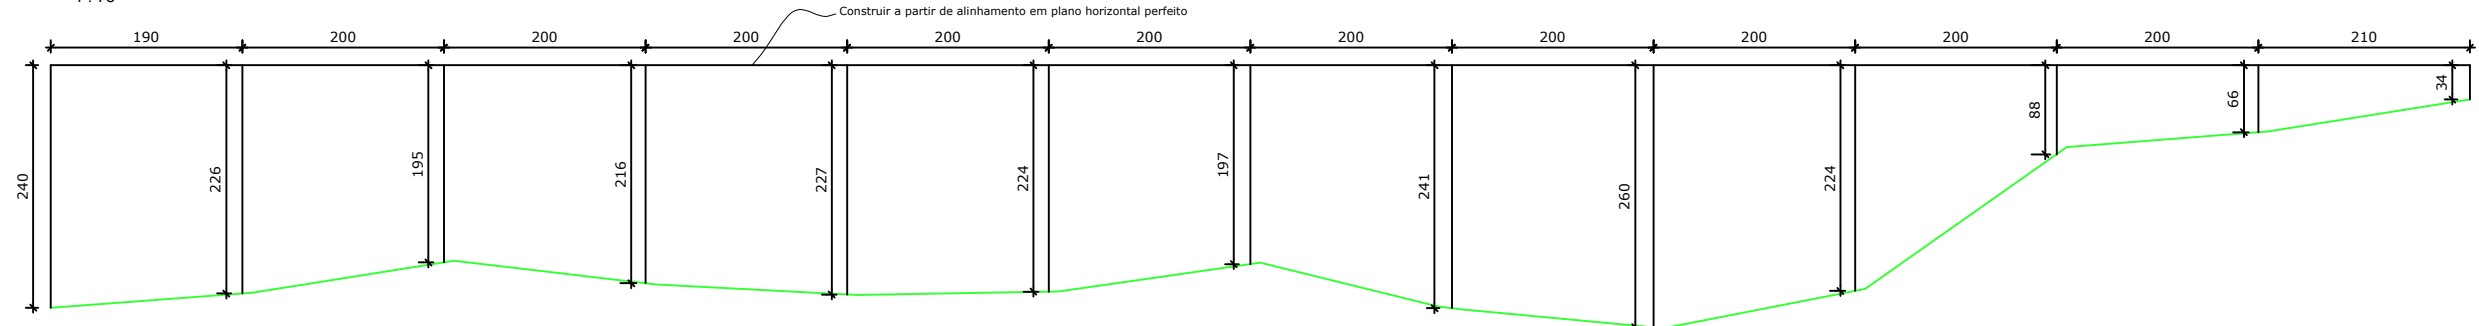


PERFIL DO TERRENO
ESCALA 1 : 75

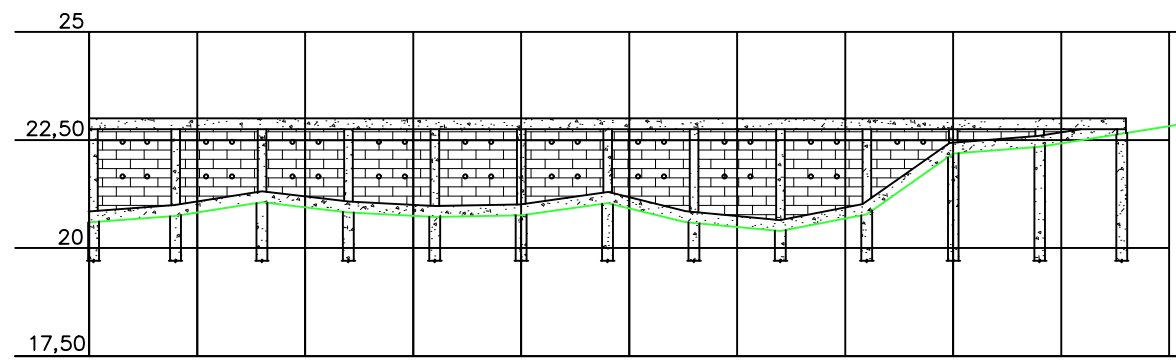

Estaca	Distância	Cotas do Terreno
0	0,000	20,596
1	2,000	20,745
2	4,000	21,062
3	6,000	20,827
4	8,000	20,721
5	10,000	20,757
6	12,000	21,042
7	14,000	20,607
8	16,000	20,579
9	18,000	20,393
10	20,000	20,783
11	22,000	22,187
12	24,000	22,344
		22,661
		22,875

PERFIL LONGITUDINAL
ESCALA 1 : 175

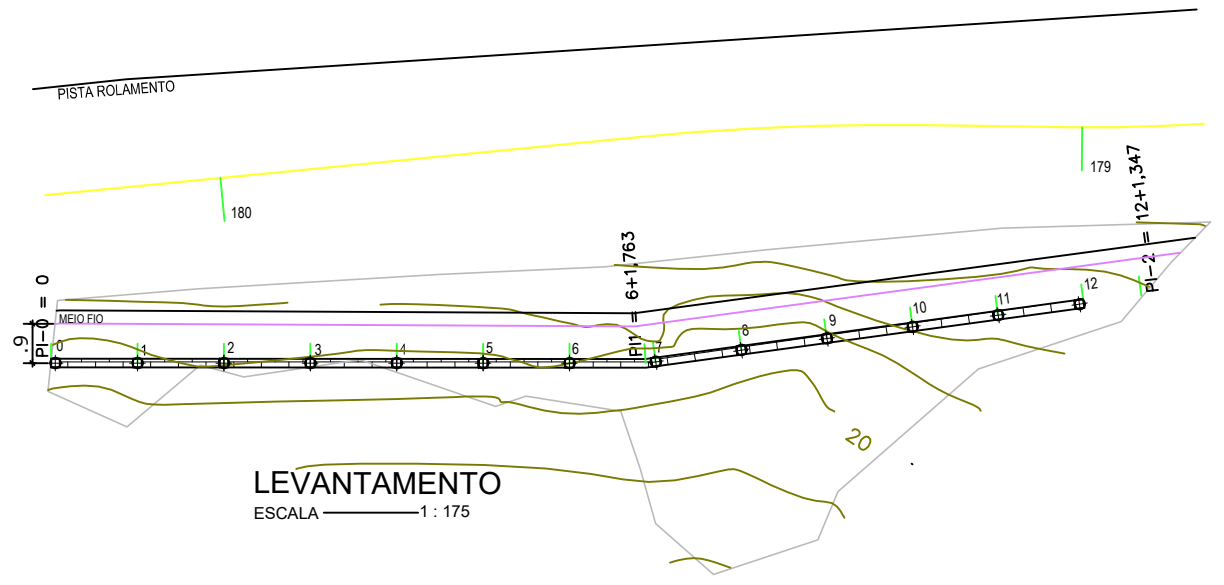

LEVANTAMENTO
ESCALA 1 : 175

AMUREL

ASSOCIAÇÃO DE MUNICÍPIOS DA REGIÃO DE LAGUNA

REPÚBLICA FEDERATIVA DO BRASIL

ESTADO DE SANTA CATARINA

MUNICÍPIO DE LAGUNA

BRASIL

LAGUNA

TÍTULO

PROJETO BÁSICO DE ENGENHARIA

CONTEÚDO

PLANTA BAIXA/FORMA, ELEV. FRONTAL, PERFIL TERRENO E LONGITUDINAL E LEVANTAMENTO

CONTENÇÃO 6

EXTENSÃO TOTAL = 24,00 m

ASSOCIADO

MUNICÍPIO DE LAGUNA

CNPJ/MF - 82.928.706/0001-82

ENDEREÇO DA OBRA

ROD. MUNICIPAL JOÃO BATISTA WENDHAUSEN

MORAES - LAGUNA/SC.

DESENHO

CAROLINA STUEPP HEIDEMANN

NOME DO ARQUIVO

CON_06_01-10

RESP. PROJETO/TOPOGRAFIA

JOÃO ROBERTO SMANIA CATANEO

Engenheiro Civil CREA/SC - 10721-1

DATA

OUTUBRO / 2019

ESCALA

INDICADA

TICKET Nº

201940705

FOLHA

01