



01 PLANTA BAIXA TÉRREO - PROPOSTA
Escala: 1/150

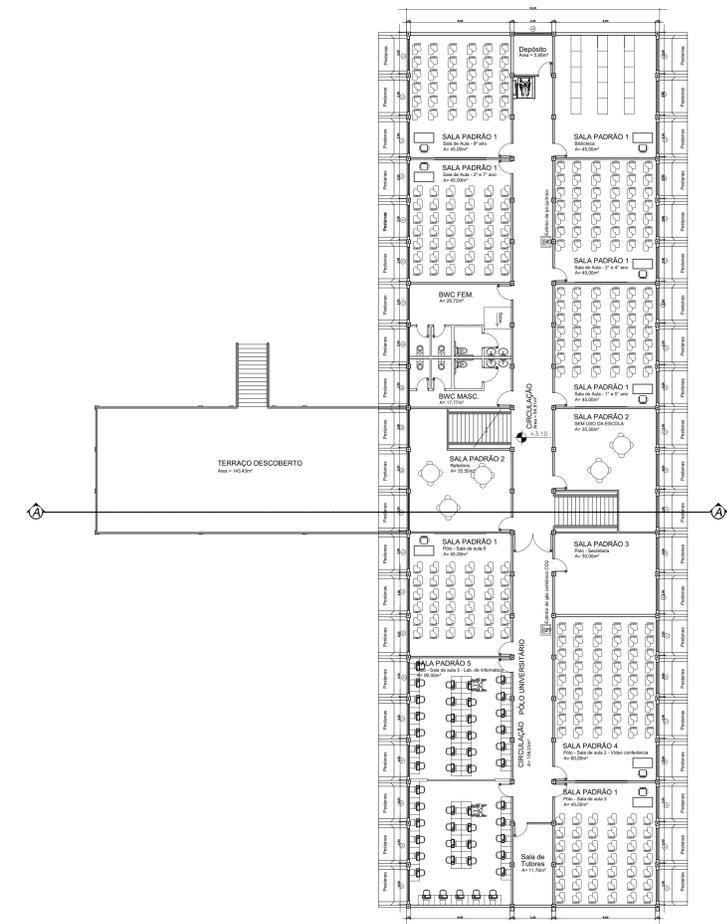

02 PLANTA BAIXA PAV. SUPERIOR ESCOLA ELISABETH - PROPOSTA
Escala: 1/150

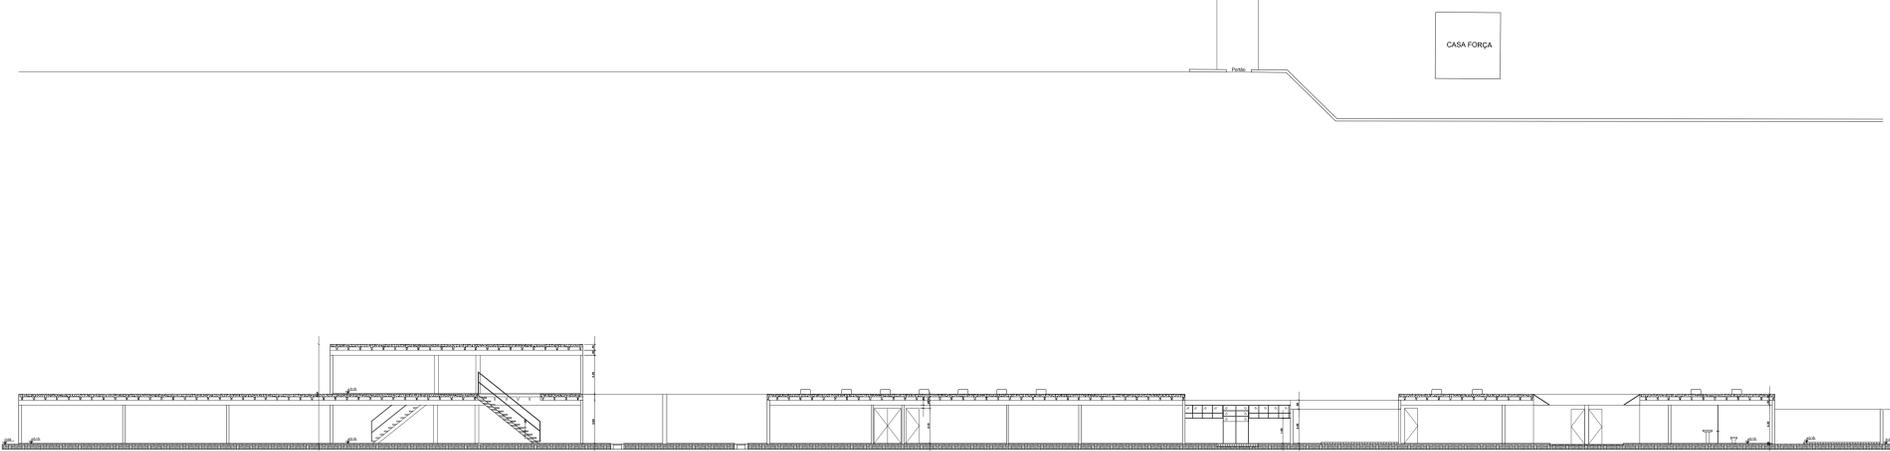

03 CORTE AA
Escala: 1/150

TABELA DE ESQUADRIAS

COD	TIPO	LARGURA	ALTURA	PARAPEITO	MATERIAL	QTD
P1	Porta de abrir	1.10	2.10	-	Alumínio	12
P2	Porta de abrir 2 folhas	2.25	2.10	-	Alumínio	7
P3	Porta de abrir	0.80	2.10	-	Alumínio	54
P4	Porta de abrir	0.80	2.10	-	Eucatex	5
P5	Porta de abrir	1.20	2.10	-	Alumínio	2
P6	Porta de abrir	0.60	2.10	-	Alumínio	16
P7	Porta de abrir	0.60	2.10	-	Eucatex	26
P8	Porta de abrir 2 folhas	2.25	2.10	-	Alumínio e Vidro	1
P9	Porta de abrir	0.90	2.10	-	Alumínio	2
P10	Porta de abrir	1.00	2.10	-	Alumínio	3
P11	Porta de abrir 2 folhas	1.55	2.35	-	Alumínio e Vidro	1
P12	Porta de abrir 2 folhas	1.55	2.10	-	Alumínio	1
P13	Porta de abrir	0.80	2.10	-	Alumínio	2
P14	Porta de abrir 2 folhas	1.55	2.10	-	Alumínio	1
P15	Porta de abrir 2 folhas	2.60	2.10	-	Alumínio	1
P16	Porta de abrir 2 folhas	2.25	2.10	-	Vidro	2
P17	Porta de abrir	1.20	2.10	-	Aço	1
P18	Porta de correr 4 folhas	4.75	2.35	-	Alumínio e vidro	2
J1	Janela basculante	1.87	2.35	1.00	Alumínio e vidro	101
J2	Janela basculante	0.74	2.35	1.00	Alumínio e vidro	11
J3	Janela basculante	2.25	2.35	1.75	Alumínio e vidro	17
J4	Janela basculante	6.00	2.35	1.75	Alumínio e vidro	3
J5	Janela basculante	6.25	2.35	1.50	Alumínio e vidro	4
J6	Janela basculante	2.30	2.35	1.50	Alumínio e vidro	2
J7	Janela basculante	1.65	2.35	1.50	Alumínio e vidro	1


PREFEITURA MUNICIPAL DE LAGUNA
 Secretaria de Planejamento e Desenvolvimento Econômico e Social
 Gestão 2017/2020

PROJETO: REFORMA CAIC
 Progresso, Laguna/ SC

Responsável Técnico:
 Sílvia Capuza Barbosa
 Arquiteta e Urbanista - PML

Arq. e Eng. Sílvia Capuza Barbosa
 Secretária de Planejamento

03/05
 PLANTAS BAIXAS, CORTES
 20/09/2019