



Conferir no local o alinhamento deste local, devido ter uma baixada no terreno natural

**PLANTA BAIXA PAVIMENTAÇÃO PÁTIO EXTERNO**  
ESCALA: 1/125

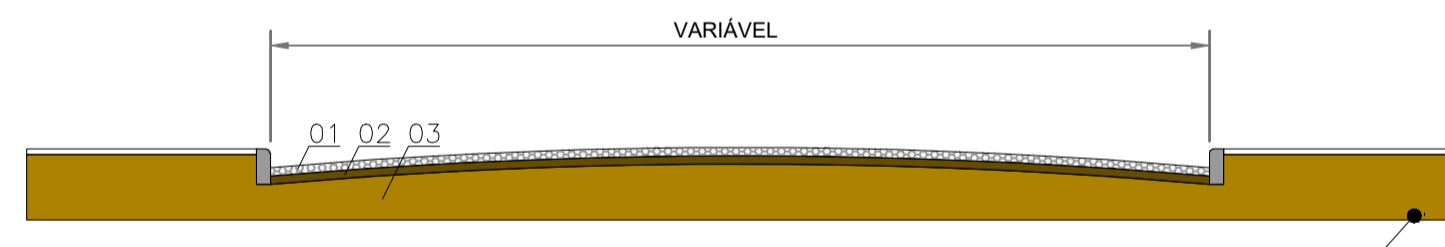


MATERIAL	UTILIZAÇÃO	ESPESSURA
01 PAVIMENTAÇÃO DE BLOCO INTERTRAVADO DE CONCRETO	REVESTIMENTO DA PISTA	0,08
02 COELHO DE AREIA	BASE	0,10
03 REVESTIMENTO PRIMÁRIO	SUB-BASE	0,20

**DETALHE CONFINAMENTO DO BLOCO**

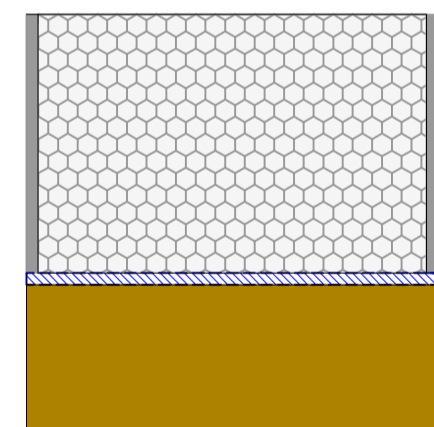

**DETALHE REJUNTAMENTO**

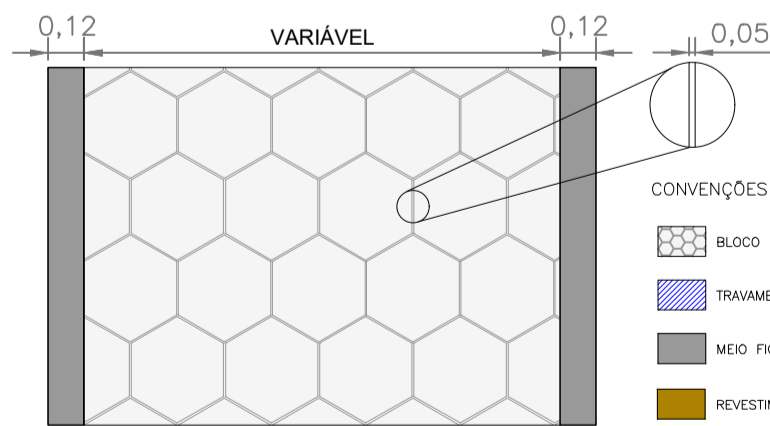


ÁREA DAS JUNTAS: 0,04m  
VOLUME DE ÁREA: 0,0032m

- CONVENÇÕES
- BLOCO DE CONCRETO
  - TRAVAMENTO DA LAJOTA
  - MEIO FIO
  - REVESTIMENTO PRIMÁRIO
  - COELHO DE AREIA



**LOCALIZAÇÃO**

**PERFIL ESQUEMÁTICO PAVIMENTAÇÃO**

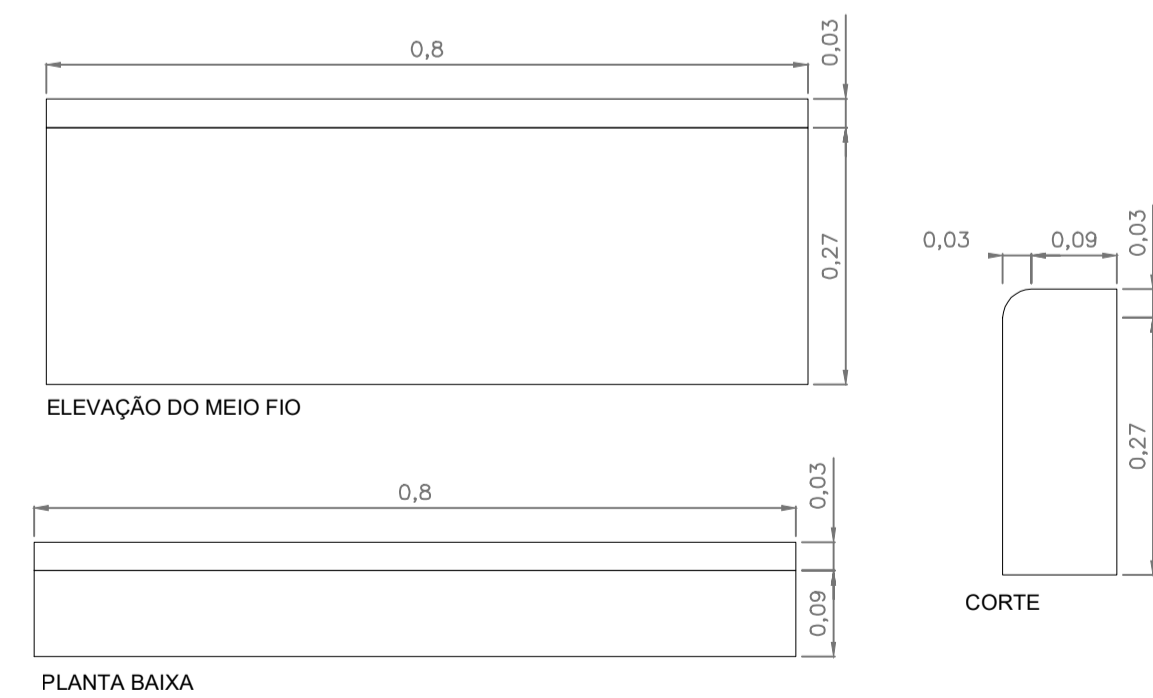

PLANTA BAIXA

**Aprovações:**

**Alterações:**

**Obra:** CORPO DE BOMBEIROS MILITAR DE LAGUNA

**Projeto:** ARQUITETÔNICO - PAVIMENTAÇÃO

**Endereço:** Av. Calistrano Muller Salles ,2100 - Portinho - Laguna - SC

**Rua Vigário José Poggel, 545 - Dehon -Tubarão - SC**  
Fone : (48) 3626-5586

**Responsável Técnico:**  
Engº Civil Daniela Milanez Zarbato CREA 45221-7

**Colaboradores Técnicos:**  
Arquiteto Adriano Zarbato CAU A141415-1  
Engº Civil Leonel Lemos Carara CREA 156171-7

**Cliente:**  
CORPO DE BOMBEIROS LAGUNA

**Descrição da prancha:**  
IMPLANTAÇÃO GERAL  
PLANTA BAIXA PÁTIO EXTERNO

**Revisão:** Rev\_01  
**Arquivo:** arq\_garagemexternacmbmaguna\_rev01.dwg  
**Situação projeto:** finalizado  
**Área total:** 160,00 m²  
**Escala:** Indicada  
**Data:** 26/04/2022  
**Desenho:** Eng.ª Civil Daniela M. Zarbato

**prancha** 01/01