


AÇÃO A SER REALIZADA	m <sup>2</sup>
ÁREA DE FORRO DE PVC A SER INSTALADO	502,02
ÁREA DE TELHADO A SER EXECUTADA	522,36
ÁREA DE PISO A SER SUBSTITUÍDA	147,50

# PLANTA COBERTURA / TELHADO

1:100

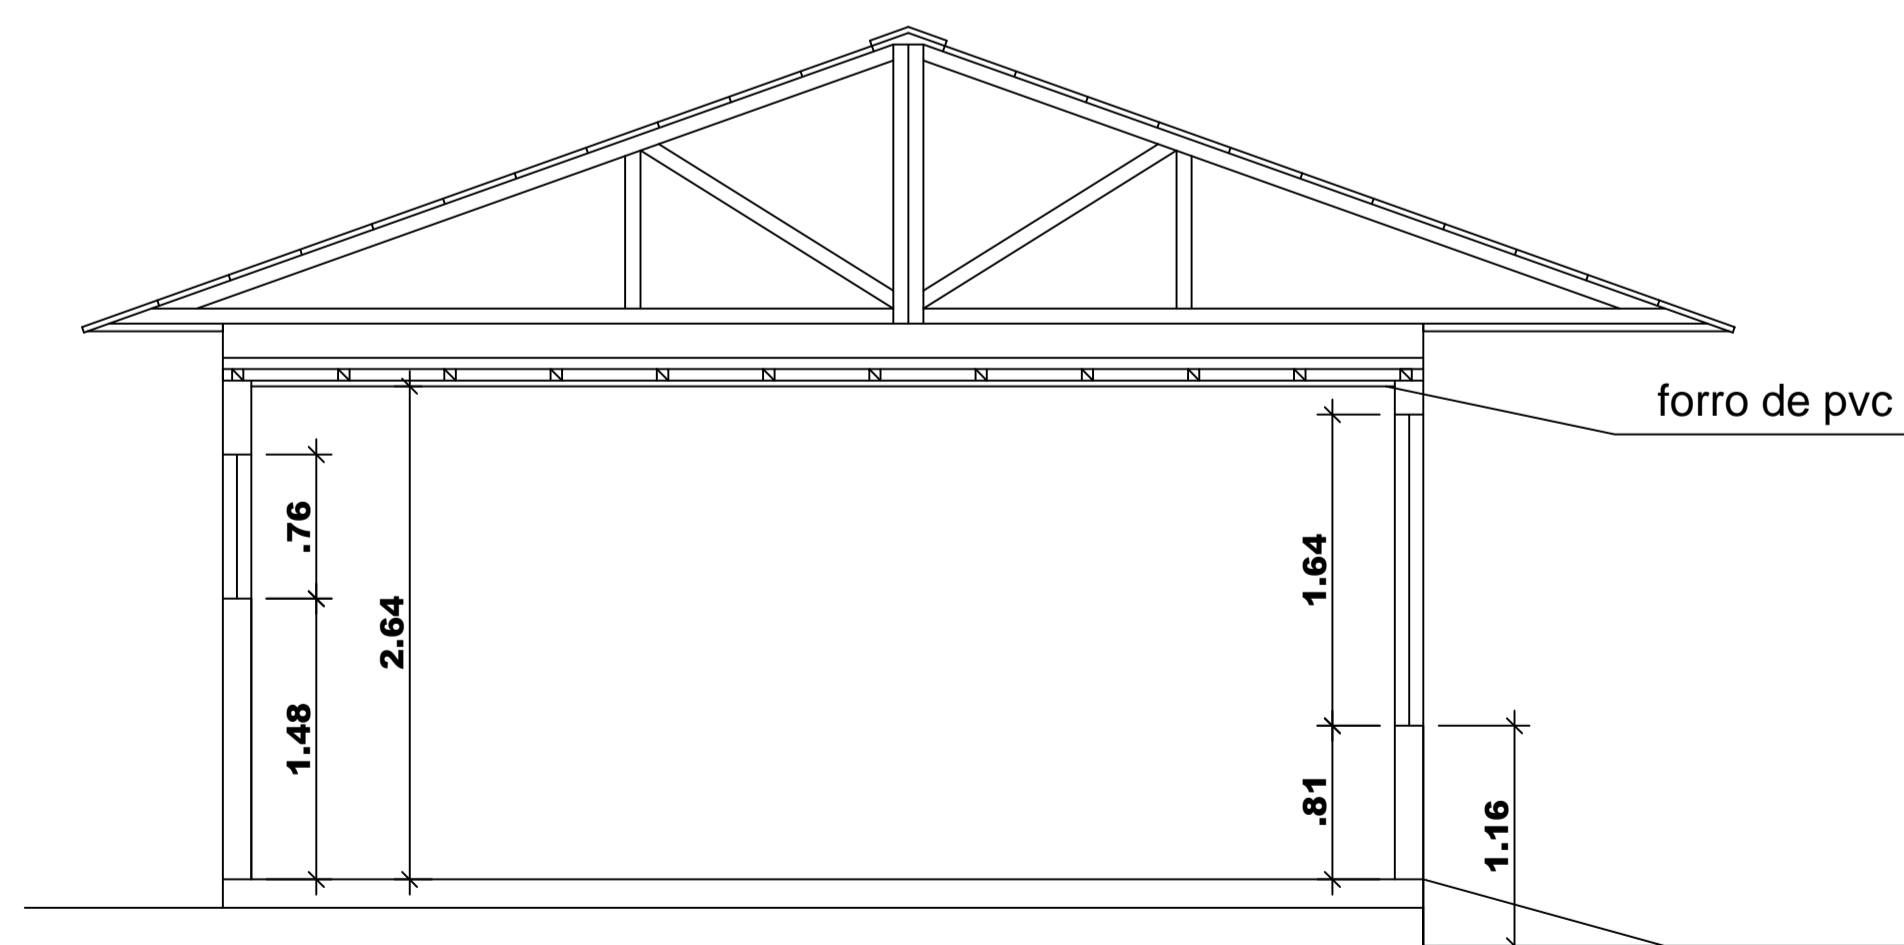

# CORTE AA

1:50

	<b>PREFEITURA MUNICIPAL DE LAGUNA</b> Secretaria de Planejamento e Desenvolvimento Econômico e Social Gestão 2017/2020	
	Projeto: <b>PROJETO REFORMA ESCOLA BARRANCEIRA</b> Barranceira - Laguna/SC	
Responsável Técnica:	Eng. Civil Cristina M. G. Dal Molin PML / SEPLAN	Folha: <b>02/02</b>
Descrição da Planta:	Planta Cobertura/Telhado e Corte AA	Data: 06/09/2018