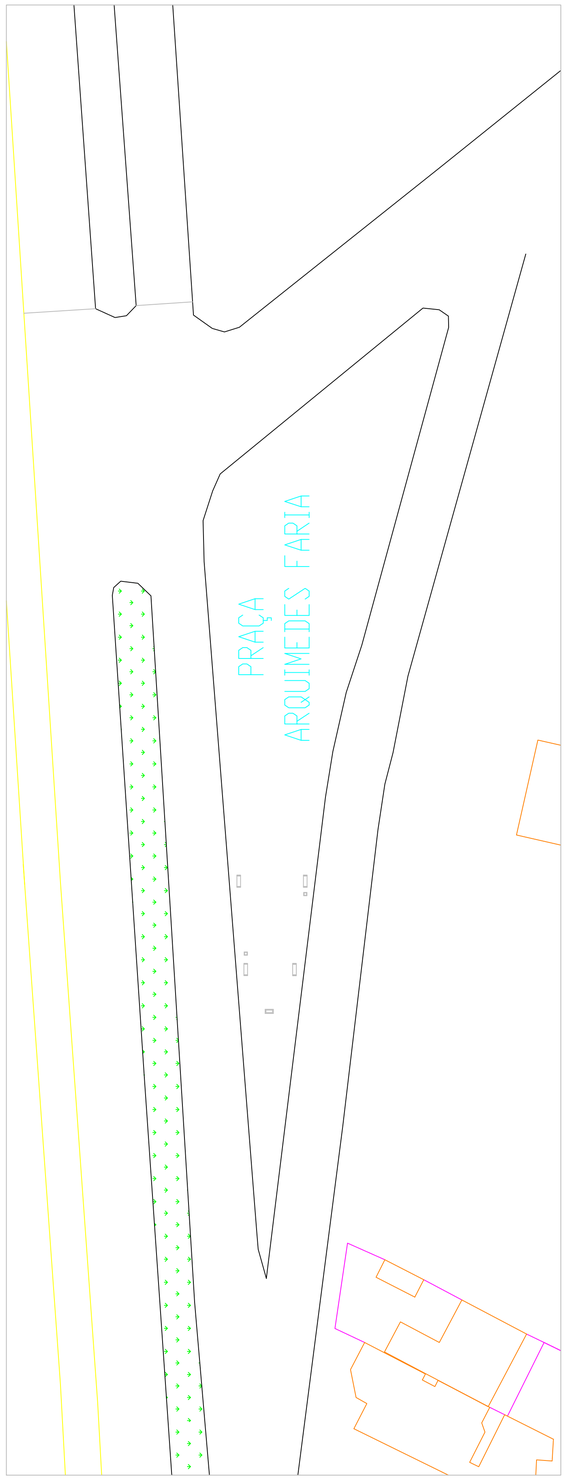

LOCAÇÃO

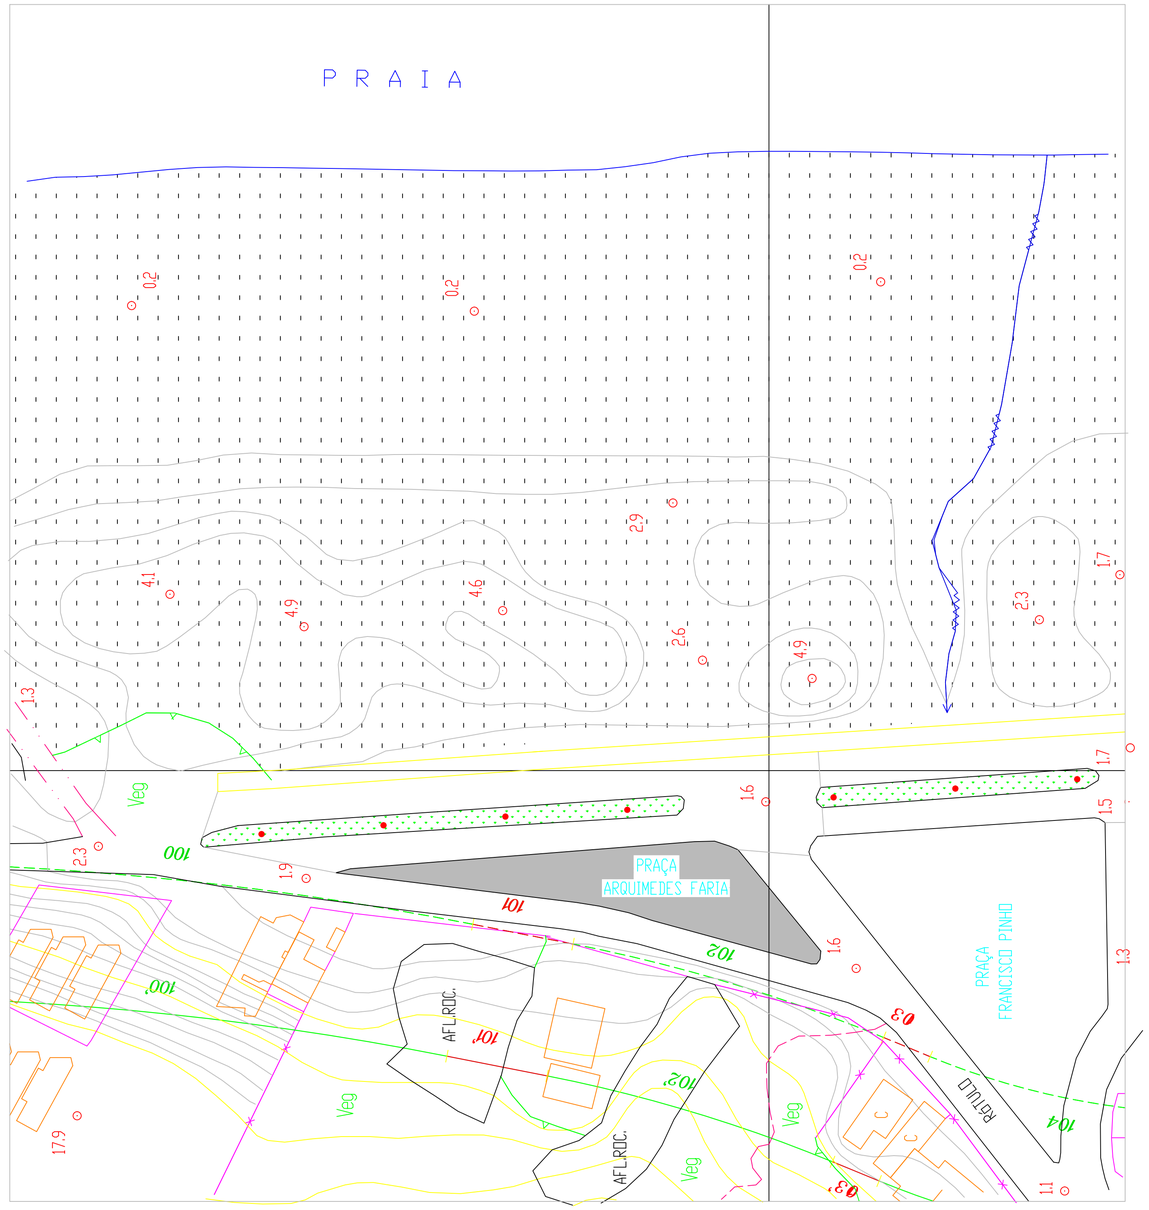

LOCALIZAÇÃO

SIMBOLOGIA

- ÁREA DA PRAÇA A SOFRER INTERVENÇÃO
- TÓTEM EM CONCRETO COM PLACA INFORMATIVA (1,00x0,50m)
- BANCO EM CONCRETO (1,50x0,45m)
- LIXEIRA EM CONCRETO (0,45x0,45m)

PREFEITURA MUNICIPAL DE LAGUNA
Secretaria de Planejamento e Desenvolvimento Econômico e Social
Gestão 2017/2020

Projeto:

PROJETO REFORMA
PRAÇA ARQUIMEDES FARIA

Rua Aurélio Rótulo, Mar Grosso, Laguna/SC

Responsável técnica :

Eng. Civil Cristina M. G. Dal Molin
PML / SEPLAN

Folha:

01/02

Descrição da Prancha:

Planta Baixa e Locação

Data:

17/04/2018