




CORTE A
ESCALA 1:20

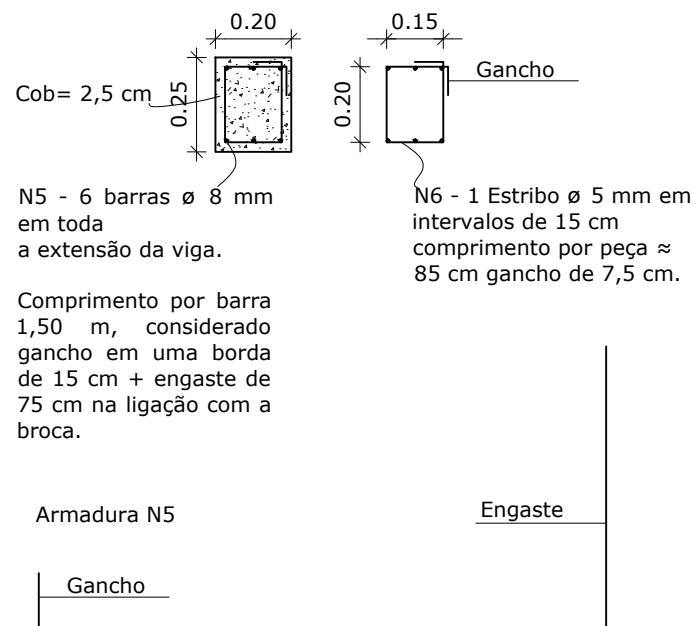


CORTE - VIGA ALAVANCA
ESCALA 1:20

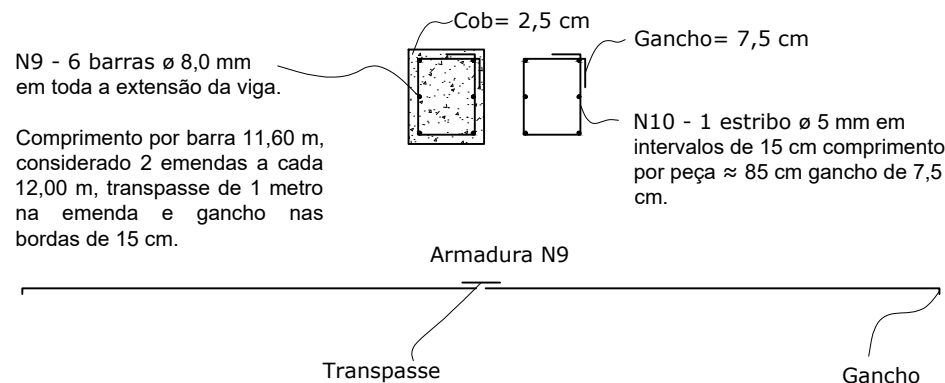


CORTE - VIGA (INFERIOR E SUPERIOR)
ESCALA 1:20

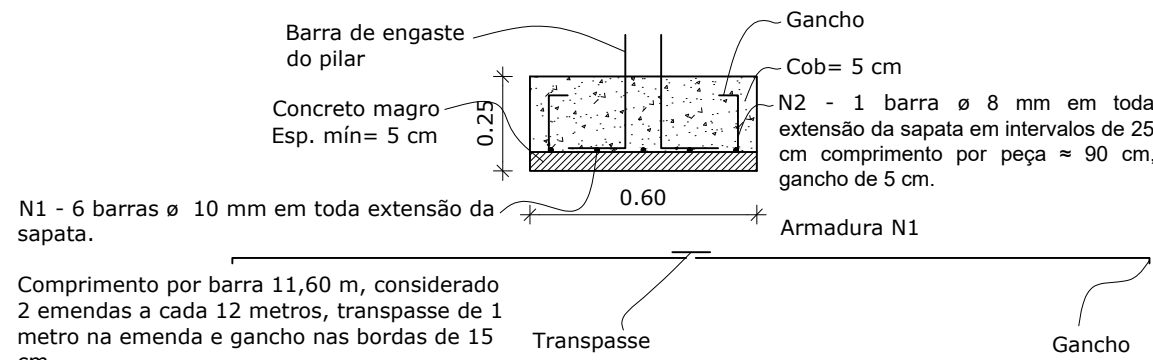


CORTE SAPATA
ESCALA 1:20

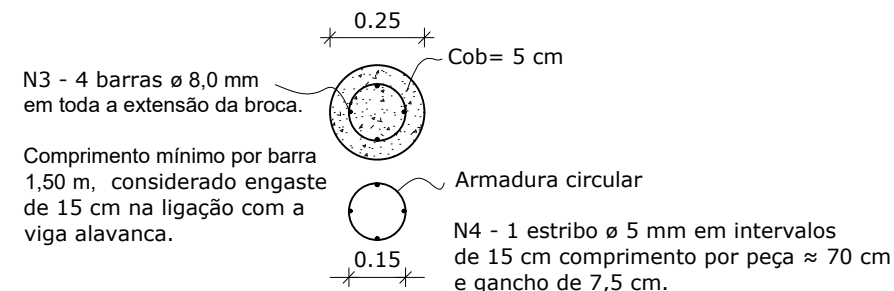

CORTE - BROCA/ESTACA
ESCALA 1:20

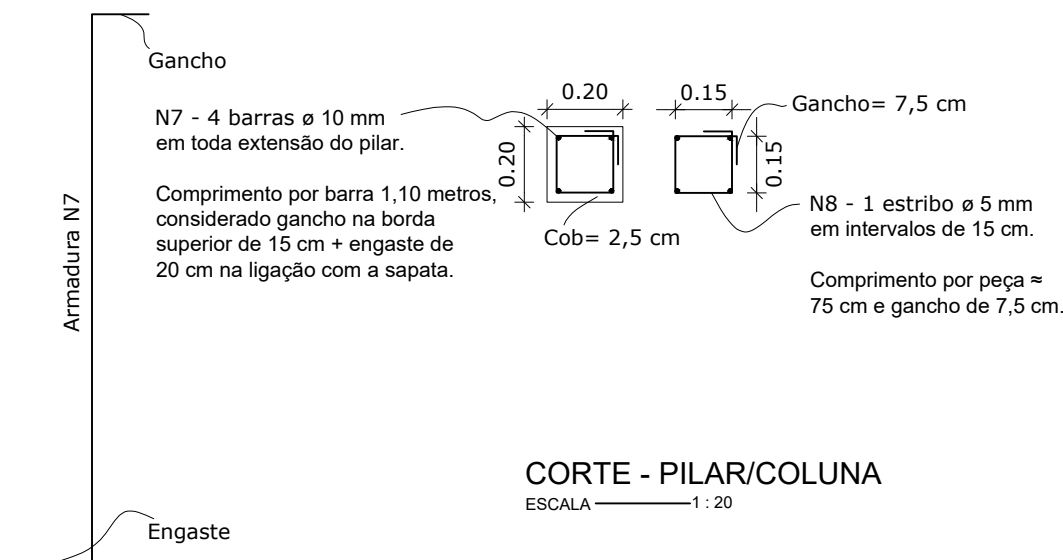

CORTE - PILAR/COLUNA
ESCALA 1:20

<div><div>AMUREL</div><div>ASSOCIAÇÃO DE MUNICÍPIOS DA REGIÃO DE LAGUNA</div><div>REGISTRO CREASC 116479-8</div></div> <div><div>REPÚBLICA FEDERATIVA DO BRASIL</div><div>ESTADO DE SANTA CATARINA</div><div>MUNICÍPIO DE LAGUNA</div></div> <div></div>	<div>TÍTULO</div> <div>PROJETO BÁSICO DE ENGENHARIA</div> <div>CONTEÚDO</div> <div>CORTES E DETALHES</div> <div>CONTENÇÃO 2</div> <div>EXTENSÃO TOTAL = 8,00 m</div>	<div>ASSOCIADO</div> <div>MUNICÍPIO DE LAGUNA</div> <div>CNPJ/MF - 82.928.706/0001-82</div> <div>ENDEREÇO DA OBRA</div> <div>ROD. MUNICIPAL JOÃO BATISTA WENDHAUSEN MORAES - LAGUNA/SC.</div> <div>DESENHO</div> <div>CAROLINA STUEPP HEIDEMANN</div> <div>NOME DO ARQUIVO</div> <div>CON 02_30-09</div>	<div>RESP. PROJETO/TOPOGRAFIA</div> <div>JOÃO ROBERTO SMANIA CATANEO</div> <div>Engenheiro Civil CREA/SC - 10721-1</div> <div>DATA</div> <div>TICKET Nº</div> <div>OUTUBRO / 2019</div> <div>ESCALA</div> <div>FOLHA</div> <div>INDICADA</div> <div>ART Nº</div> <div>02</div> <div>02</div>
---	--	--	--