




CORTE A
ESCALA 1 : 20

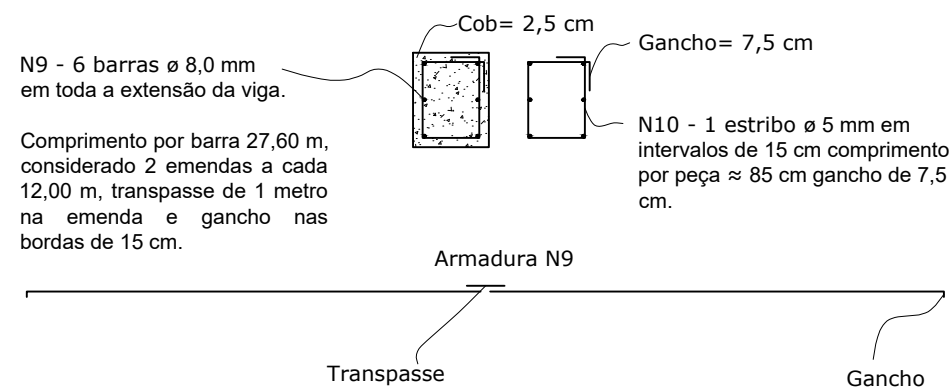


CORTE - VIGA (INFERIOR E SUPERIOR)
ESCALA 1 : 20

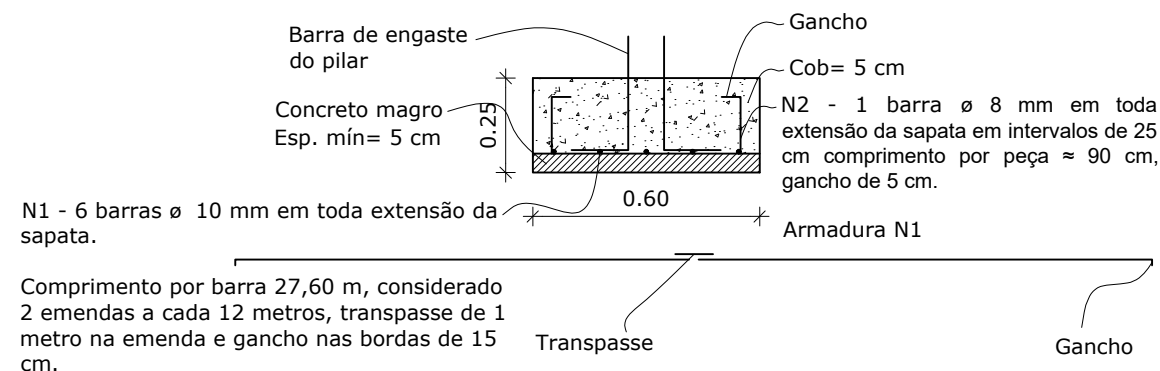


CORTE SAPATA
ESCALA 1 : 20

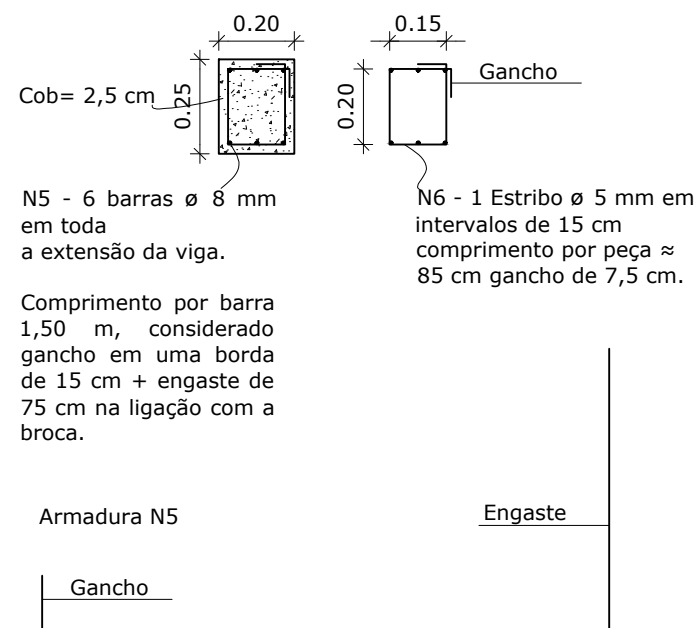

CORTE - VIGA ALAVANCA
ESCALA 1 : 20

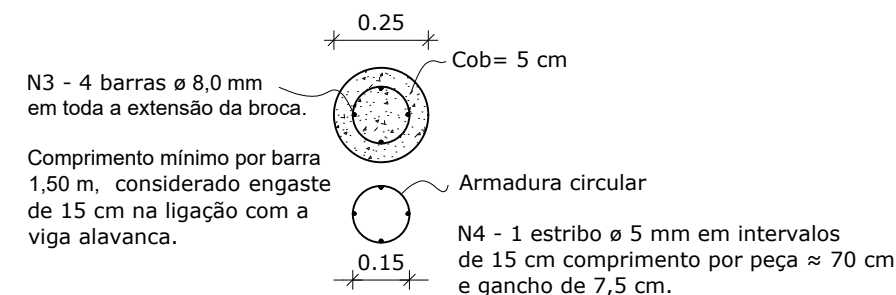

CORTE - BROCA/ESTACA
ESCALA 1 : 20

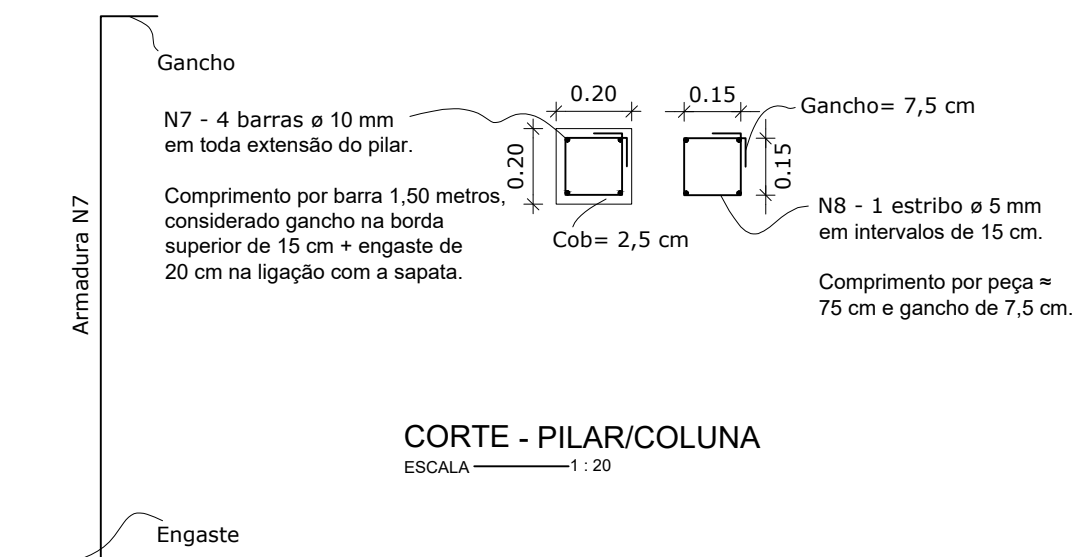

CORTE - PILAR/COLUNA
ESCALA 1 : 20



REPÚBLICA FEDERATIVA DO BRASIL
ESTADO DE SANTA CATARINA
MUNICÍPIO DE LAGUNA

TÍTULO

**PROJETO BÁSICO
DE ENGENHARIA**

CONTEÚDO

CORTES E DETALHES

CONTENÇÃO 6
EXTENSÃO TOTAL = 24,00 m

ASSOCIADO

MUNICÍPIO DE LAGUNA
CNPJ/MF - 82.928.706/0001-82

ENDEREÇO DA OBRA

**ROD. MUNICIPAL JOÃO BATISTA WENDHAUSEN
MORAES - LAGUNA/SC.**

DESENHO

CAROLINA STUEPP HEIDEMANN

NOME DO ARQUIVO

CON 6_01-10

RESP. PROJETO/TOPOGRAFIA

JOÃO ROBERTO SMANIA CATANEO
Engenheiro Civil CREA/SC - 10721-1

DATA

OUTUBRO / 2019

ESCALA

INDICADA

ART Nº

TICKET Nº

201940705

FOLHA

02
02

FORMATO A3-(420mm x 297 mm)