



01 FACHADA LESTE
Escala: 1/100

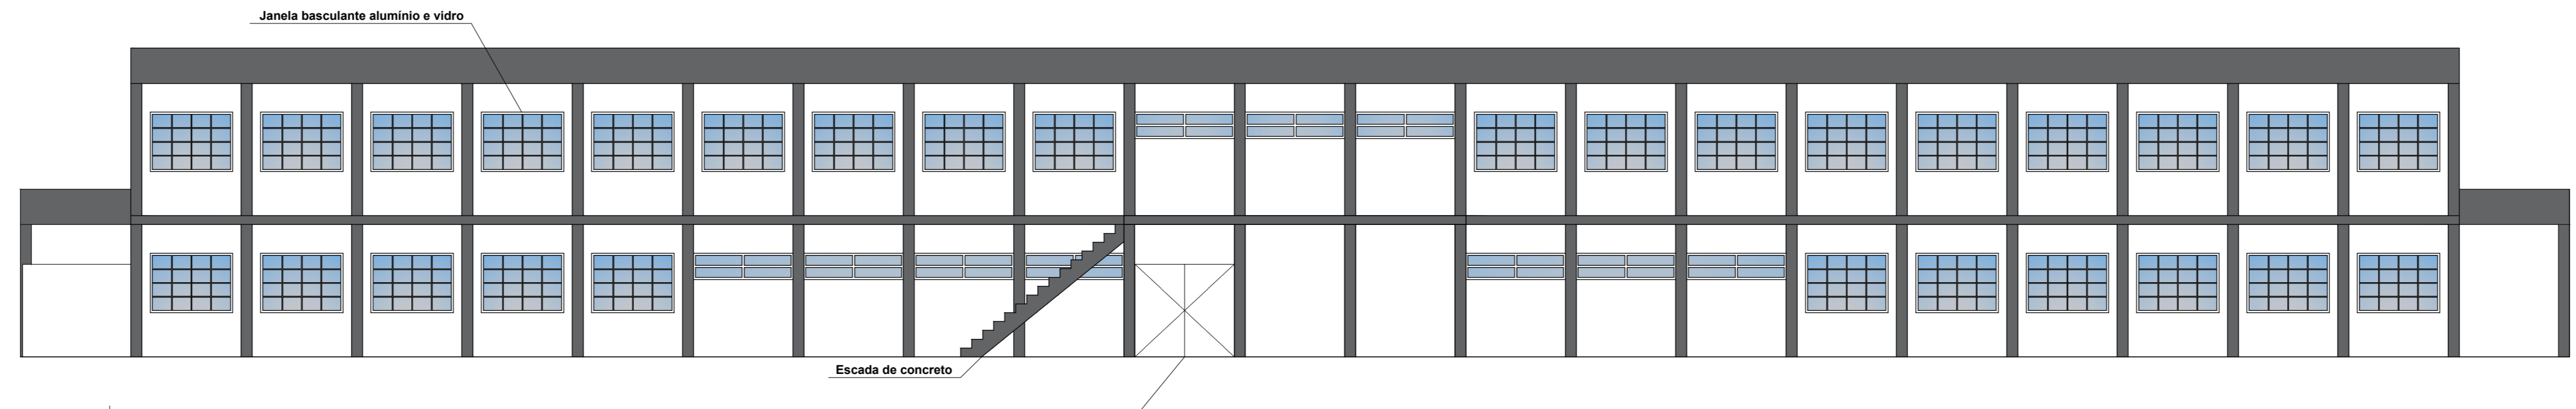


02 FACHADA NORTE
Escala: 1/100

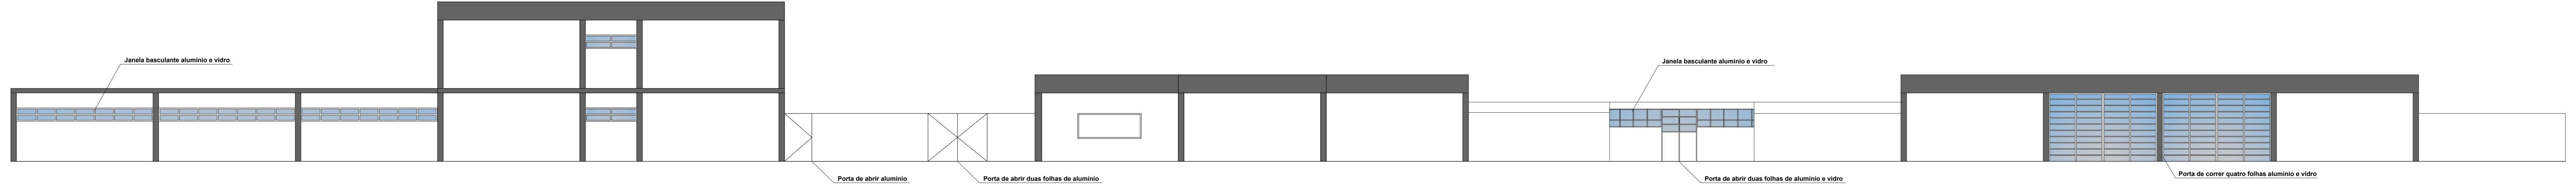

03 FACHADA OESTE
Escala: 1/100



04 FACHADA SUL
Escala: 1/100

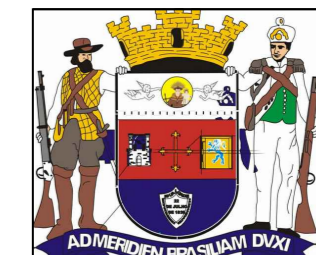	PREFEITURA MUNICIPAL DE LAGUNA Secretaria de Planejamento e Desenvolvimento Econômico e Social Gestão 2017/2020		Projeto: PROJETO: REFORMA CAIC Localização: Progresso, Laguna/SC	Responsável Técnico: Sílvia Cappus Barbosa Arquitele e Urbanista - PML	Data: 05/05 2019/2019
	Assessor Técnico: Arq. e Eng. Sílvia Cappus Barbosa Secretária de Planejamento				
Descrição do Projeto: FACHADAS					