


**06 PLANTA DE MOBILIÁRIO E VEGETAÇÃO**  
Escala 1/100



**IMAGEM REFERENCIAL DA LIXEIRA**  
Fonte: <http://www.servimp.com.br/categorias/2/baldes-cestas-e-lixeiros>

| QUANTITATIVO MOBILIÁRIO |            |
|-------------------------|------------|
| TIPO                    | QUANT. UN. |
| Banco                   | 04         |
| Lixeira                 | 02         |
| Poste de iluminação     | 05         |
| Mesa                    | 03         |
| Suporte de Bicicleta    | 03         |

| QUADRO DE VEGETAÇÃO |                             |            |
|---------------------|-----------------------------|------------|
| Nº                  | TIPO                        | QUANT. UN. |
| 01                  | Existente à manter          | 04         |
| 02                  | Butiá à plantar             | 01         |
| 03                  | Bromélia imperial à plantar | 03         |
| 04                  | Agave à plantar             | 05         |

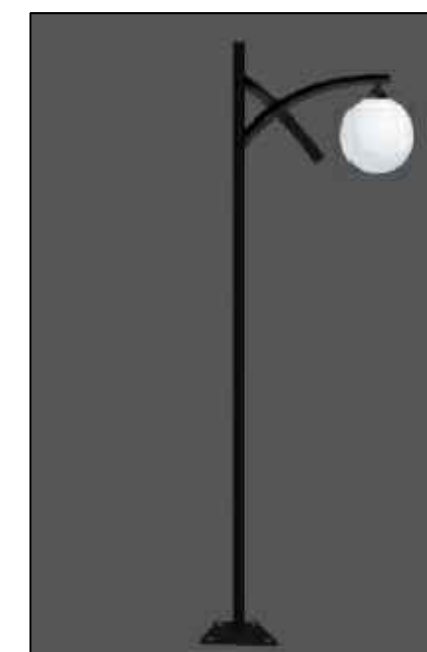

**IMAGEM REFERENCIAL DE POSTE DECORATIVO**  
Fonte: <https://www.induspar.com/poste-decorativo-tubular-esmeralda-1-globo-3-metros>



**IMAGEM REFERENCIAL DE BUTIÁ**  
Fonte: <https://www.aplantadavez.com.br/2015/01/butia-butia-spp.html>



**IMAGEM REFERENCIAL DE ÁGAVE**  
Fonte: <https://www.floresefolhagens.com.br/tipos-de-agave/>



**IMAGEM REFERENCIAL DE BROMÉLIA IMPERIAL**  
Fonte: <https://pt.wikipedia.org/wiki/Brom%C3%A9lia-imperial>

|  |  |                                     |
|--|--|-------------------------------------|
|     | <b>PREFEITURA MUNICIPAL DE LAGUNA</b><br>Secretaria de Planejamento e Desenvolvimento Econômico e Social<br>Gestão 2021/2024 |                                     |
|  | Projeto:<br><b>REFORMA PRAÇA SOUZA FRANÇA</b>  | Área total:<br>562,97m <sup>2</sup> |
| Local e Endereço da Edificação:<br>Av. João Pessoa - Magalhães, Laguna/SC                |  |                                     |
| Responsável Técnico:<br>Morgana Souza Rodrigues<br>Arquiteta e Urbanista - CAU A144813-7 | <b>03/04</b>   |                                     |
| Descrição da Prancha:<br><b>PLANTA DE MOBILIÁRIO E VEGETAÇÃO</b>                         |  | Data:<br>Dezembro 2021              |