





01 LOCALIZAÇÃO - Imagem de Satélite do Google Earth  
Sem escala

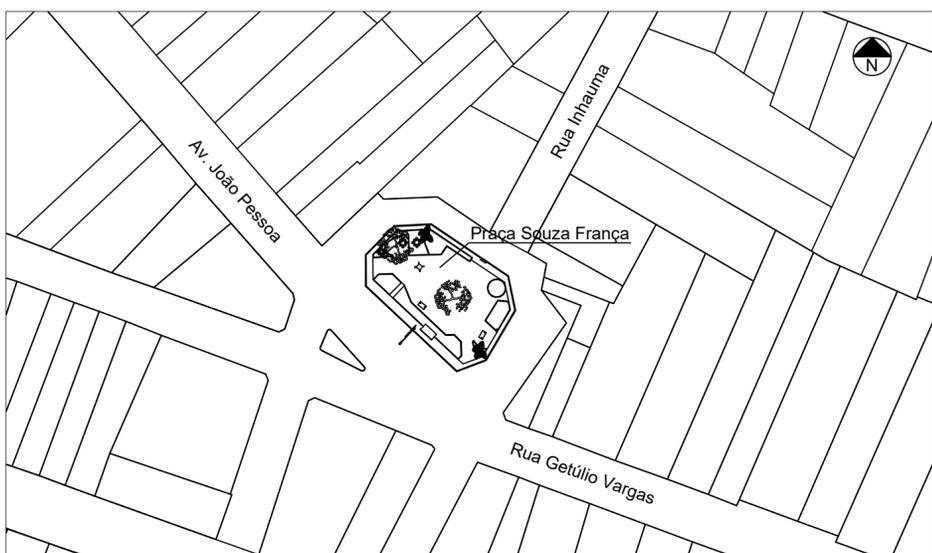

02 LEVANTAMENTO - Planta de situação  
Escala 1/1000

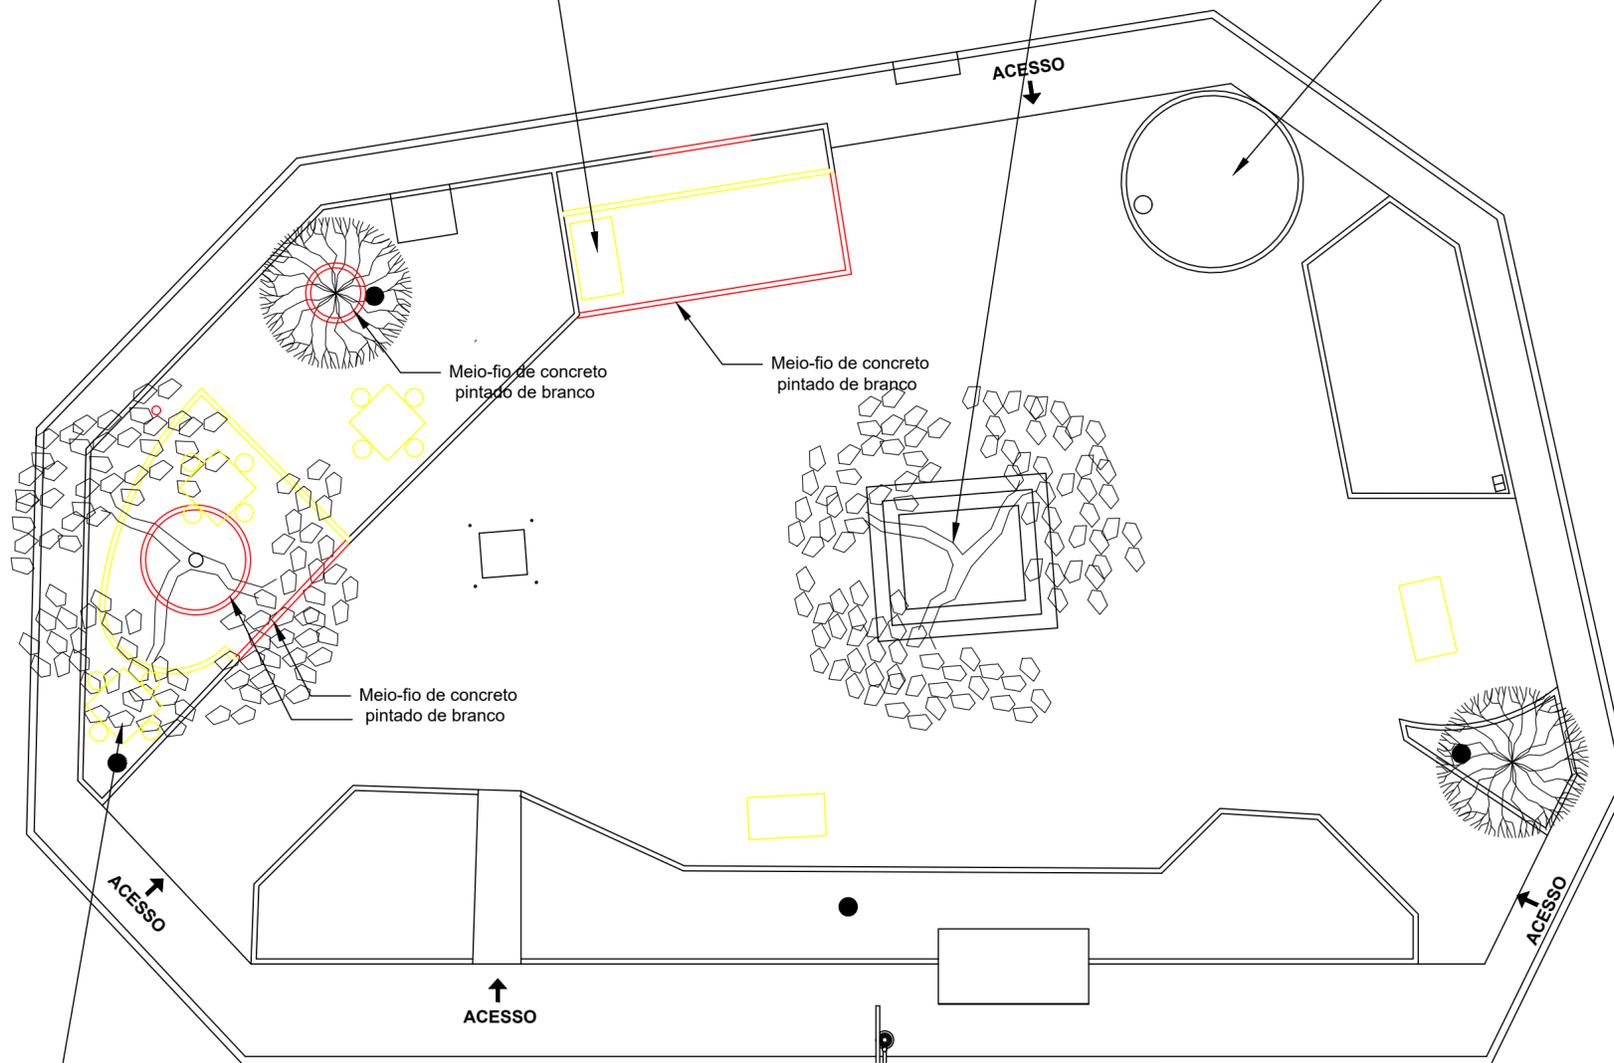

LEGENDA

Yellow box	DEMOLIR
Red box	CONSTRUIR

04 PLANTA DEMOLIR/CONSTRUIR  
Escala 1/100



03 LEVANTAMENTO FOTOGRÁFICO  
Sem escala

DEMOLIR	
TIPO	QUANTIDADE
Meio-fio	18,43m lineares
Mesas com banquetas	3 unidades
Bancos	3 unidades
Limpeza do solo	69,30m <sup>2</sup>

CONSTRUIR	
TIPO	QUANTIDADE
Meio-fio	23,42m lineares



**PREFEITURA MUNICIPAL DE LAGUNA**  
Secretaria de Planejamento e Desenvolvimento Econômico e Social  
Gestão 2021/2024

Projeto:	<b>REFORMA PRAÇA SOUZA FRANÇA</b>	Área total:	562,97m <sup>2</sup>	
Local e Endereço da Edificação:	Av. João Pessoa - Magalhães, Laguna/SC			
Responsável Técnico:	Morgana Souza Rodrigues Arquiteta e Urbanista - CAU A144813-7	Prancha:	<b>01/04</b>	
Descrição da Prancha:	PLANTA DE CONSTRUIR DEMOLIR		Data:	Dezembro 2021