


08 PLANTA DE COTAS
ESCALA 1:200

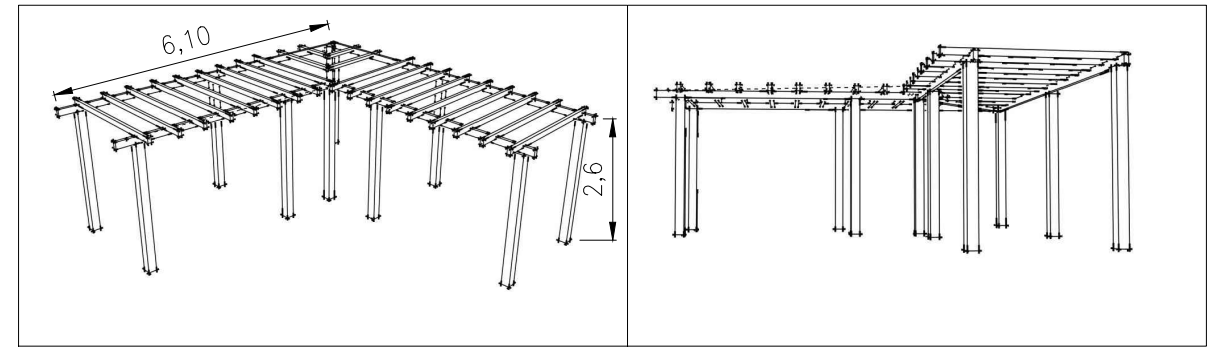

PERSPECTIVAS DO PERGOLADO -
Estagiária: Sindy Priscila

construção de praça
na Rua Ver. Tomé Machado de Souza

Frete da Capela São José da Ponta da Barra
Porta da Barra, Laguna/SC.

PLANTA DE COTAS

ESCALA: indicadas Área total: 1.290,00 m2

RESPONSÁVEL TÉCNICA:
CLAUDIONE FERNANDES DE MEDEIROS
CAU/SC A87048-0

PREFEITURA MUNICIPAL DE LAGUNA
SEPLAN - Secretaria de Planejamento



06/07

MAIO 2020