






1m2 0,2   0,2	21 1,5   1,5	309 -   m <sup>2</sup>	3 2,0   6,0	6 0,5   0,3	3 1,5   5,0	25 0,3   0,3	25 0,3   0,3	25 0,3   0,3	50 0,3   0,3	7 1,5   2,0
Vinca	Hibiscos	Grama E.	Ipê A.	Capim L.	Primavera	Lavanda	Arruda	Hortelã	Pitóspero	Pitanga


CONVENÇÃO DE LEGENDA:

03	Ipê amarelo
2,0	6,0

03 - quantidade  
Ipê amarelo - espécie  
2,0 - porte de plantio em m  
6,0 - distância de plantio em m

LEGENDA

-  Palmeira existente - 2 exemplares a serem mantidos
-  Palmeira existente - 2 exemplares a serem mantidos
-  Palmeira existente - precisa ser transplantada
-  Árvore existente - 1 exemplar a ser mantido
-  Flores existentes - Serão mantidas e completado o canteiro com a mesma espécie: vinca.

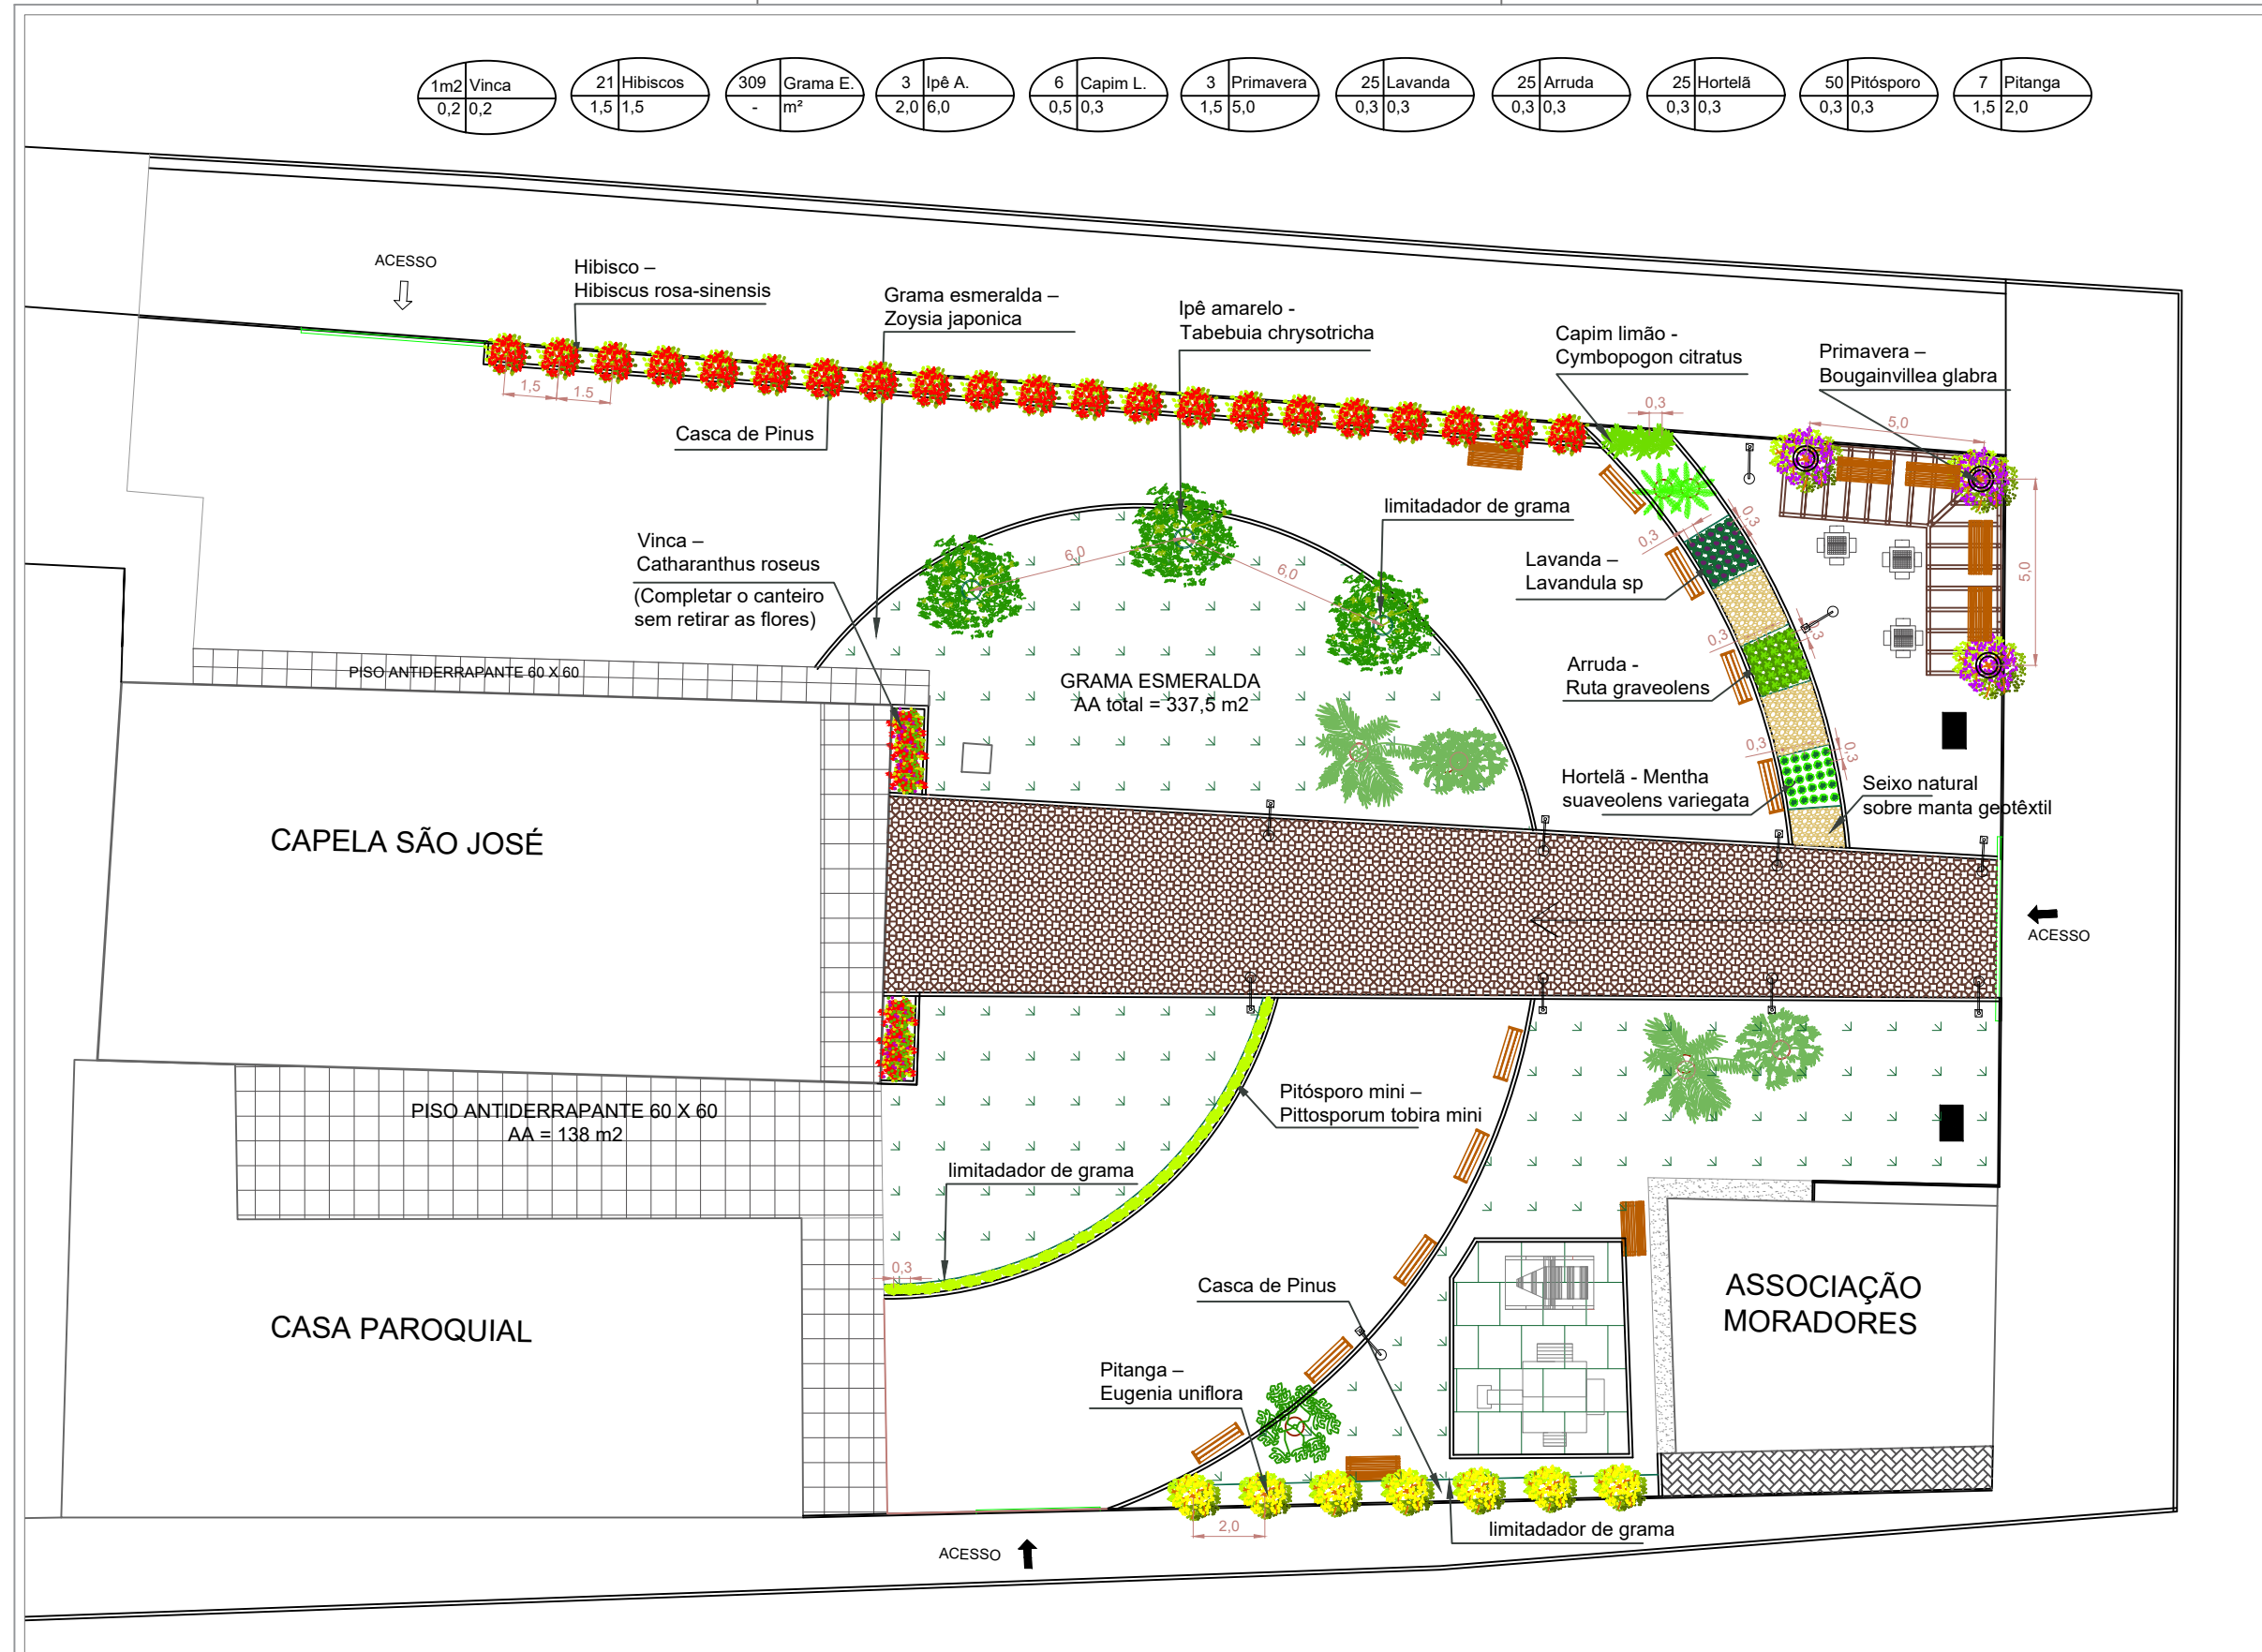

PRODUCED BY AN AUTODESK STUDENT VERSION

PRODUCED BY AN AUTODESK STUDENT VERSION

09 MAPA DE PLANTIO  
ESCALA 1:200

construção de praça  
na Rua Ver. Tomé Machado de Souza

Frente da Capela São José da Ponta da Barra  
Porta da Barra, Laguna/SC.

MAPA DE PLANTIO

ESCALA: indicadas Área total: 1.290,00 m<sup>2</sup>

RESPONSÁVEL TÉCNICA:  
CLAUDIONE FERNANDES DE MEDEIROS  
CAU/SC A87048-0

PREFEITURA MUNICIPAL DE LAGUNA  
SEPLAN - Secretaria de Planejamento



07/07

MAIO 2020