





01 Situação
Sem esc.

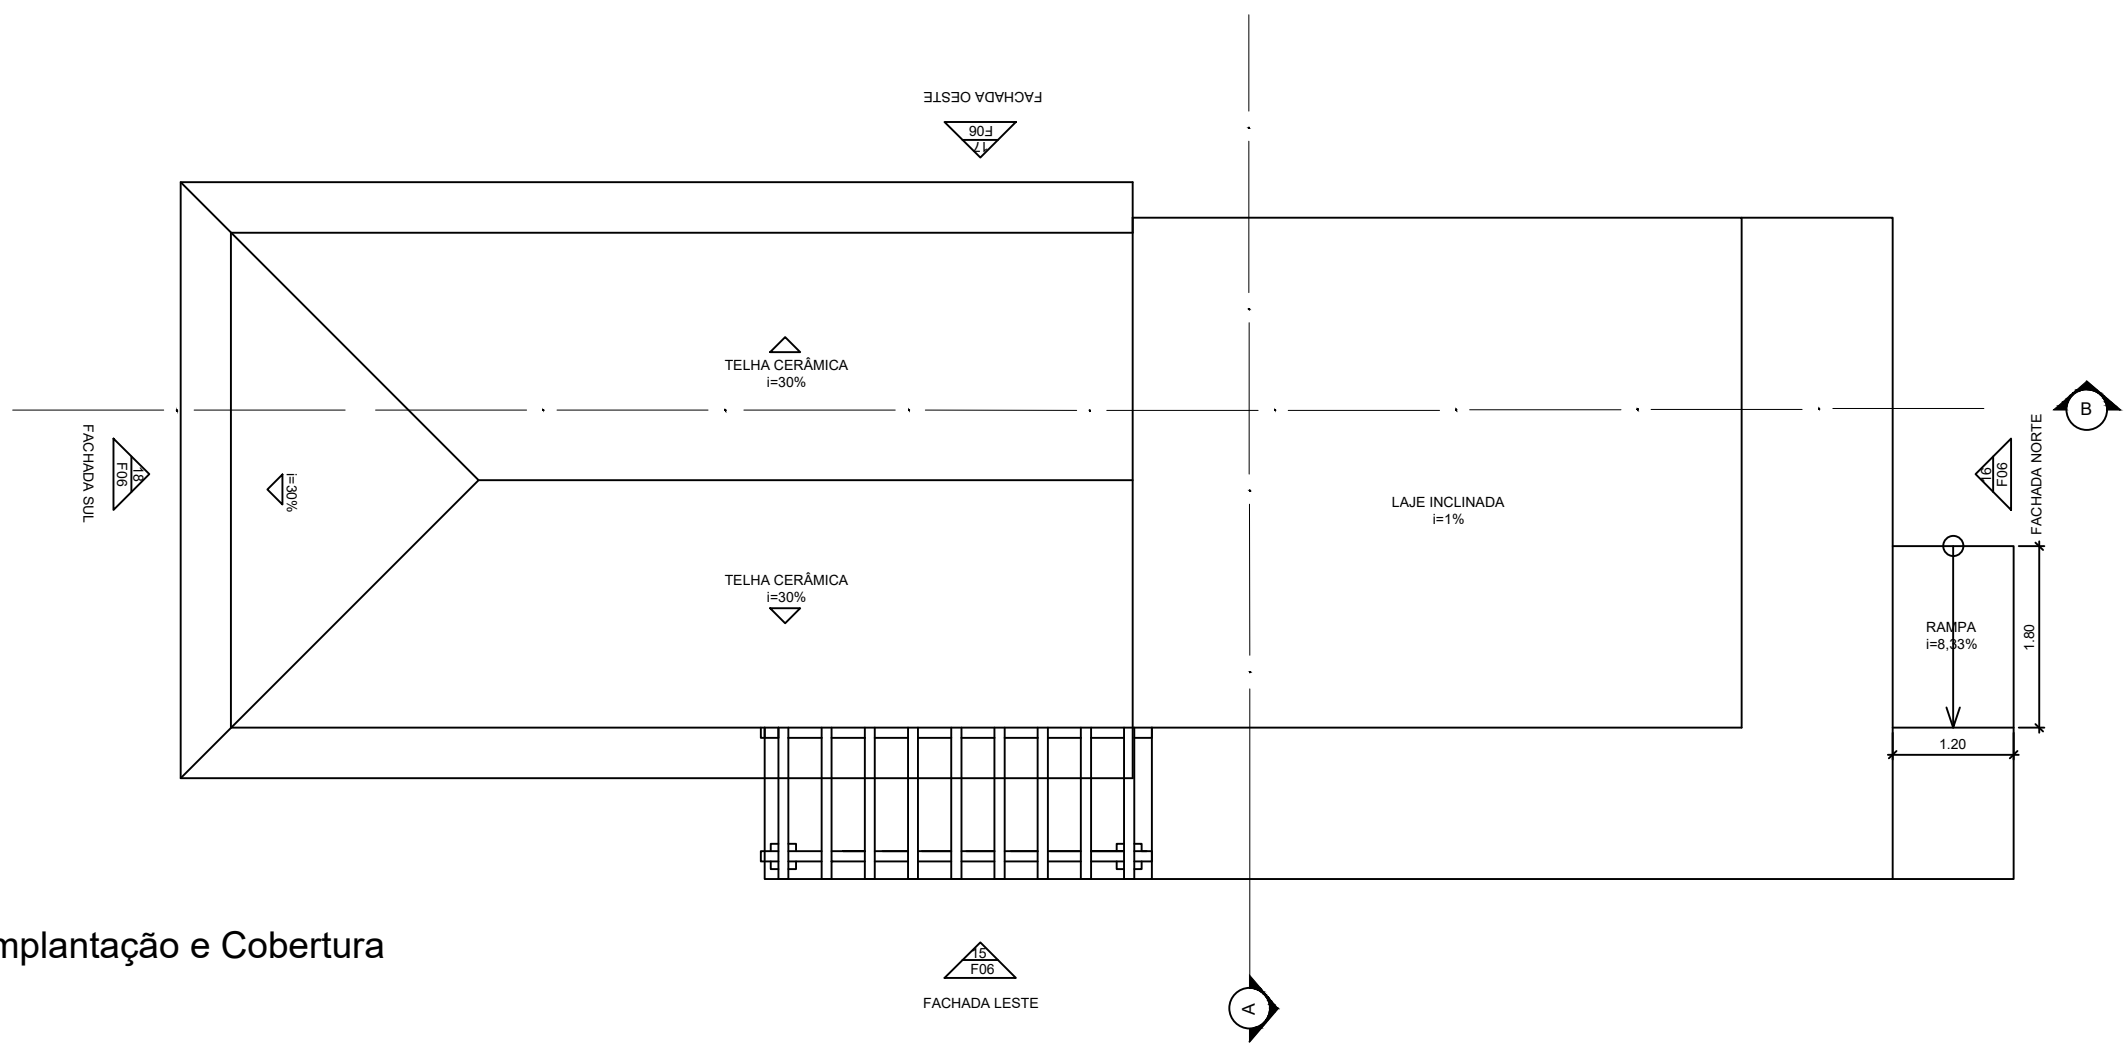

02 Planta de Implantação e Cobertura
Esc.: 1/75

 

UNIVERSIDADE DO ESTADO DE SANTA CATARINA	
PROJETO DE REFORMA ASL - ASSOCIAÇÃO DE SURF DE LAGUNA	
RESPONSÁVEL TÉCNICO	MICHELLE BENEDET
DESENHO	BRUNA KELLETER; CÂNDIDA VICENTE

DATA:	02/03/2020
FOLHA:	01/07
ESCALA:	INDICADA