


PERFIL LONGITUDINAL - PLANTA PLANIMÉTRICA
 ESCALA HORIZONTAL: 1:500
 ESCALA VERTICAL: 1:50

- LEGENDA EM PLANTA**
- EIXO
 - CERCAMURO EXISTENTE
 - PONTE EXISTENTE
 - RIO EXISTENTE
 - MEIO-FIO PROJETADO
 - BORDO DE ESTRADA EXISTENTE
 - POSTE EXISTENTE
 - POSTE EXISTENTE A REALOCAR
 - CURVAS DE NÍVEL
- LEGENDA EM PERFIL**
- PERFIL NATURAL
 - GREIDE DE PAVIMENTAÇÃO

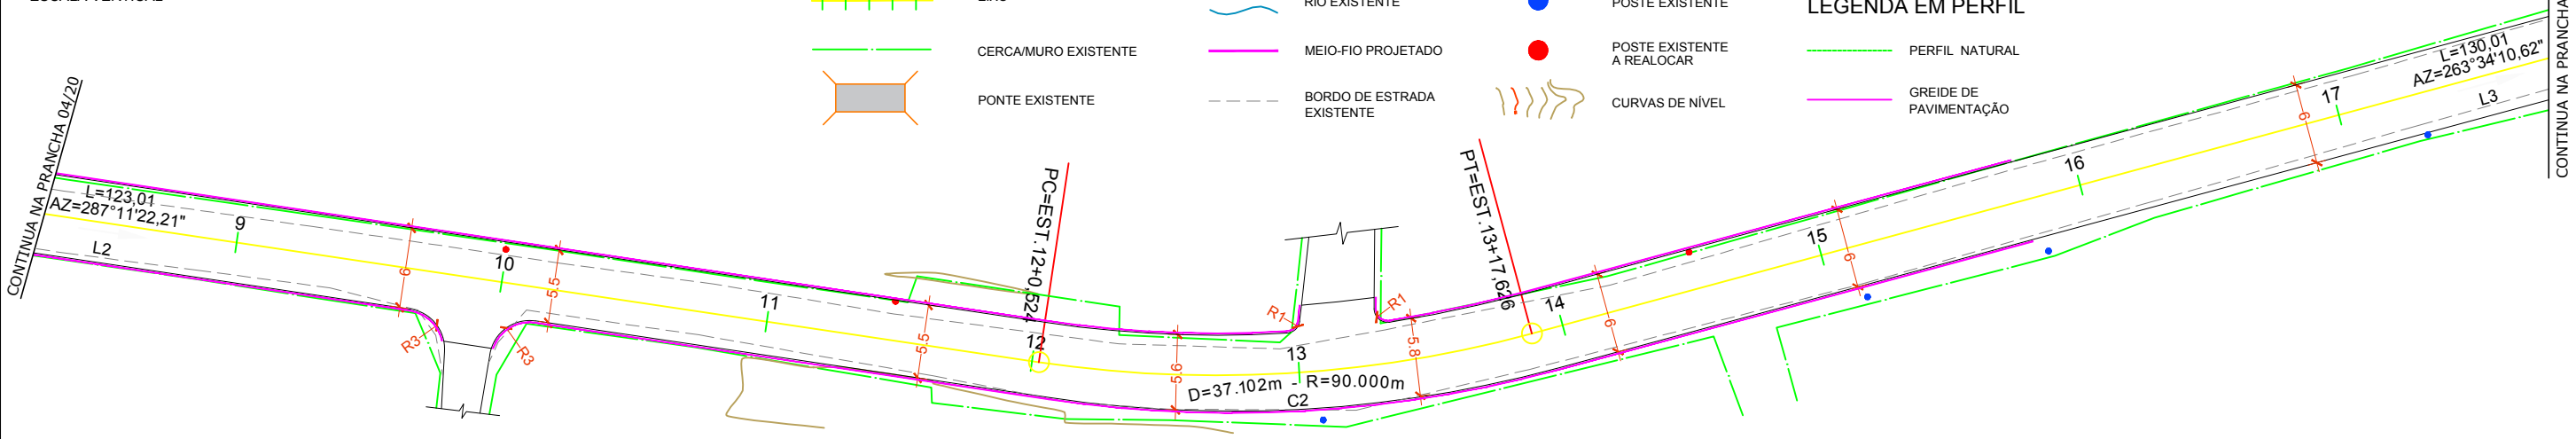

PLANTA PLANIMÉTRICA - PROJETO GEOMÉTRICO
 ESCALA: 1:500

Revisão nº	Descrição	Data

ELEMENTOS GEOMÉTRICOS - EIXO														
Nº	DEFLEXÃO/AZIMUTE	LC (m)	TT (m)	TL (m)	TC (m)	R (m)	D/L (m)	AC	TE-PC	ET-PT	PONTO	PI	TE-PC	ET-PT
L2	287° 11' 22.21"	-	-	-	-	-	123,015	-	5+17,510	12+0,524	N E	-	6848261,8813 708055,5745	6848298,2362 707938,0546
C2	-	-	1,946	-	-	90,000	37,102	023° 37' 11.59"	12+0,524	13+17,626	N E	6848303,7976 707920,0769	6848298,2362 707938,0546	6848301,6901 707901,3770
L3	263° 34' 10.62"	-	-	-	-	-	130,009	-	13+17,626	20+7,635	N E	-	6848301,6901 707901,3770	6848287,1296 707772,1861

PROJETO BÁSICO DE ENGENHARIA

CONTEÚDO: **PERFIL LONGITUDINAL PROJETO GEOMÉTRICO**
 ÁREA A PAVIMENTAR = 3.209,70 m²
 EXTENSÃO TOTAL = 532,38 m

MUNICÍPIO DE LAGUNA
 CNPJ/MF- 82.928.706/0001-82

RENATO MENDONÇA TEIXEIRA
 Eng. Agrimensor - CREA/SC nº 090117-1

ENDEREÇO DA OBRA: ROD. MUN. JOÃO BATISTA WENDHAUSEN MORAES - PAROBÉ - LAGUNA/SC

DESENHO: JONATHAN GRASEL WENSING

DATA: MAIO / 2020
 TICKET Nº: 202042787

ESCALA INDICADA

FOLHA: 05₂₀