


**PERFIL LONGITUDINAL - PLANTA PLANIMÉTRICA**

ESCALA HORIZONTAL 1:500  
 ESCALA VERTICAL 1:50

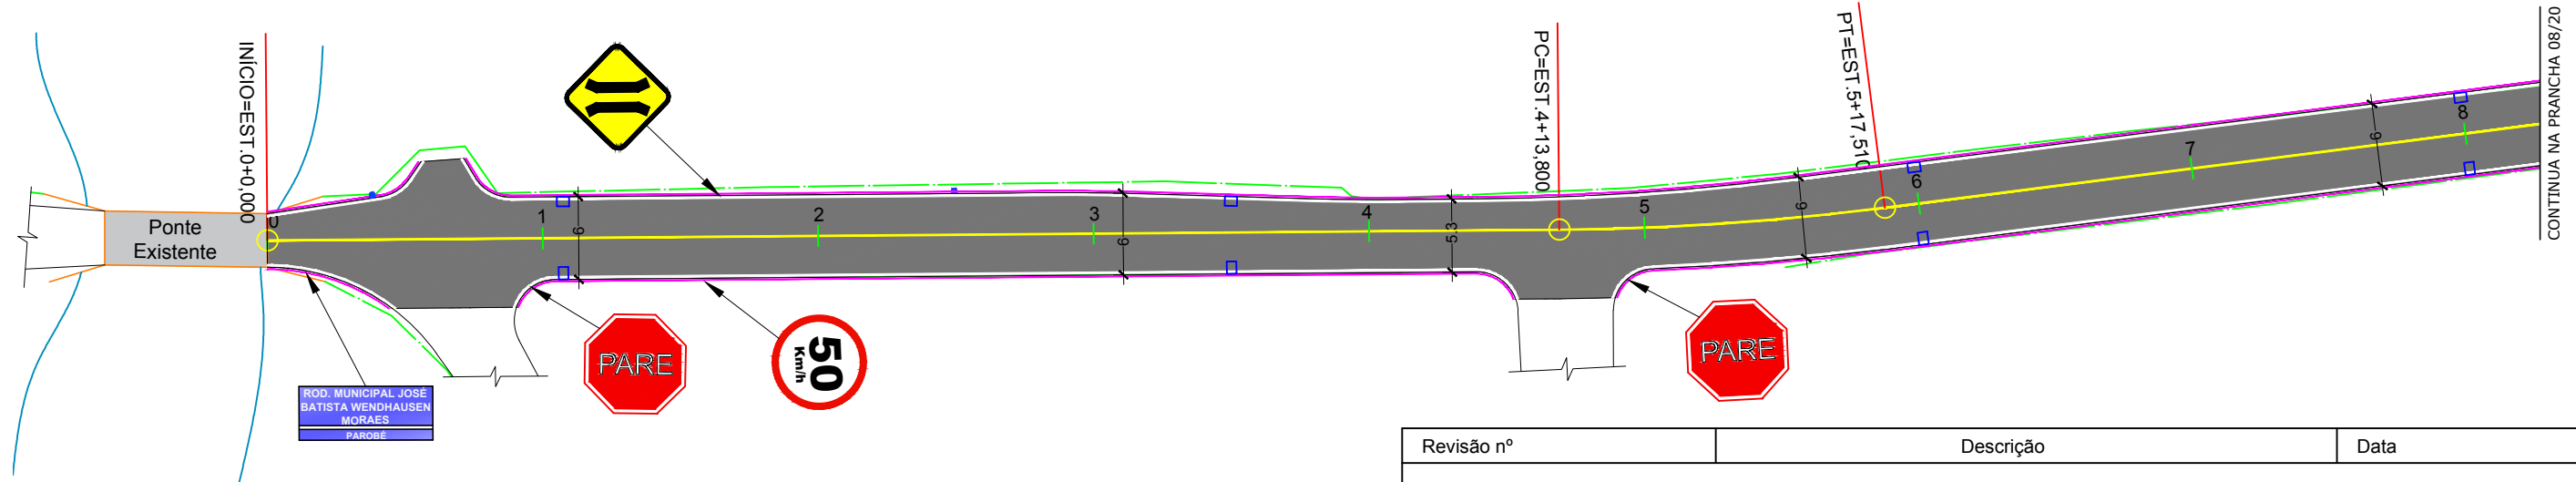

**PLANTA PLANIMÉTRICA - PROJETO DE PAVIMENTAÇÃO E SINALIZAÇÃO VIÁRIA**

ESCALA 1:500

Revisão nº	Descrição	Data

LEGENDA EM PERFIL		LEGENDA EM PLANTA	
	PERFIL NATURAL		EIXO
	GREIDE DE PAVIMENTAÇÃO		CERCA/MURO EXISTENTE
			PONTE EXISTENTE
			POSTE EXISTENTE
			CAIXA DE DRENAGEM
			SARJETA PROJETADA
			RIO EXISTENTE
			MEIO-FIO PROJETADO
			PAVIMENTAÇÃO ASFÁLTICA PROJETADA

 ASSOCIAÇÃO DE ENGENHEIROS DA REGIÃO DE LAGUNA REGISTRO CREA-SC 118178-1/2019	TÍTULO	ASSOCIADO	RESP. PROJETO
	<b>PROJETO BÁSICO DE ENGENHARIA</b> CONTEÚDO <b>PERFIL LONGITUDINAL</b> <b>PROJETO DE PAVIMENTAÇÃO</b> ÁREA A PAVIMENTAR = 3.209,70 m <sup>2</sup> EXTENSÃO TOTAL = 532,38 m		
REPÚBLICA FEDERATIVA DO BRASIL ESTADO DE SANTA CATARINA MUNICÍPIO DE LAGUNA	MUNICÍPIO DE LAGUNA	CNPJ/MF- 82.928.706/0001-82	<b>RENATO MENDONÇA TEIXEIRA</b> Eng. Agrimensor - CREA/SC nº 090117-1
ENDEREÇO DA OBRA ROD. MUN. JOÃO BATISTA WENDHAUSEN MORAES - PAROBÉ - LAGUNA/SC	NOME DO ARQUIVO PAV_Rod. Mun. João Batista W. M._19-05	DATA MAIO / 2020	TICKET Nº 202042787
DESENHO JONATHAN GRASEL WENSING	ART Nº	ESCALA INDICADA	FOLHA <b>07</b> <sub>20</sub>