


**PERFIL LONGITUDINAL - PLANTA PLANIMÉTRICA**  
 ESCALA HORIZONTAL 1:500  
 ESCALA VERTICAL 1:50

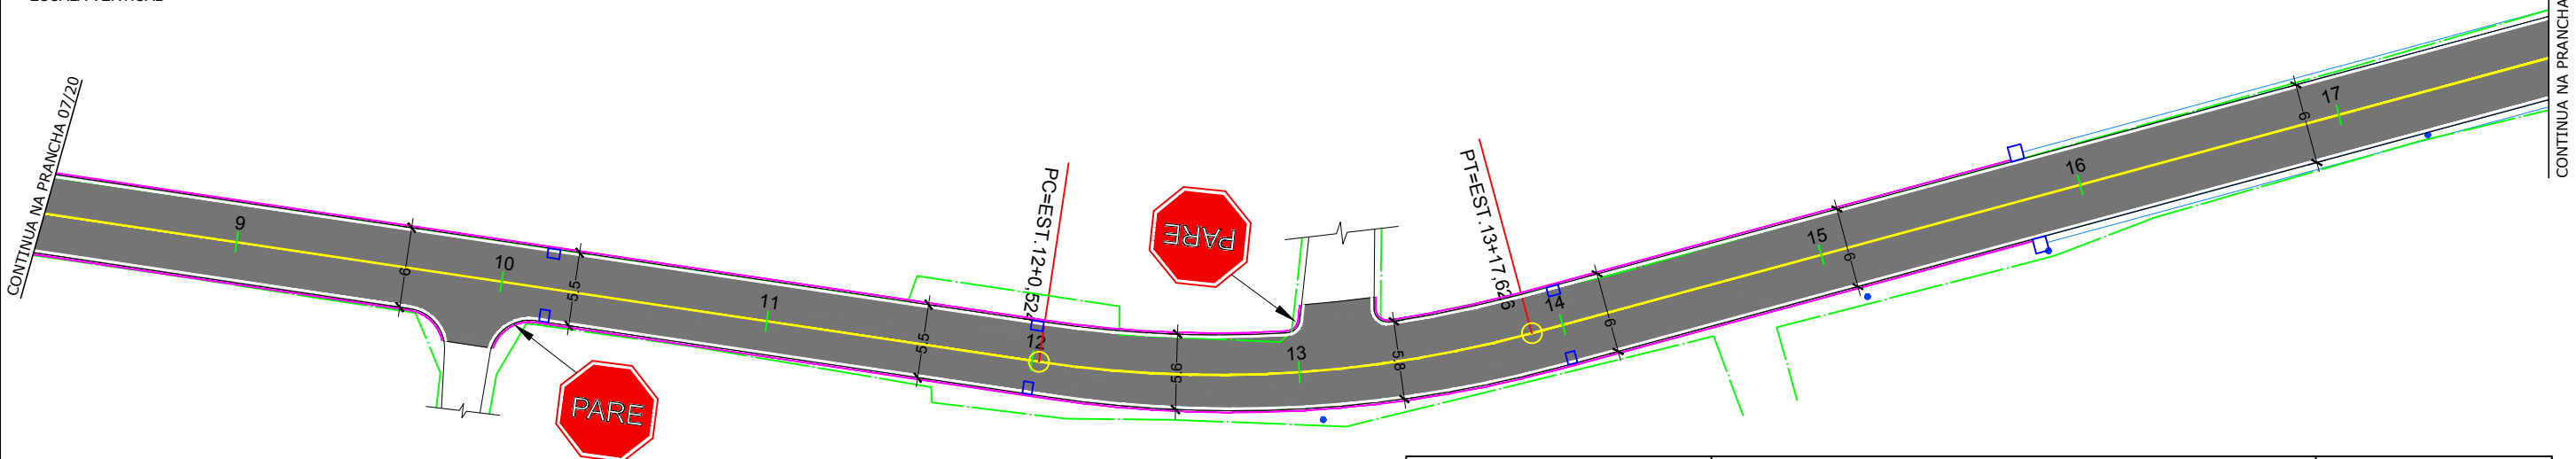

**PLANTA PLANIMÉTRICA - PROJETO DE PAVIMENTAÇÃO E SINALIZAÇÃO VIÁRIA**  
 ESCALA 1:500

Revisão nº	Descrição	Data

LEGENDA EM PERFIL	LEGENDA EM PLANTA
PERFIL NATURAL	EIXO
GREIDE DE PAVIMENTAÇÃO	CERCA/MURO EXISTENTE
	PONTE EXISTENTE
	POSTE EXISTENTE
	CAIXA DE DRENAGEM
	SARJETA PROJETADA
	RIO EXISTENTE
	MEIO-FIO PROJETADO
	PAVIMENTAÇÃO ASFÁLTICA PROJETADA

**AMUREL**  
ASSOCIAÇÃO DE ENGENHEIROS DA REGIÃO DE LAGUNA  
REGISTRO CREA/SC 118778-1/2019

**50 ANOS**  
1970-2020

REPÚBLICA FEDERATIVA DO BRASIL  
 ESTADO DE SANTA CATARINA  
 MUNICÍPIO DE LAGUNA

TÍTULO ASSOCIADO

**PROJETO BÁSICO DE ENGENHARIA**

CONTEÚDO  
**PERFIL LONGITUDINAL**  
**PROJETO DE PAVIMENTAÇÃO**  
 ÁREA A PAVIMENTAR = 3.209,70 m<sup>2</sup>  
 EXTENSÃO TOTAL = 532,38 m

MUNICÍPIO DE LAGUNA  
 CNPJ/MF- 82.928.706/0001-82

ENDEREÇO DA OBRA  
 ROD. MUN. JOÃO BATISTA WENDHAUSEN  
 MORAES - PAROBÉ - LAGUNA/SC

DESENHO  
 JONATHAN GRASEL WENSING

RESP. PROJETO

**RENATO MENDONÇA TEIXEIRA**  
 Eng. Agrimensor - CREA/SC nº 090117-1

DATA  
 MAIO / 2020

ESCALA  
 INDICADA

TICKET Nº  
 202042787

FOLHA  
**08**<sub>20</sub>