


PERFIL LONGITUDINAL - PLANTA PLANIMÉTRICA

ESCALA HORIZONTAL 1:500
ESCALA VERTICAL 1:50

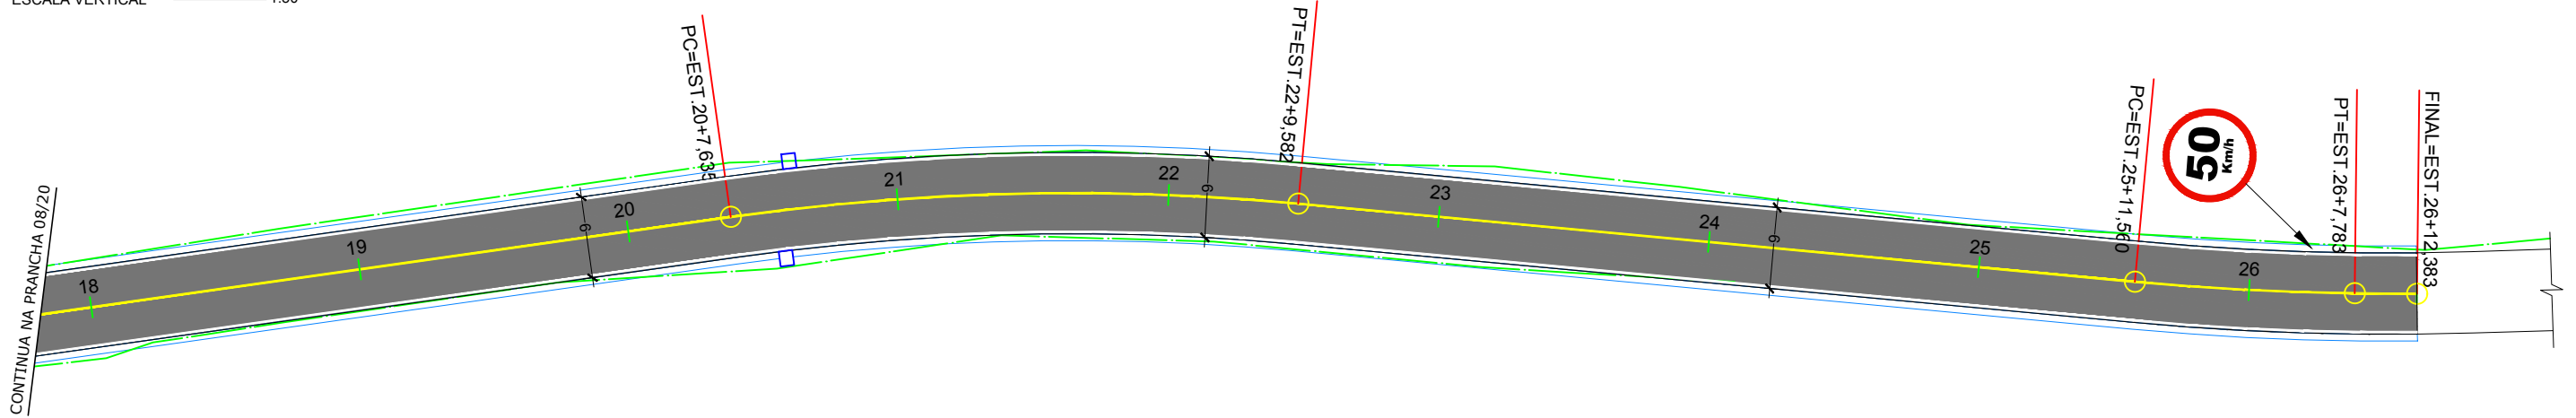

PLANTA PLANIMÉTRICA - PROJETO DE PAVIMENTAÇÃO E SINALIZAÇÃO VIÁRIA

ESCALA 1:500

Revisão nº	Descrição	Data

LEGENDA EM PERFIL		LEGENDA EM PLANTA	
	PERFIL NATURAL		EIXO
	GREIDE DE PAVIMENTAÇÃO		CERCA/MURO EXISTENTE
			PONTE EXISTENTE
			POSTE EXISTENTE
			CAIXA DE DRENAGEM
			SARJETA PROJETADA
			RIO EXISTENTE
			MEIO-FIO PROJETADO
			PAVIMENTAÇÃO ASFÁLTICA PROJETADA

AMUREL
ASSOCIAÇÃO DE ENGENHEIROS DA REGIÃO DE LAGUNA
REGISTRO CREA-SC 118778-1/2019 - RUI OTTO GALI 32188-3

REPÚBLICA FEDERATIVA DO BRASIL
ESTADO DE SANTA CATARINA
MUNICÍPIO DE LAGUNA

TÍTULO ASSOCIADO

PROJETO BÁSICO DE ENGENHARIA

CONTEÚDO
PERFIL LONGITUDINAL
PROJETO DE PAVIMENTAÇÃO
ÁREA A PAVIMENTAR = 3.209,70 m²
EXTENSÃO TOTAL = 532,38 m

MUNICÍPIO DE LAGUNA
CNPJ/MF- 82.928.706/0001-82

ENDEREÇO DA OBRA
ROD. MUN. JOÃO BATISTA WENDHAUSEN
MORAES - PAROBÉ - LAGUNA/SC

DESENHO
JONATHAN GRASEL WENSING

RESP. PROJETO

RENATO MENDONÇA TEIXEIRA
Eng. Agrimensor - CREA/SC nº 090117-1

DATA
MAIO / 2020

ESCALA
INDICADA

TICKET Nº
202042787

FOLHA
09₂₀