



SEÇÃO PAVIMENTAÇÃO - Est. 0 até Est. 20+10m

Sem sarjeta

- ① - Camada de Macadame seco = 16 cm
- ② - Base de B.G.S. 16 cm - Brita Graduada 100% PN - C.B.R. > 80%
Finos entre 3 e 9% com diâmetro máximo de 38 mm
- ③ - Camada de C.B.U.Q - Espessura de 5,0 cm
- ④ - Meio-fio de concreto 13x15x30x100cm

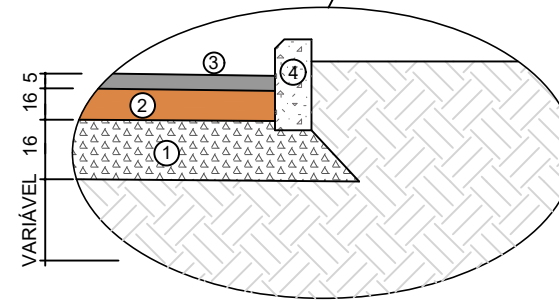


DETALHE SEM ESCALA

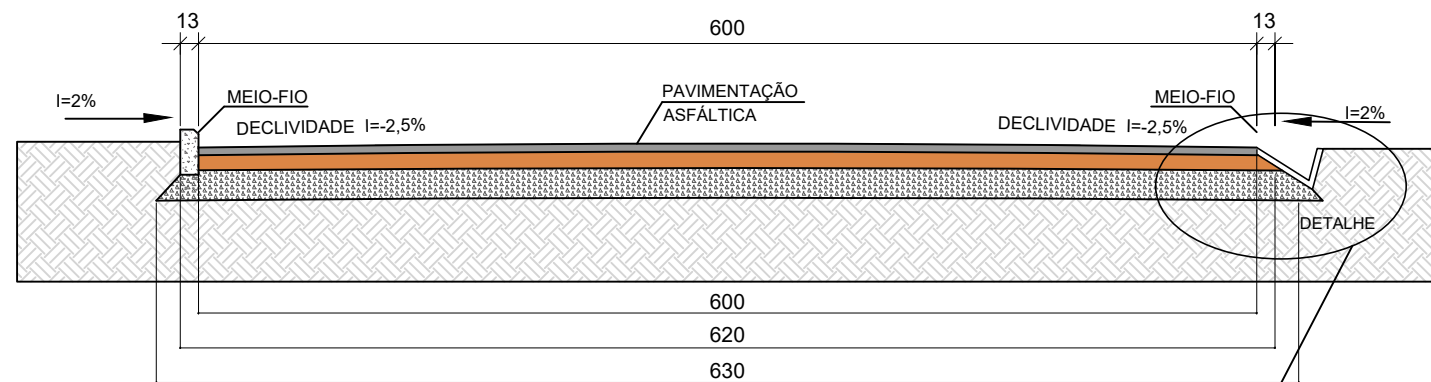


SEÇÃO PAVIMENTAÇÃO - Est. 15+15m até Est. 26+12,383

Com sarjeta


- ① - Camada de Macadame seco = 16 cm
- ② - Base de B.G.S. 16 cm - Brita Graduada 100% PN - C.B.R. > 80%
Finos entre 3 e 9% com diâmetro máximo de 38 mm
- ③ - Camada de C.B.U.Q - Espessura de 5,0 cm
- ④ - Sarjeta Triangular de Concreto - STC07

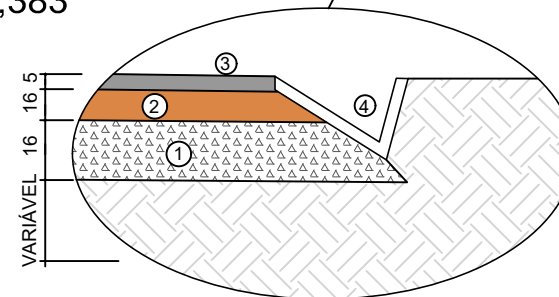


DETALHE - MEIO FIO

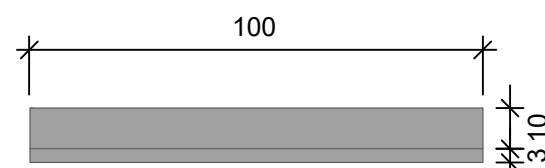


Planta Baixa Sem Escala

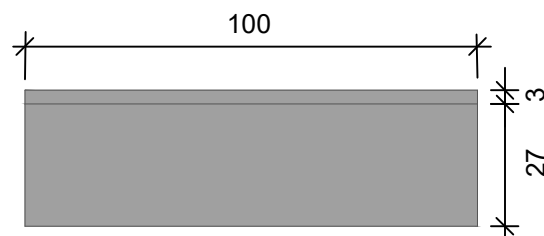

Elevação Frontal Sem Escala

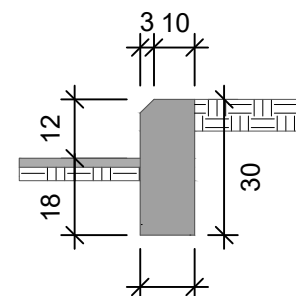


Elevação Lateral Sem Escala

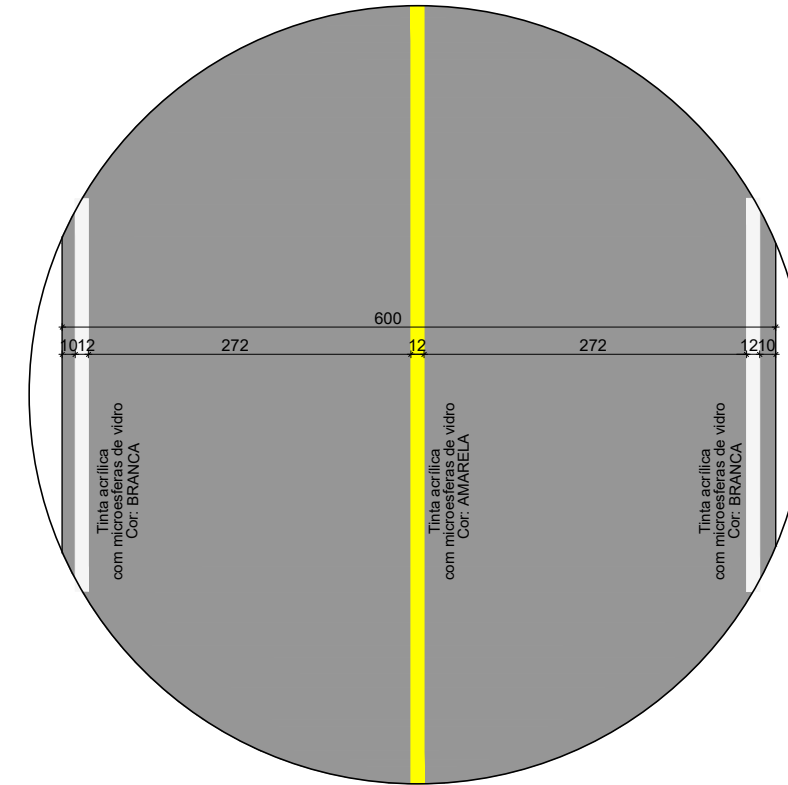


DETALHE SINALIZAÇÃO VIÁRIA HORIZONTAL SEM ESCALA

DETALHE LINHA SIMPLES CONTÍNUA DIMENSÕES EM METRO

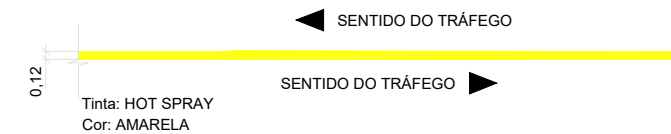

DETALHE LINHA SIMPLES CONTÍNUA DIMENSÕES EM METRO

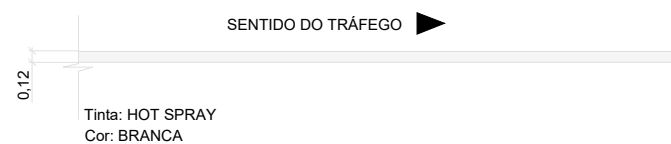

Revisão nº	Descrição	Data

	TÍTULO	ASSOCIADO	RESP. PROJETO
	PROJETO BÁSICO DE ENGENHARIA		
	CONTEÚDO	MUNICÍPIO DE LAGUNA	
	DETALHES	CNPJ/MF - 82.928.706/0001-82	
	ÁREA A PAVIMENTAR = 3.209,70 m²	ENDEREÇO DA OBRA	NOME DO ARQUIVO
	EXTENSÃO TOTAL = 532,38 m	ROD. MUN. JOÃO BATISTA WENDHAUSEN MORAES - PAROBÉ - LAGUNA/SC	PAV_Rod. Mun. João Batista W. M._19-05
	DESENHO	ART Nº	DATA
	JONATHAN GRASEL WENSING		MAIO / 2020
		ESCALA	TICKET Nº
		INDICADA	202042787
			FOLHA
			10 ₂₀