


PERFIL LONGITUDINAL - PLANTA PLANIMÉTRICA
 ESCALA HORIZONTAL 1:500
 ESCALA VERTICAL 1:50

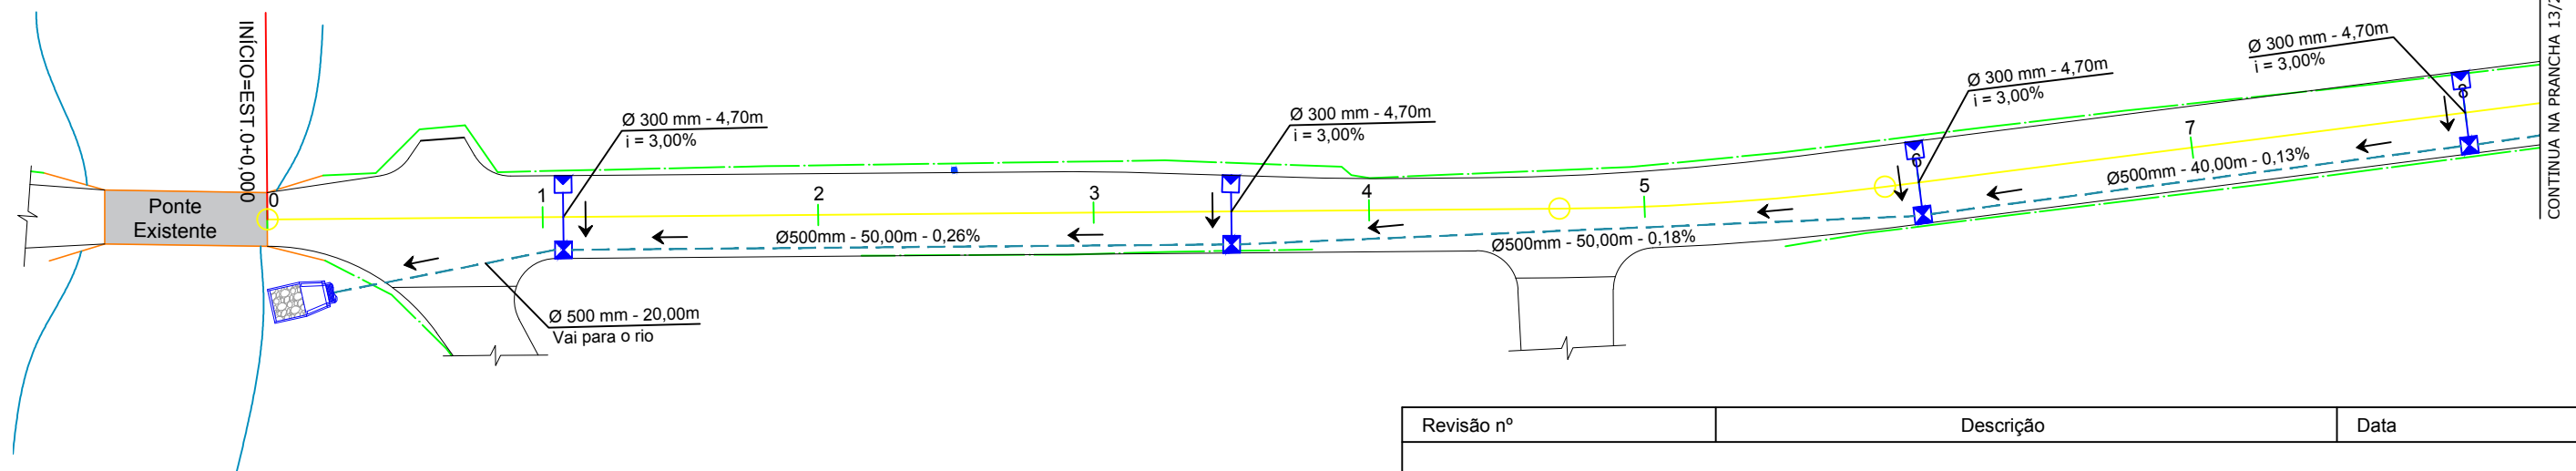

PLANTA PLANIMÉTRICA - PROJETO DE DRENAGEM PLUVIAL
 ESCALA 1:500

Revisão nº	Descrição	Data

LEGENDA EM PERFIL	PERFIL NATURAL	LEGENDA EM PLANTA	EIXO	BOCA DE BUEIRO
	GREIDE DE PAVIMENTAÇÃO		CERCA/MURO EXISTENTE	CAIXA COLETORA 70x90
CAIXA DE DRENAGEM PROJETADA	PONTE EXISTENTE	CAIXA DE LIGAÇÃO E PASSAGEM 70x90	CAIXA COLETORA DE SARJETA 110x100	
TUBULAÇÃO PROJETADA	RIO EXISTENTE	SENTIDO DO FLUXO	TUBULAÇÃO PROJETADA	
SARJETA PROJETADA	SARJETA TRIANGULAR DE CONCRETO - STC07	TRANSPOSIÇÃO DE SARJETA - TSS02		

50 ANOS 1970-2020	AMUREL ASSOCIAÇÃO DE ENGENHEIROS DA REGIÃO DE LAGUNA REGISTRO CREA-SC 118778-1/2018 (PROF. RUI GUILHERME)	TÍTULO	ASSOCIADO	RESP. PROJETO
		PROJETO BÁSICO DE ENGENHARIA CONTEÚDO PERFIL LONGITUDINAL PROJETO DE DRENAGEM ÁREA A PAVIMENTAR = 3.209,70 m ² EXTENSÃO TOTAL = 532,38 m		
REPÚBLICA FEDERATIVA DO BRASIL ESTADO DE SANTA CATARINA MUNICÍPIO DE LAGUNA		MUNICÍPIO DE LAGUNA	NOME DO ARQUIVO	DATA
		ENDEREÇO DA OBRA ROD. MUN. JOÃO BATISTA WENDHAUSEN MORAES - PAROBÉ - LAGUNA/SC	PAV_Rod. Mun. João Batista W. M._19-05	MAIO / 2020
DESENHO JONATHAN GRASEL WENSING		ART Nº	ESCALA	TICKET Nº
			INDICADA	202042787 FOLHA