


PERFIL LONGITUDINAL - PLANTA PLANIMÉTRICA

ESCALA HORIZONTAL 1:500
ESCALA VERTICAL 1:50

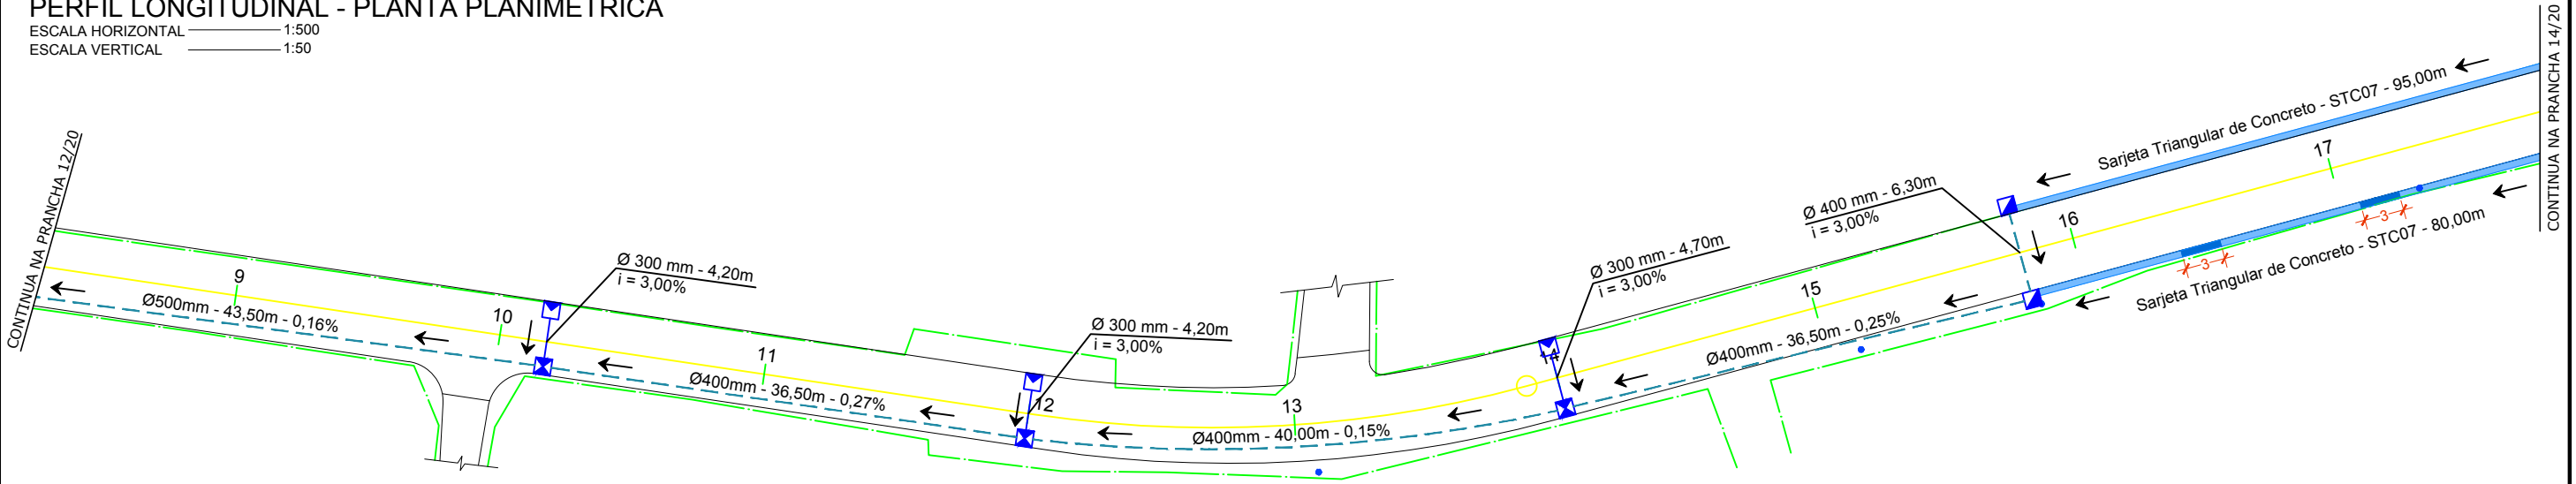

PLANTA PLANIMÉTRICA - PROJETO DE DRENAGEM PLUVIAL

ESCALA 1:500

Revisão nº	Descrição	Data

LEGENDA EM PERFIL	LEGENDA EM PLANTA
PERFIL NATURAL	EIXO
GREIDE DE PAVIMENTAÇÃO	CERCA/MURO EXISTENTE
CAIXA DE DRENAGEM PROJETADA	PONTE EXISTENTE
TUBULAÇÃO PROJETADA	RIO EXISTENTE
SARJETA PROJETADA	SENTIDO DO FLUXO
	SARJETA TRIANGULAR DE CONCRETO - STC07
	BOCA DE BUEIRO
	CAIXA COLETORA 70x90
	CAIXA DE LIGAÇÃO E PASSAGEM 70x90
	CAIXA COLETORA DE SARJETA 110x100
	TUBULAÇÃO PROJETADA
	TRANSPOSIÇÃO DE SARJETA - TSS02

AMUREL
 ASSOCIAÇÃO DE ENGENHEIROS DA REGIÃO DE LAGUNA
 REGISTRO CREA-SC 118778-1/2019

REPÚBLICA FEDERATIVA DO BRASIL
 ESTADO DE SANTA CATARINA
 MUNICÍPIO DE LAGUNA

PROJETO BÁSICO DE ENGENHARIA
 CONTEÚDO: **PERFIL LONGITUDINAL PROJETO DE DRENAGEM**
 ÁREA A PAVIMENTAR = 3.209,70 m²
 EXTENSÃO TOTAL = 532,38 m

MUNICÍPIO DE LAGUNA
 CNPJ/MF - 82.928.706/0001-82

RENATO MENDONÇA TEIXEIRA
 Eng. Agrimensor - CREA/SC nº 090117-1

ENDEREÇO DA OBRA: ROD. MUN. JOÃO BATISTA WENDHAUSEN MORAES - PAROBÉ - LAGUNA/SC
 NOME DO ARQUIVO: PAV_Rod. Mun. João Batista W. M._19-05
 DATA: MAIO / 2020
 TICKET Nº: 202042787

DESENHO: JONATHAN GRASEL WENSING
 ART Nº:

ESCALA: INDICADA
 FOLHA: **13**₂₀