


**PERFIL LONGITUDINAL - PLANTA PLANIMÉTRICA**

ESCALA HORIZONTAL ——— 1:500  
 ESCALA VERTICAL ——— 1:50

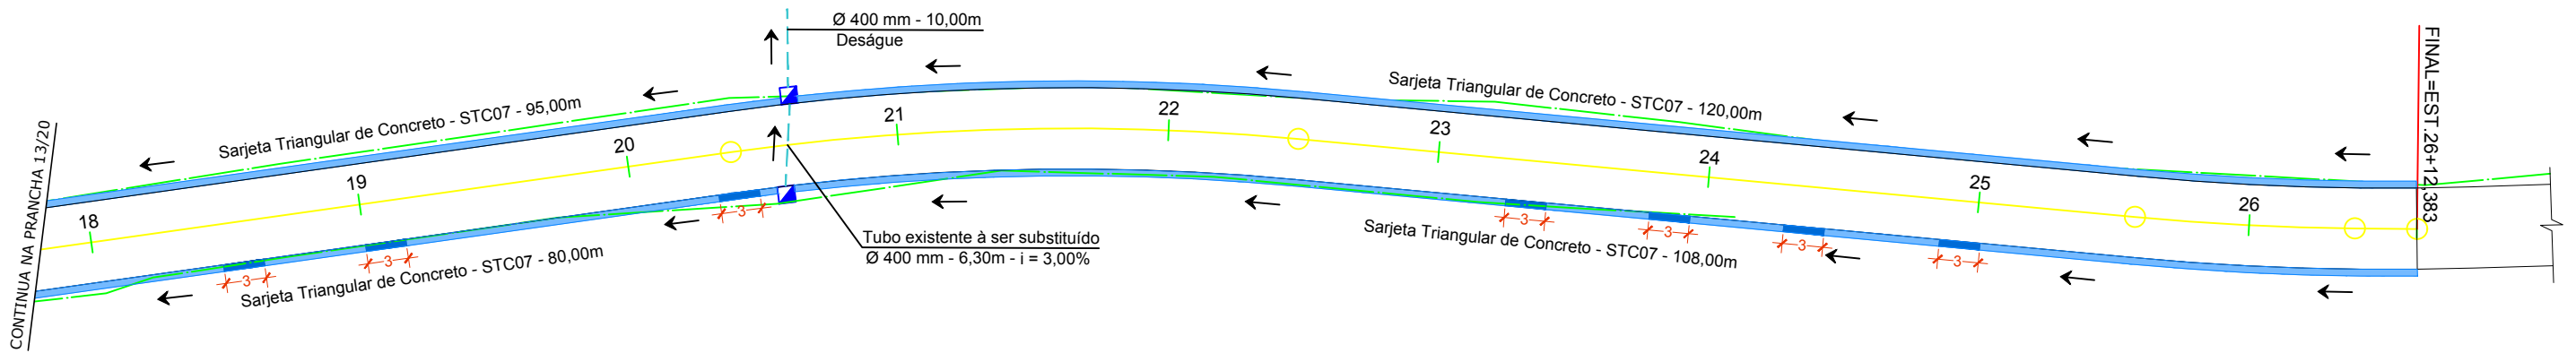

**PLANTA PLANIMÉTRICA - PROJETO DE DRENAGEM PLUVIAL**

ESCALA ——— 1 : 500

Revisão nº	Descrição	Data

<b>LEGENDA EM PERFIL</b>		PERFIL NATURAL
		GREIDE DE PAVIMENTAÇÃO
<b>LEGENDA EM PLANTA</b>		CAIXA DE DRENAGEM PROJETADA
		TUBULAÇÃO PROJETADA
	SARJETA PROJETADA	
	EIXO	
	CERCA/MURO EXISTENTE	
	PONTE EXISTENTE	
	RIO EXISTENTE	
	SENTIDO DO FLUXO	
	SARJETA TRIANGULAR DE CONCRETO - STC07	
	BOCA DE BUEIRO	
	CAIXA COLETORA 70x90	
	CAIXA DE LIGAÇÃO E PASSAGEM 70x90	
	CAIXA COLETORA DE SARJETA 110x100	
	TUBULAÇÃO PROJETADA	
	TRANSPOSIÇÃO DE SARJETA - TSS02	

 ASSOCIAÇÃO DE ENGENHEIROS DA REGIÃO DE LAGUNA REGISTRO CREA-SC 118778-1/2019	TÍTULO ASSOCIADO <b>PROJETO BÁSICO DE ENGENHARIA</b>	RESP. PROJETO  <b>RENATO MENDONÇA TEIXEIRA</b> Eng. Agrimensor - CREA/SC nº 090117-1
	CONTEÚDO <b>PERFIL LONGITUDINAL PROJETO DE DRENAGEM</b> ÁREA A PAVIMENTAR = 3.209,70 m² EXTENSÃO TOTAL = 532,38 m	MUNICÍPIO DE LAGUNA CNPJ/MF- 82.928.706/0001-82
ENDEREÇO DA OBRA ROD. MUN. JOÃO BATISTA WENDHAUSEN MORAES - PAROBÉ - LAGUNA/SC	NOME DO ARQUIVO PAV_Rod. Mun. João Batista W. M._19-05	TICKET Nº 202042787
DESENHO JONATHAN GRASEL WENSING	ART Nº	ESCALA INDICADA