


15 Fachada Leste
Esc.: 1/100

16 Fachada Norte
Esc.: 1/100

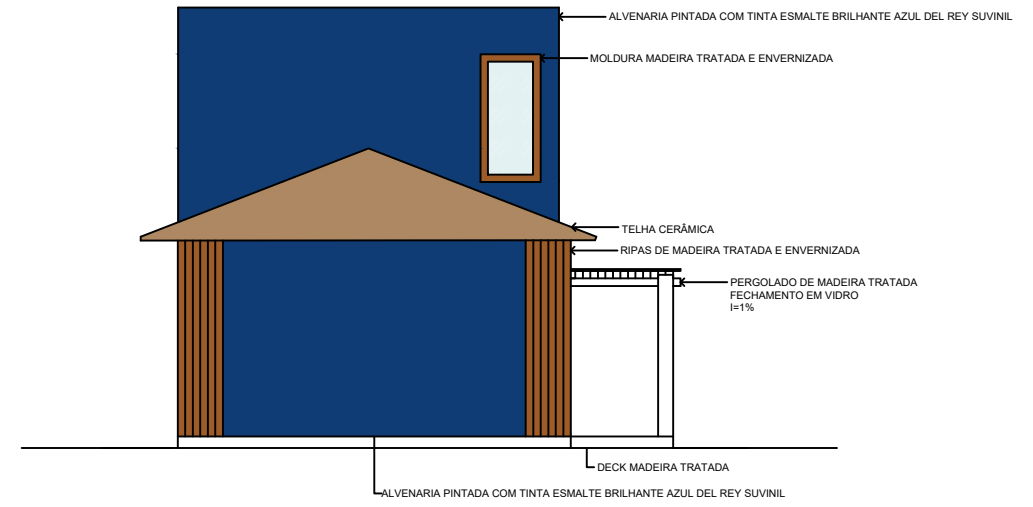

17 Fachada Oeste
Esc.: 1/100

18 Fachada Sul
Esc.: 1/100

UNIVERSIDADE DO ESTADO DE SANTA CATARINA

PROJETO DE REFORMA ASL - ASSOCIAÇÃO DE SURF DE LAGUNA

RESPONSÁVEL TÉCNICO
MICHELLE BENEDET

DESENHO
BRUNA KELLETER; CÂNDIDA VICENTE

DATA:
02/03/2020

FOLHA:
06/07

ESCALA:
1/100