




17 CORTE
Escala: 1:25

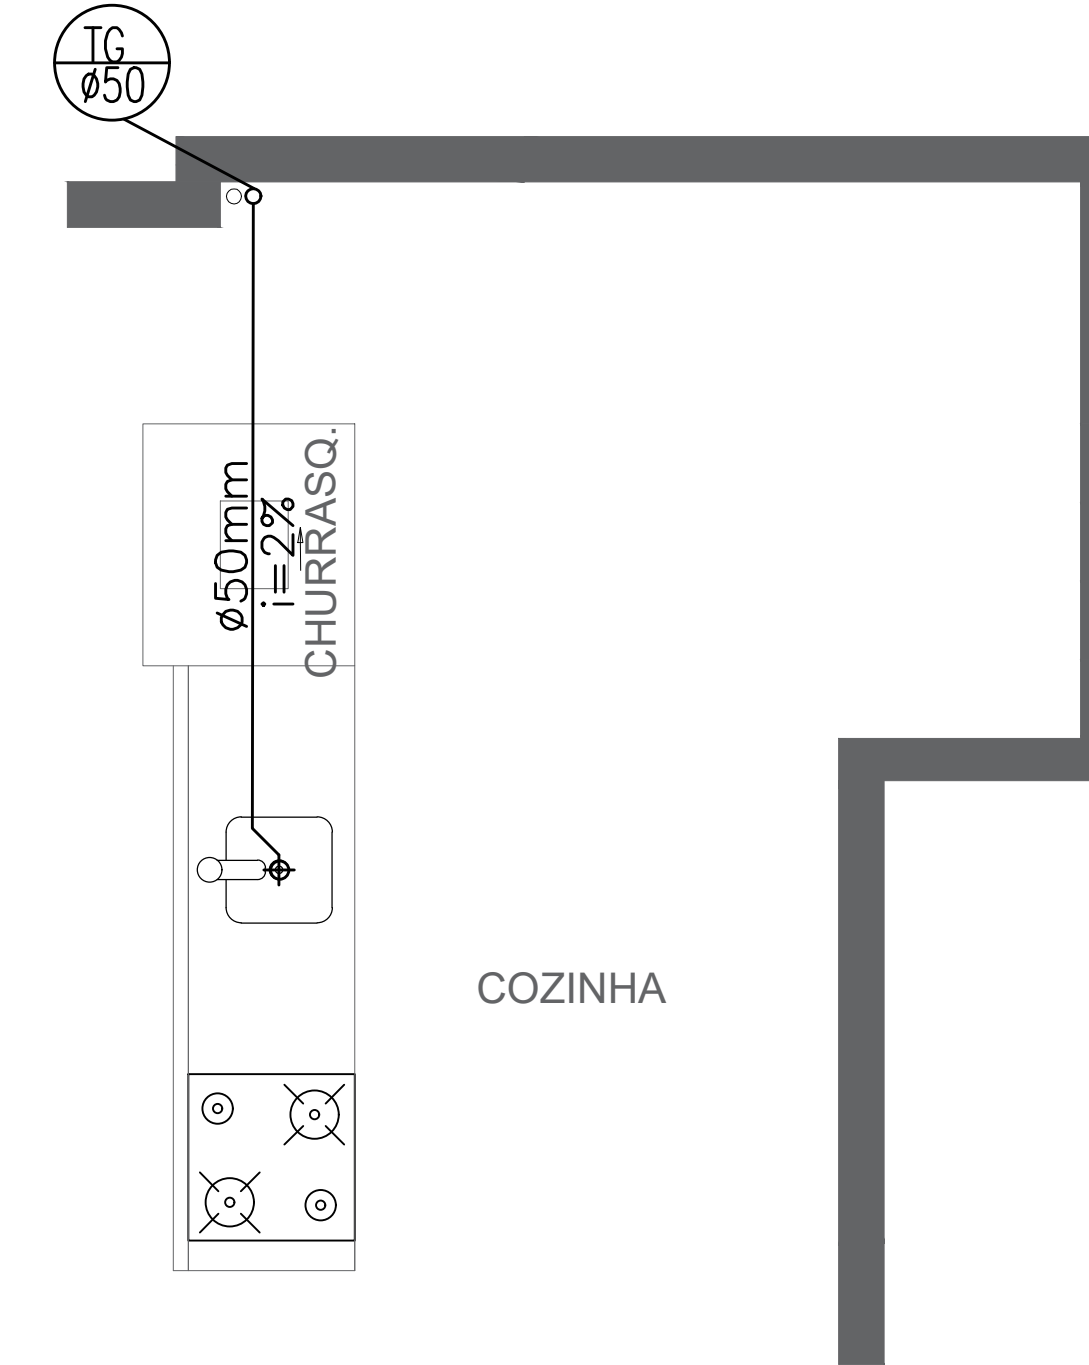


18 DETALHE 1
Escala: 1:25

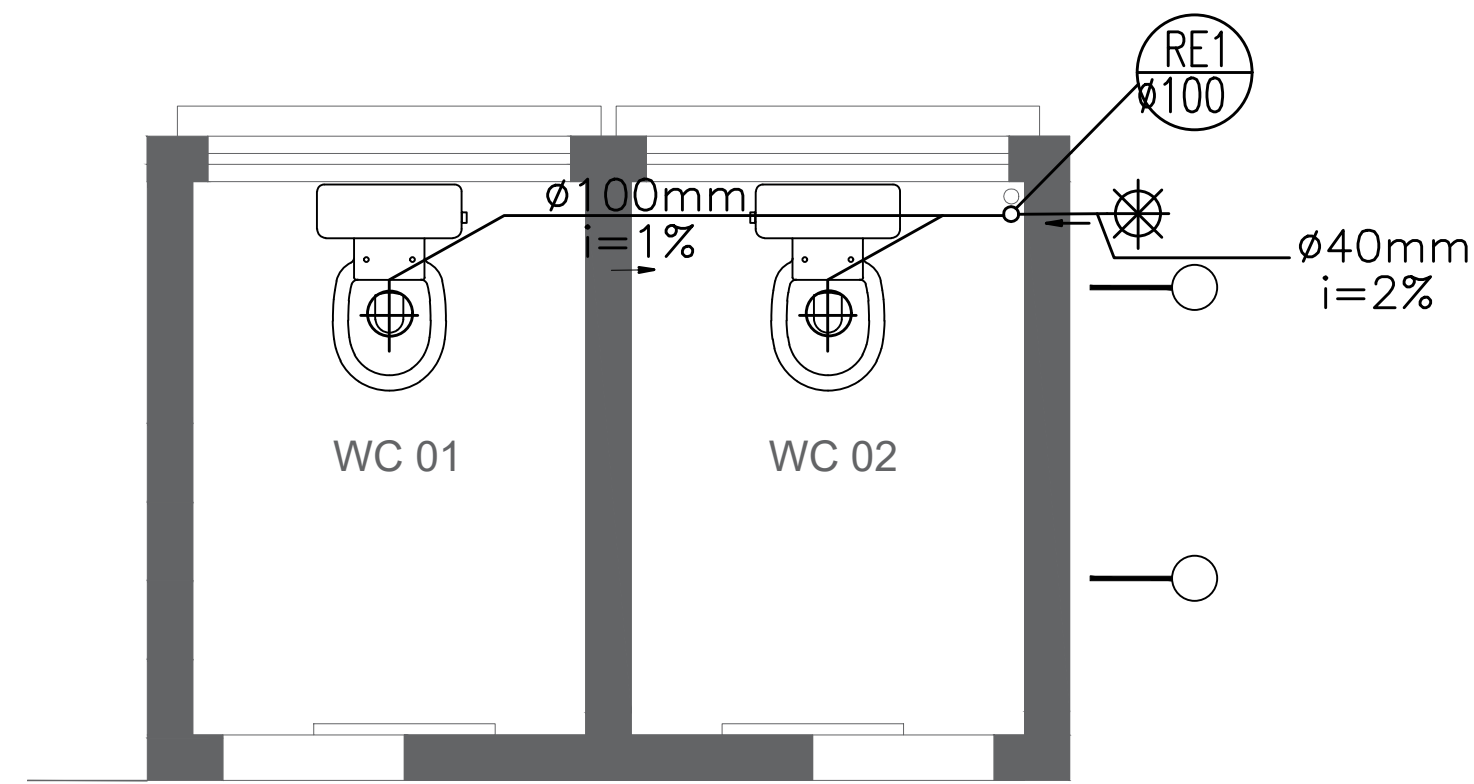

19 DETALHE 2
Escala: 1:25

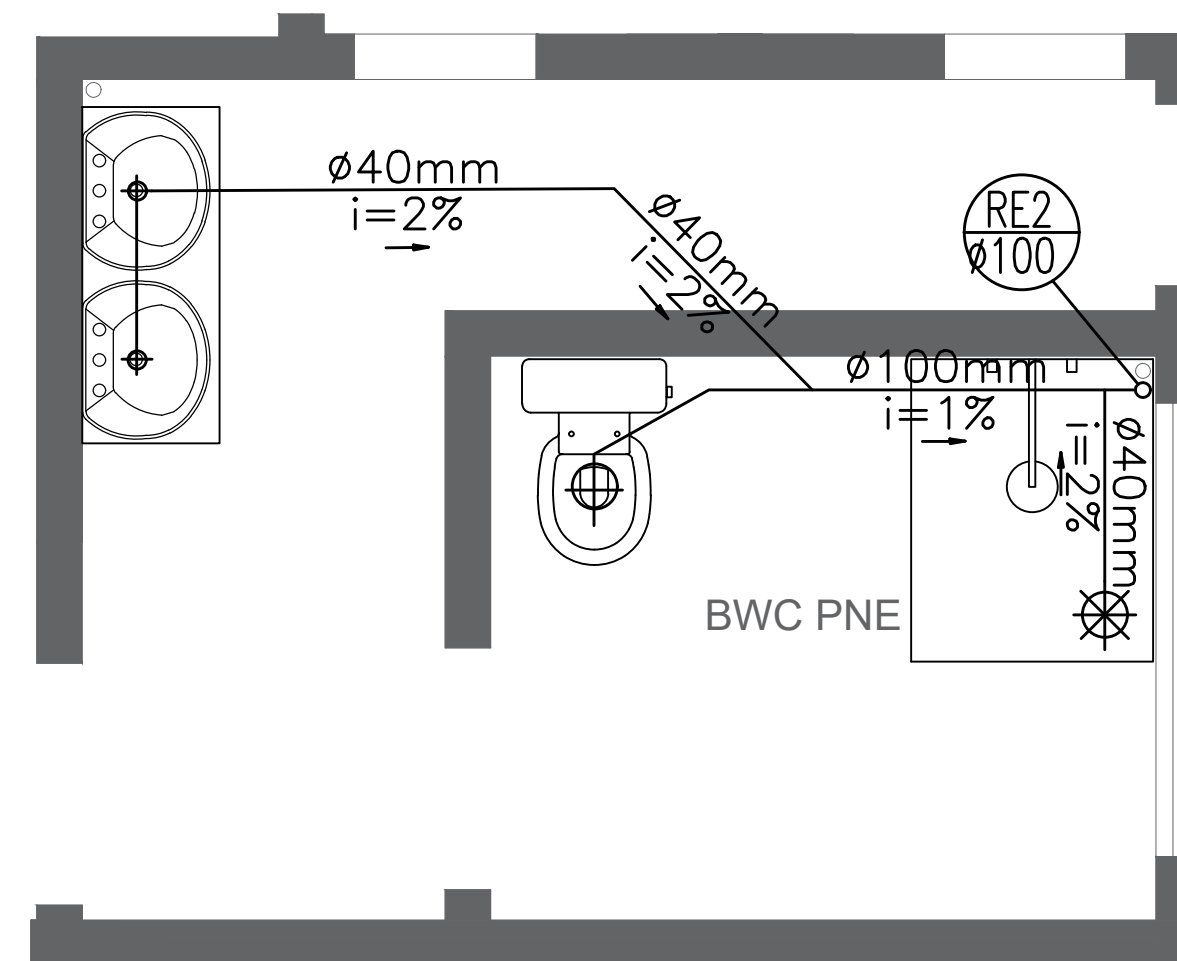

20 DETALHE 3
Escala: 1:25

	PREFEITURA MUNICIPAL DE LAGUNA Secretaria de Planejamento e Desenvolvimento Econômico e Social Gestão 2017/2020		Projeto: REFORMA ASL ASSOCIAÇÃO DE SURF DE LAGUNA PROJETO HIDROSSANITÁRIO	Responsável Técnico: Sabrina Goulart da Silva Engenheira Civil - PML	Arquiteto Marcus Paulino Teixeira Secretário de Planejamento	Data: 04/04 Junho/2020
	Descrição do Projeto: ESQUEMA VERTICAL E DETALHAMENTO SANITÁRIO					