



2 ESQUEMA DO SISTEMA VIÁRIO
SEM ESCALA

A Praça Hercilio Elias Vieira é um espaço público localizado em um ponto privilegiado, no coração do bairro de Cabeçuda, município de Laguna - SC.
Do ponto de vista do traçado urbano, a praça sofre influência do fluxo de veículos de vias coletoras, que coleta o fluxo e direciona para as vias locais. A proposta de reorganização do Sistema Viário busca melhorar a circulação em torno da praça e, promover acessibilidade.



PREFEITURA MUNICIPAL DE LAGUNA
Secretaria Municipal de Governo e Desenvolvimento Econômico - SEGOV
GESTÃO 2021/2024

REVITALIZAÇÃO DA PRAÇA HERCILIO ELIAS VIEIRA		Estagiários: Maria Caroliny Leonardo Loch
Local:	Cabeçuda, Laguna/SC	Eng. Civil: Julia Martins
Projeto Arquitetônico:	Alanna Urbano - CAU/SC 150593-9	Prancha:
Secretário:	Natanael Wisintainer	01/08
	Descrição da Prancha: LOCALIZAÇÃO	
	Data: NOVEMBRO 2021	Escala: INDICADA

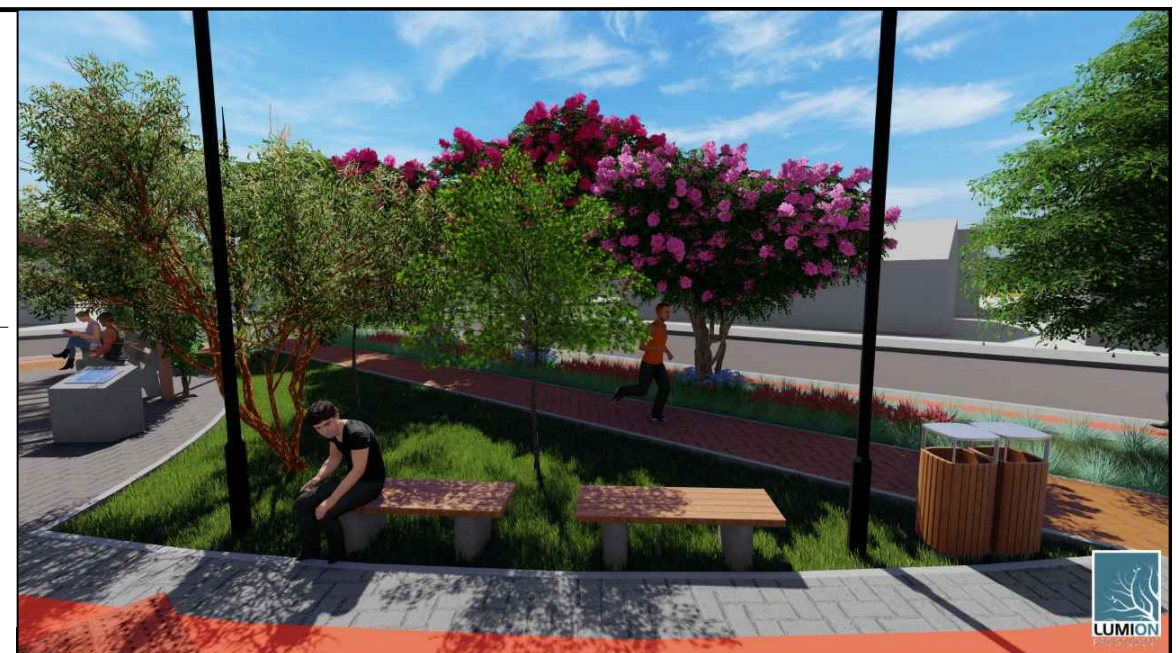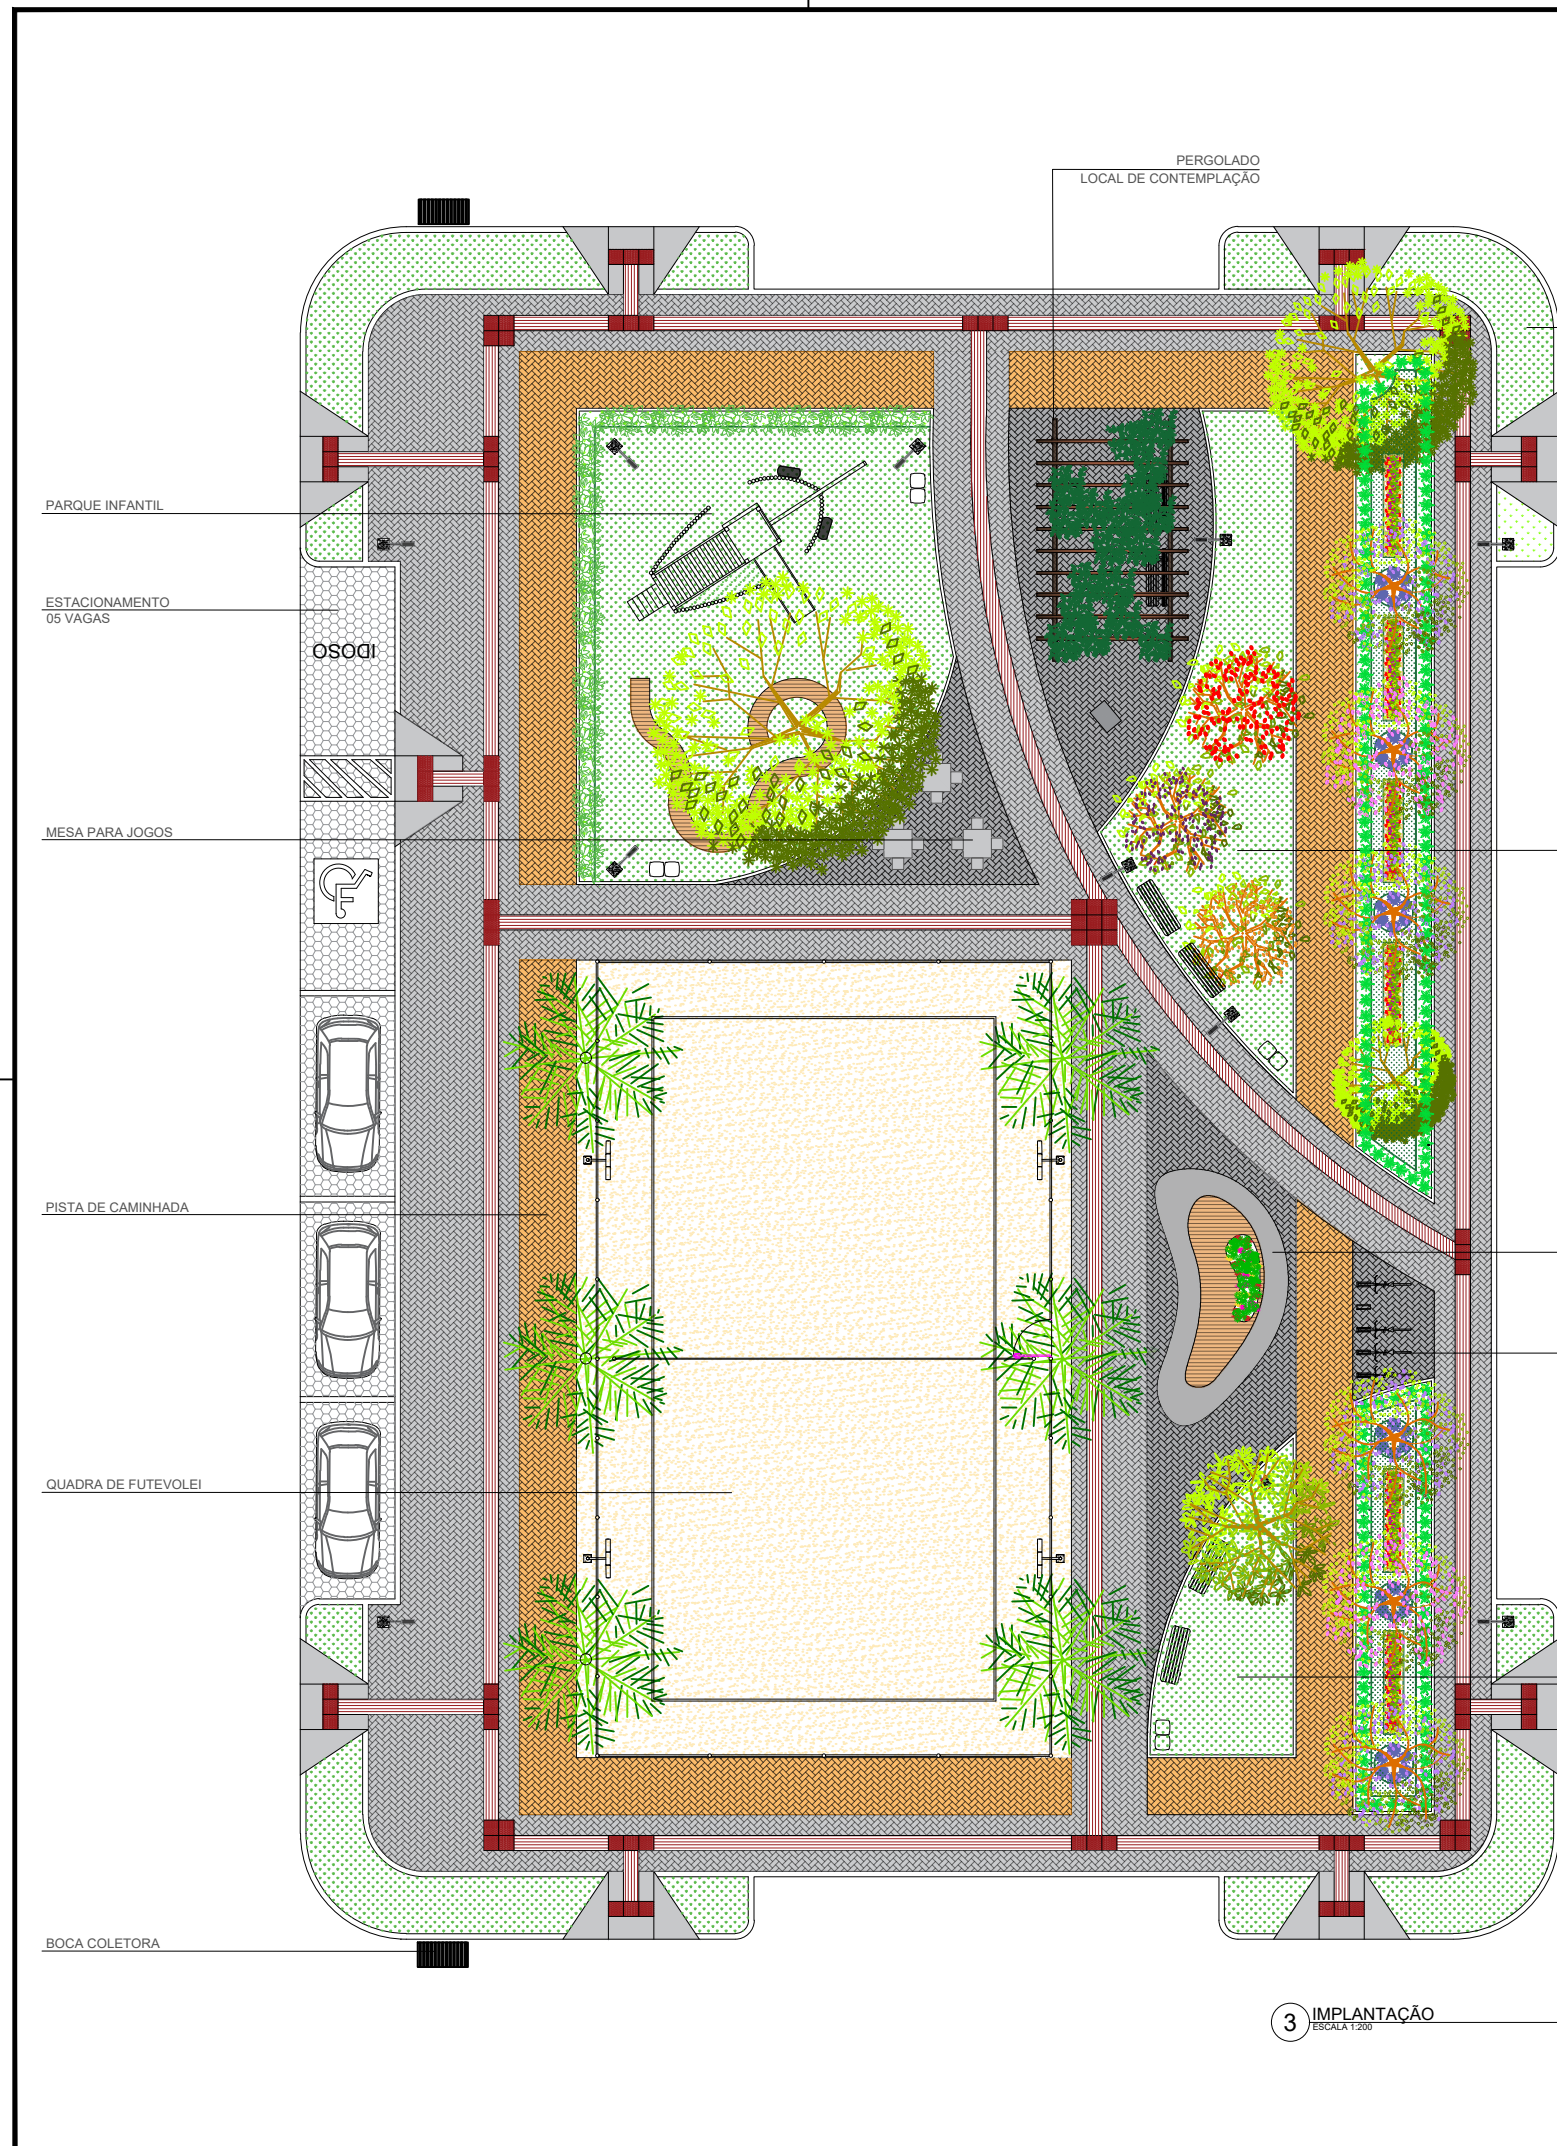

SOBRE A REVITALIZAÇÃO...


A praça do bairro é um local de interação e criação de vínculos, gerando maior qualidade de vida e integração. Desta forma, a revitalização da Praça Hercílio Elias Vieira visa contribuir para a socialização dos moradores, estimulando a aproximação entre a população e o espaço público, além de adotar diretrizes de acessibilidade e proporcionar lazer as famílias.

A análise da configuração morfológica do entorno deu origem ao partido e à conformação dos principais eixos de deslocamento do projeto.

O programa contempla uma diversidade de atividades que inclui desde recreação, contemplação e descanso, área de jogos e pontos de encontro.


Sobre a arborização da praça, a premissa foi manter ao máximo as principais árvores existentes e a criação de um pomar.

		<p>PREFEITURA MUNICIPAL DE LAGUNA Secretaria Municipal de Governo e Desenvolvimento Econômico - SEGOV GESTÃO 2021/2024</p>	
<p>REVITALIZAÇÃO DA PRAÇA HERCÍLIO ELIAS VIEIRA</p>		<p>Estagiários: Maria Caroliny Leonardo Loch Eng. Civil: Julia Martins</p>	
<p>Local: Cabeçuda, Laguna/SC</p>		<p>Prancha: 02/08</p>	
<p>Projeto Arquitetônico: Alanna Urbano - CAU/SC 150593-9</p>	<p>Descrição da Prancha: IMPLANTAÇÃO</p>	<p>Prancha: 02/08</p>	
<p>Secretário: Natanael Wisintainer</p>	<p>Data: NOVEMBRO 2021</p>	<p>Escala: INDICADA</p>	

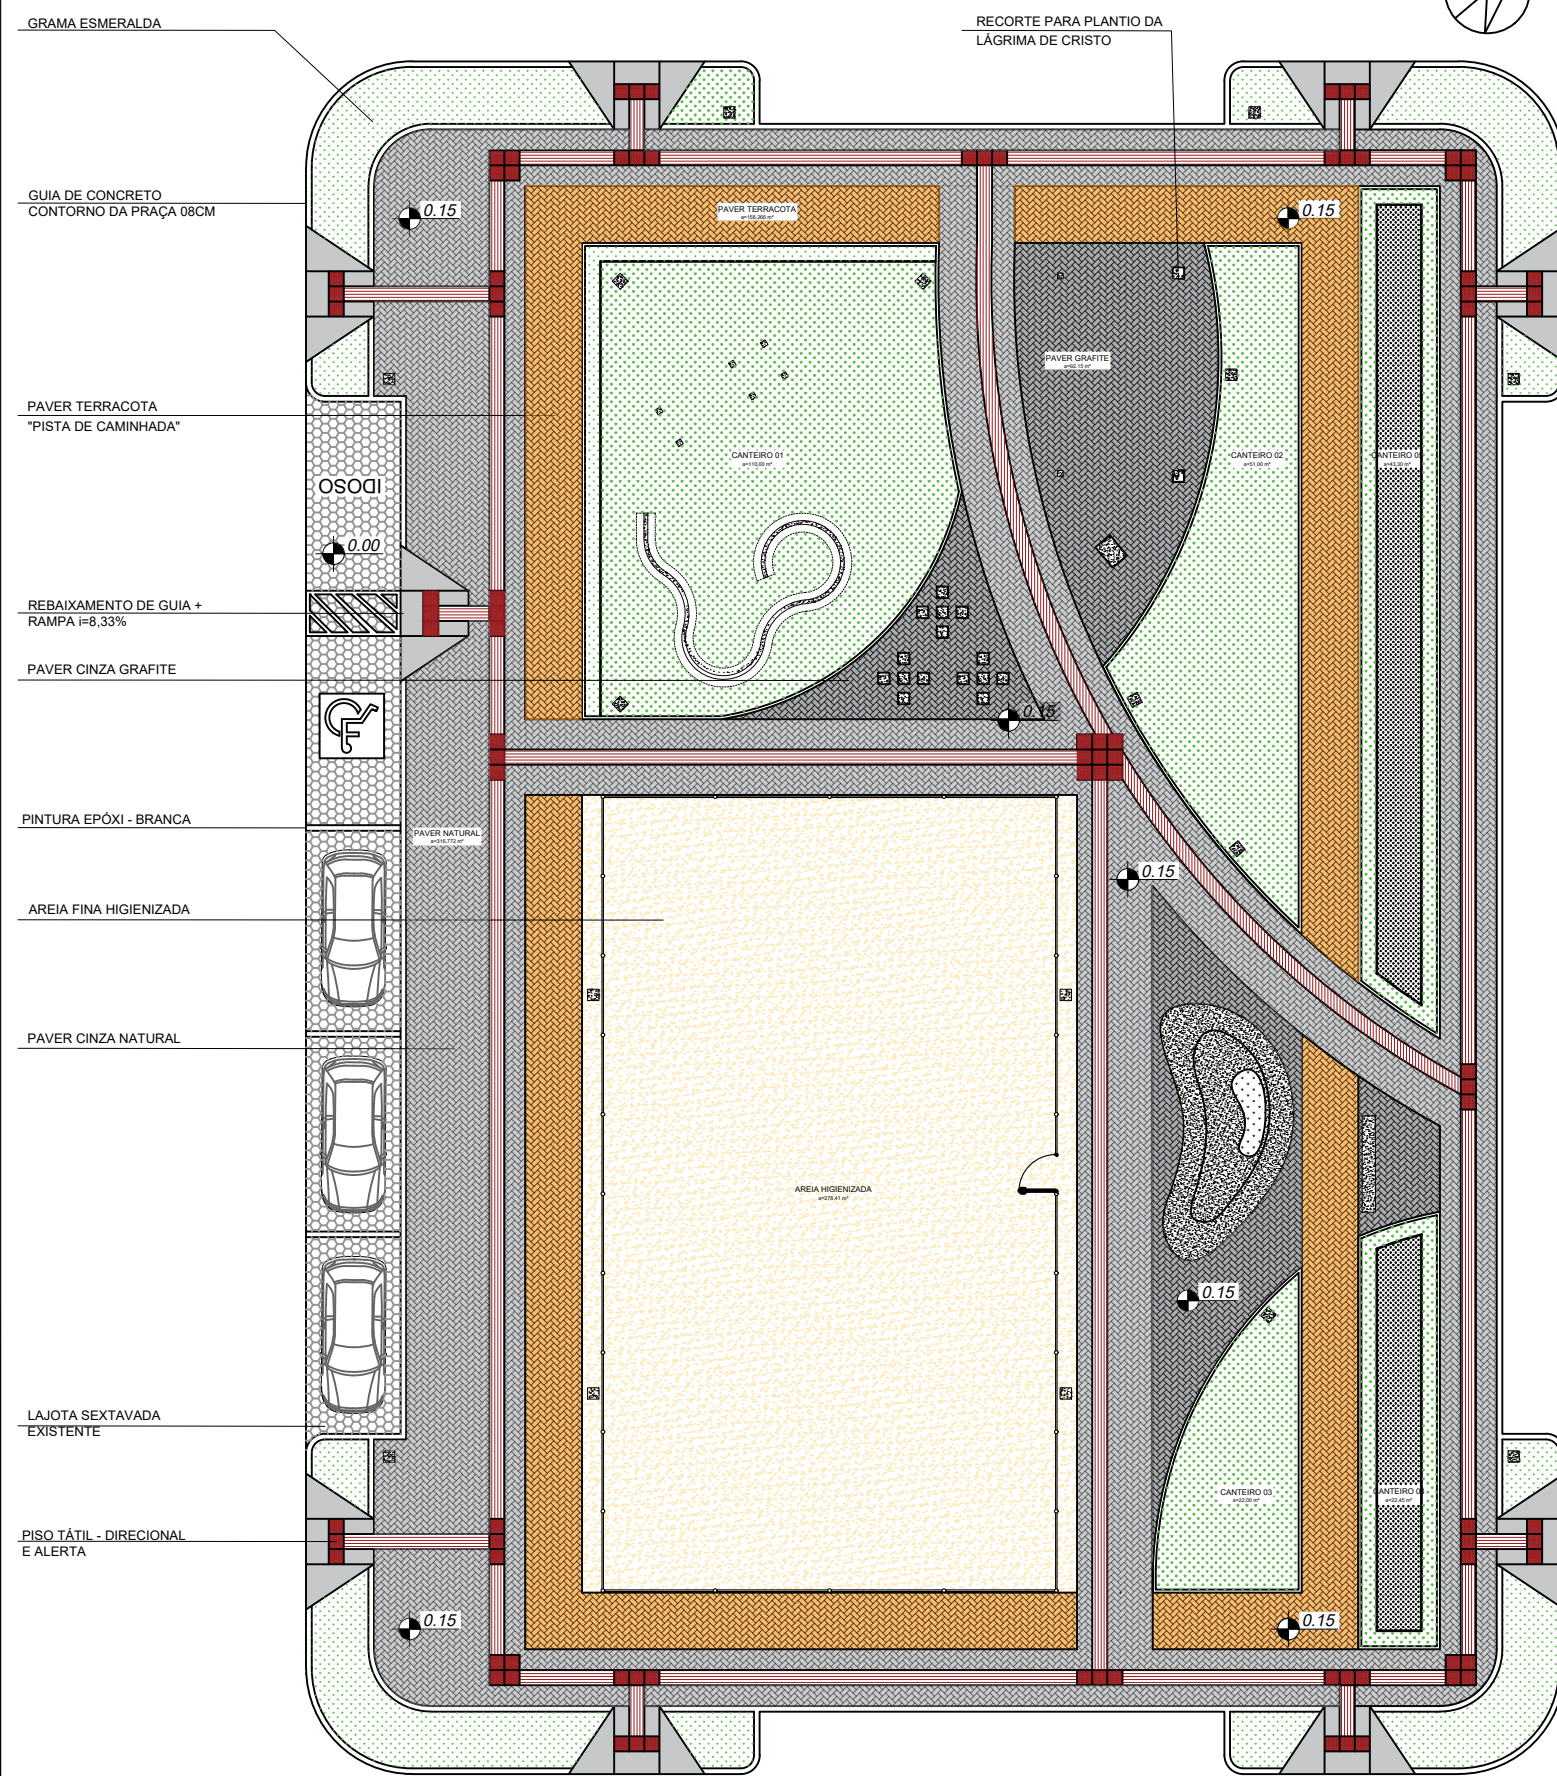

- GRAMA ESMERALDA
- GUIA DE CONCRETO
CONTORNO DA PRAÇA 08CM
- PAVER TERRACOTA
"PISTA DE CAMINHADA"
- OSODI
- REBAIXAMENTO DE GUIA +
RAMPA i=8,33%
- PAVER CINZA GRAFITE
- PINTURA EPÓXI - BRANCA
- AREIA FINA HIGIENIZADA
- PAVER CINZA NATURAL
- LAJOTA SEXTAVADA
EXISTENTE
- PISO TÁTIL - DIRECIONAL
E ALERTA

RECORTE PARA PLANTIO DA
LÁGRIMA DE CRISTO

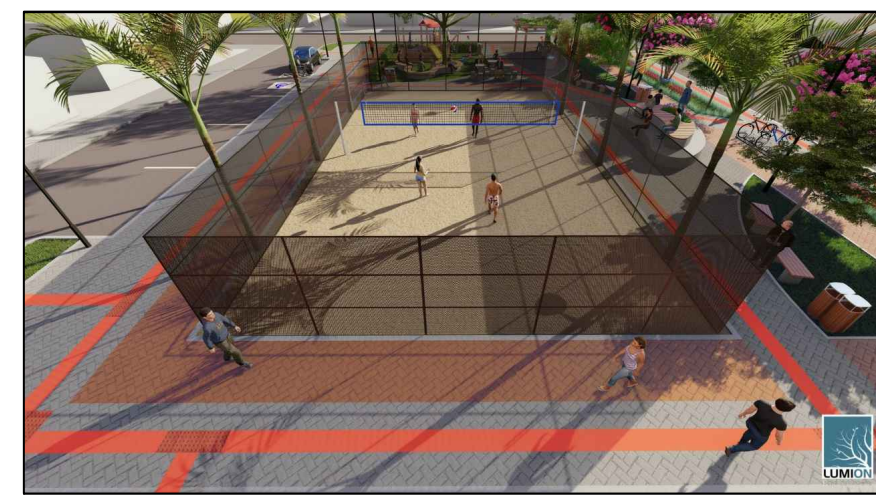


QUADRO DE ÁREAS

TIPO	LINEAR/ M2/M3	EXPECIFICAÇÃO
BLOCO DE CONCRETO INTERTRAVADO	293,10 m²	20x10x06 COR: CINZA NATURAL
BLOCO DE CONCRETO INTERTRAVADO	92,15 m²	20x10x06 COR: CINZA GRAFITE
BLOCO DE CONCRETO INTERTRAVADO	158,85 m²	20x10x06 COR: TERRACOTA
PISO PODOTÁTIL - ALERTA	14,56 m²	40X40X06 COR: VERMELHA - CONFORME NBR9050 E 16537
PISO PODOTÁTIL - DIRECIONAL	77,40 m²	40X40X06 COR: VERMELHA - CONFORME NBR9050 E 16537
PISO EM CONCRETO - RAMPA	38,88 m²	i=8,33% - CONFORME NBR9050
ESPERA EM CONCRETO	1,00 m³	PARA MOBILIÁRIOS URBANOS E POSTES
AREIA FINA HIGIENIZADA	52,30 m³	AREIA DE PRAIA PARA QUADRA DE FUTEVOLEI
GRAMA EM LEIVA	244,45 m²	ESMERALDA OU SÃO CARLOS
GRAMA EM LEIVA	27,90 m²	GRAMA PRETA
CASCA DE PINUS	27,90 m²	GRAMA PRETA
GUIA DE CONCRETO - TRECHO RETO	145,00 m	100X15X13X30 COR NATURAL - CONTORNO DA PRAÇA
GUIA DE CONCRETO - TRECHO CURVO	34,50 m	100X15X13X30 COR NATURAL - CONTORNO DA PRAÇA
GUIA DE CONCRETO - TRECHO RETO	132,00 m	80X08X08X25 COR NATURAL - CONTORNO DOS CANTEIROS
GUIA DE CONCRETO - TRECHO CURVO	50,65 m	80X08X08X25 COR NATURAL - CONTORNO DOS CANTEIROS



PREFEITURA MUNICIPAL DE LAGUNA
Secretaria Municipal de Governo e Desenvolvimento Econômico - SEGOV
GESTÃO 2021/2024

REVITALIZAÇÃO DA PRAÇA HERCÍLIO ELIAS VIEIRA		Estagiários: Maria Caroliny Leonardo Loch
Local:	Cabeçuda, Laguna/SC	Eng. Civil: Julia Martins
Projeto Arquitetônico:	Alanna Urbano - CAU/SC 150593-9	Prancha: 03/08
Secretário:	Natanael Wisintainer	
Descrição da Prancha: Paginação de Pisos		
Data:	NOVEMBRO 2021	Escala: INDICADA

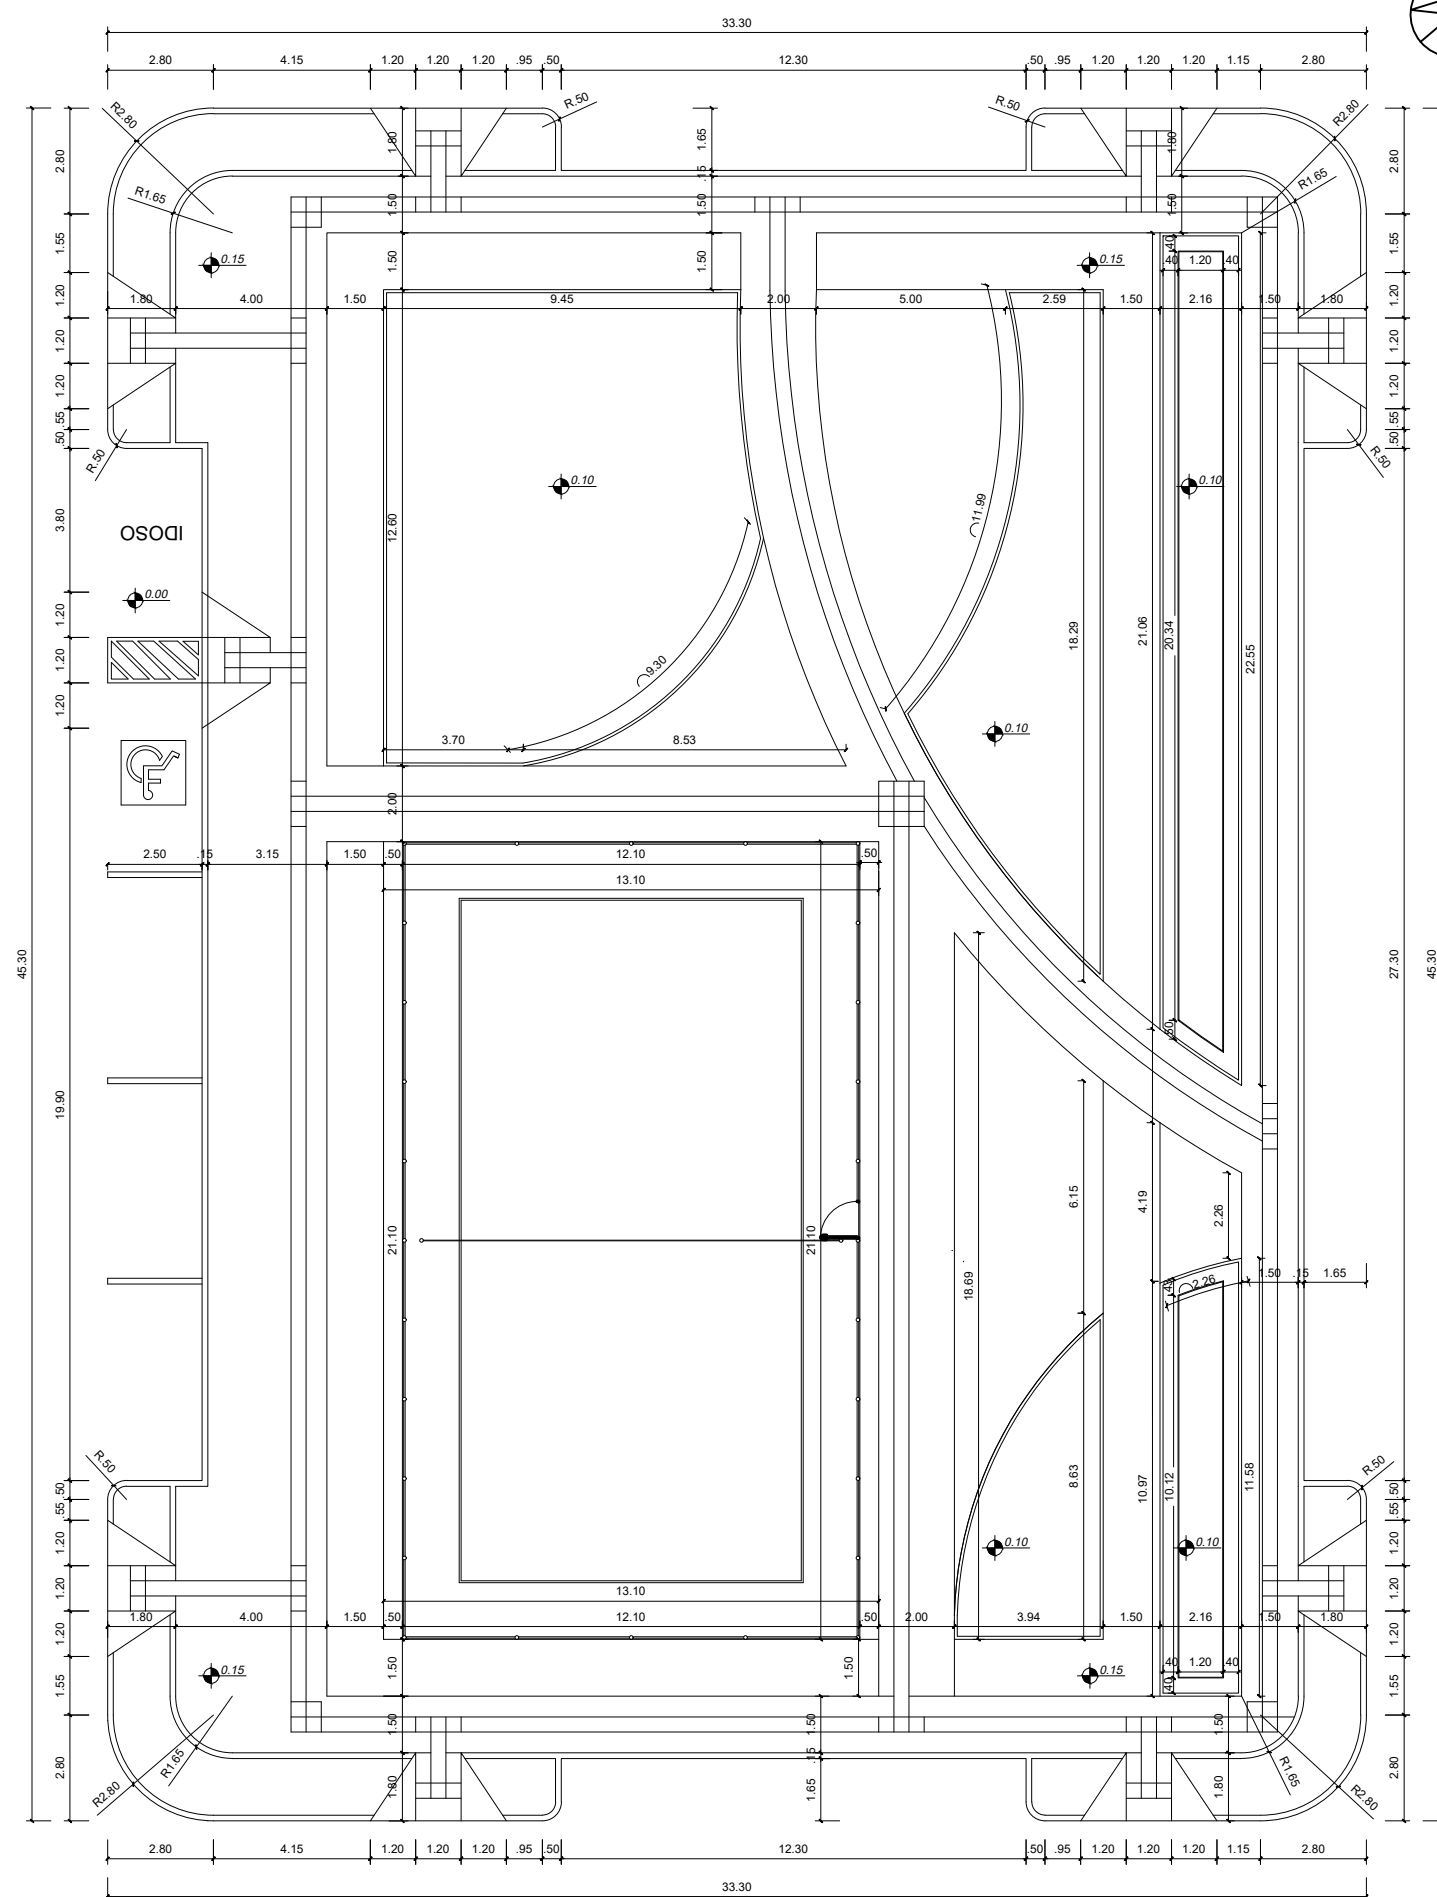



5 PLANTA DE COTAS
ESCALA 1:200

Sobre o Tratamento de Esquina...

Esquema demonstrando a evolução do traçado do limite da praça. No desenho original foi acrescentado o tratamento das esquinas para proporcionar acessibilidade ao local, além de gerar vagas de estacionamento do lado esquerdo.

As sinalizações horizontais e verticais do estacionamento, ou qualquer que se fizer necessária, serão realizadas pelo setor de trânsito da Prefeitura Municipal de Laguna, em conjunto com a Guarda Municipal.

Seguindo a NBR9050/2020, as resoluções do COTRAN e a Lei Municipal 269/2013 - Código de Obras. Sendo prevista uma vaga para portador de deficiência e uma para idoso.

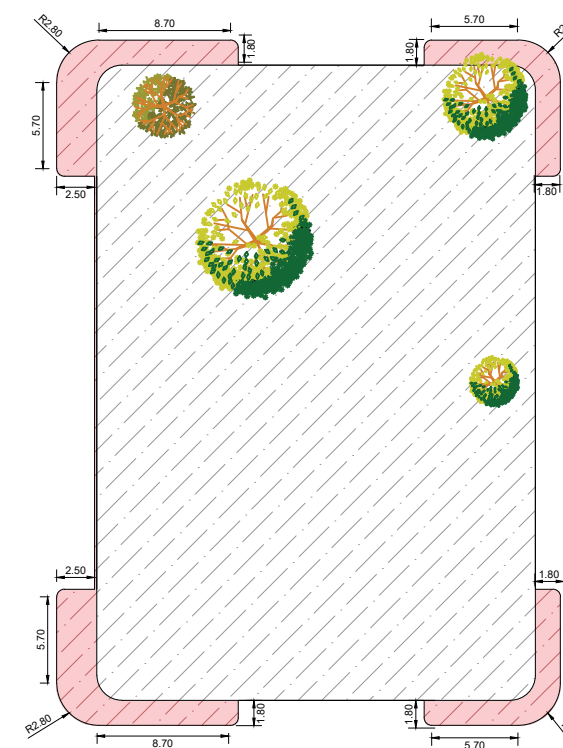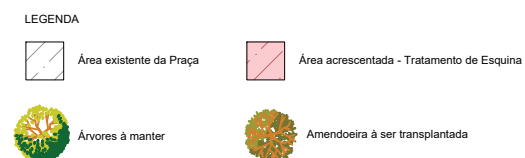


6 ESQUEMA TRATAMENTO DE ESQUINA
ESCALA 1:500



PREFEITURA MUNICIPAL DE LAGUNA
Secretaria Municipal de Governo e Desenvolvimento Econômico - SEGOV
GESTÃO 2021/2024

REVITALIZAÇÃO DA PRAÇA HERCILIO ELIAS VIEIRA

Local:	Cabeçuda, Laguna/SC	Estagiários:	Maria Caroliny Leonardo Loch
Projeto Arquitetônico:	Alanna Urbano - CAU/SC 150593-9	Eng. Civil:	Julia Martins
Secretário:	Natanael Wisintainer	Prancha:	04/08
		Descrição da Prancha:	PLANTA DE COTAS
		Data:	NOVEMBRO 2021
		Escala:	INDICADA

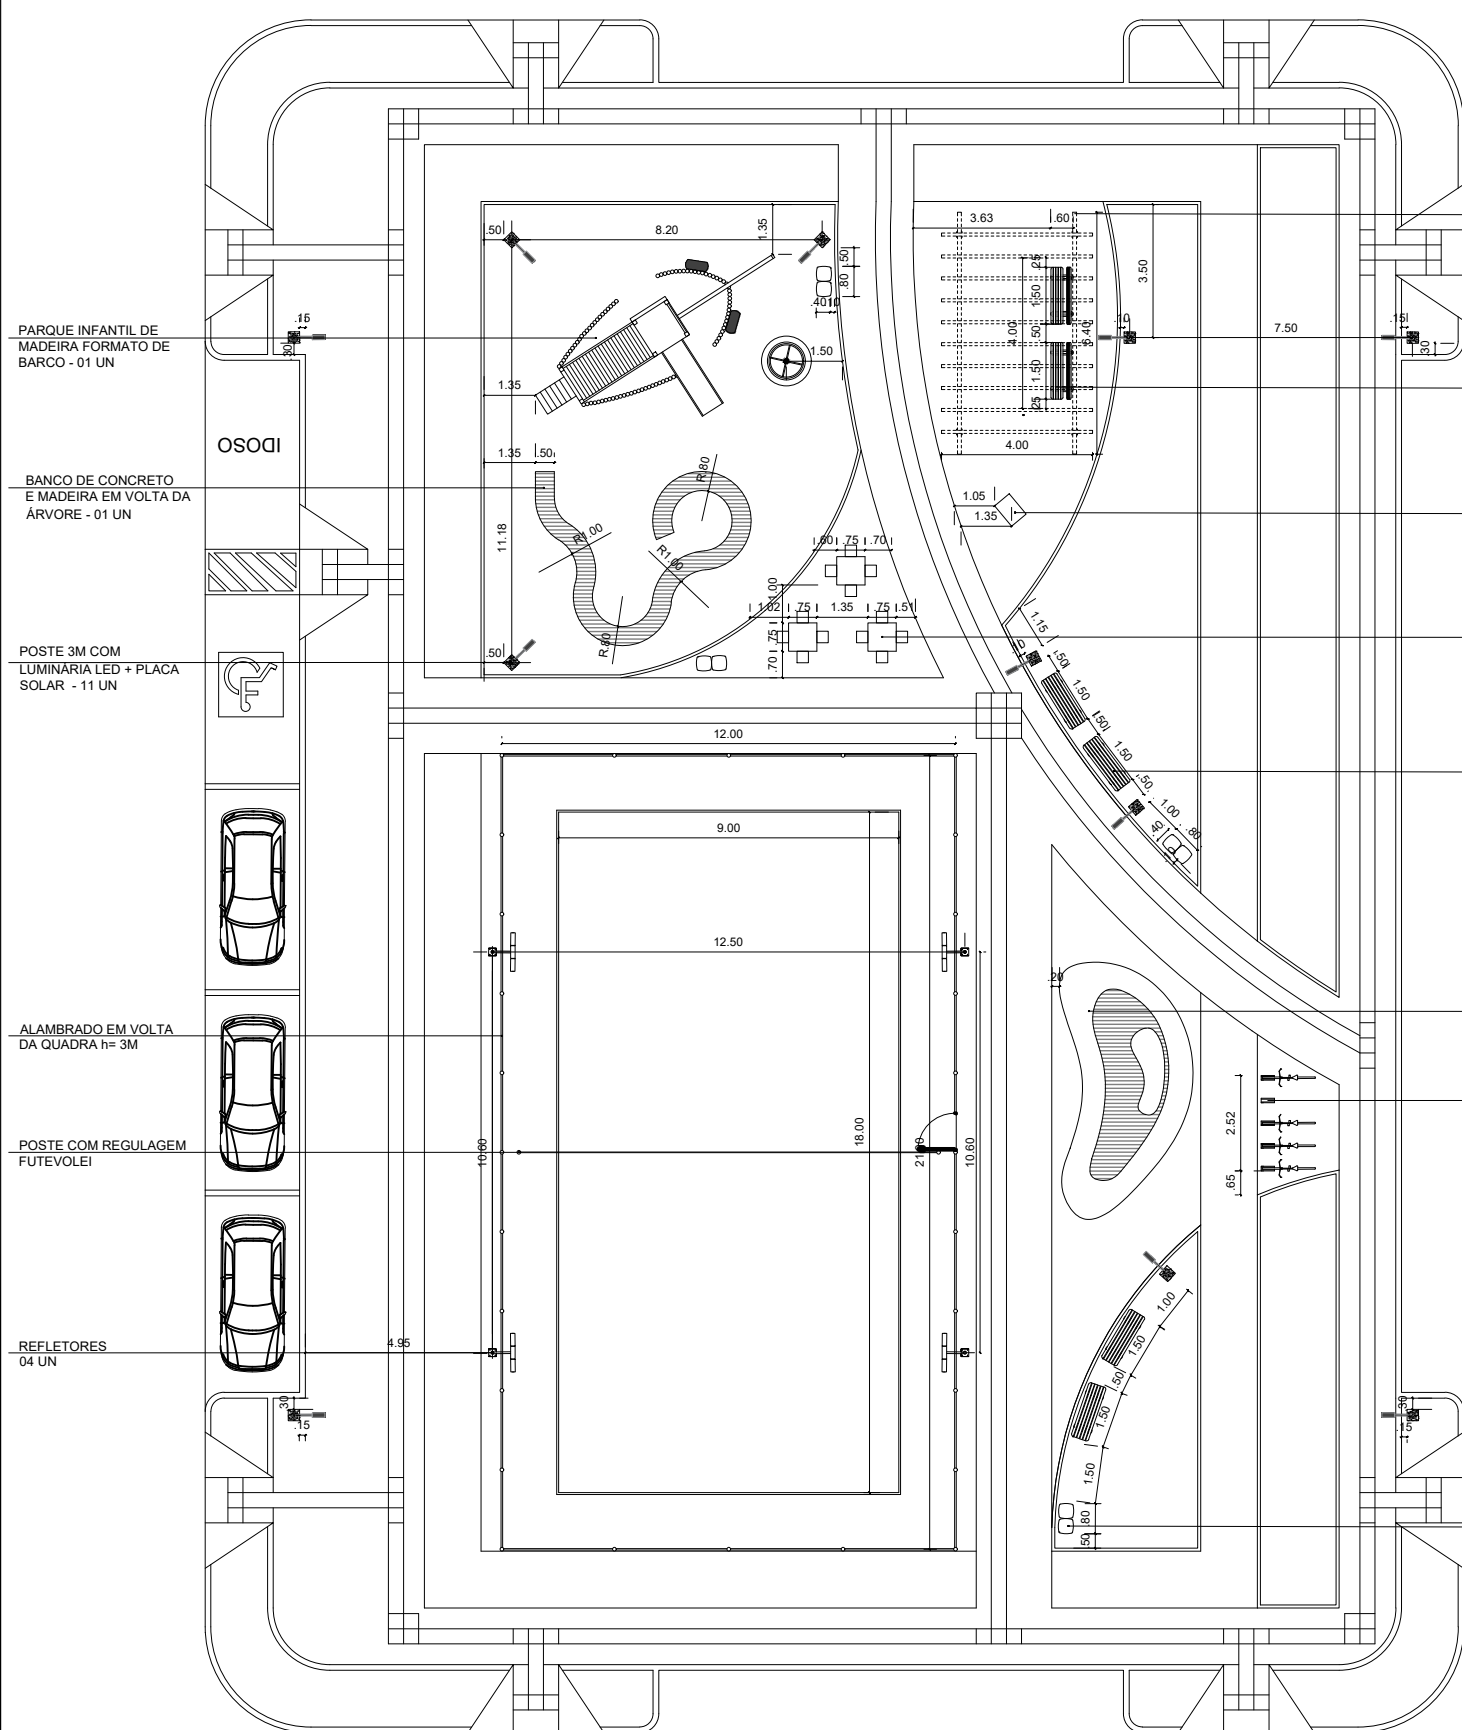

PARQUE INFANTIL DE MADEIRA FORMATO DE BARCO - 01 UN

BANCO DE CONCRETO E MADEIRA EM VOLTA DA ÁRVORE - 01 UN

POSTE 3M COM LUMINÁRIA LED + PLACA SOLAR - 11 UN

ALAMBRADO EM VOLTA DA QUADRA h= 3M

POSTE COM REGULAGEM FUTEVOLEI

REFLETORES 04 UN

PROJEÇÃO DO PERGOLADO 4,00X6,40X2,75

BANCO DE CONCRETO E MADEIRA COM ENCOSTO - 02 UN

PLACA DE IDENTIFICAÇÃO DA PRAÇA - 01 UN


CONJUNTO DE MESA E BANCO DE CONCRETO - 03 UN

BANCO DE CONCRETO E MADEIRA SEM ENCOSTO - 04 UN


BANCO - ARQUIBANCADA - EM CONCRETO E MADEIRA 01 UN

BICICLETÁRIO 05 VAGAS





CONJ. LIXEIRAS CESTO ÚNICO 50L - COMUM E RECICLÁVEL 08 UN

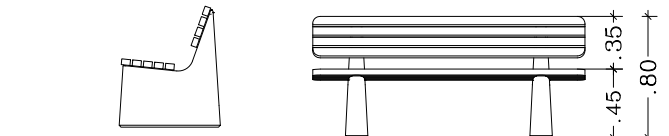

Banco com Encosto ESCALA 1:50

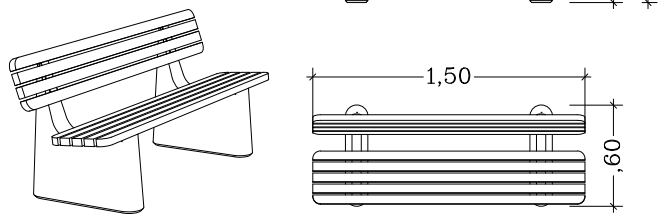

Banco sem Encosto ESCALA 1:50

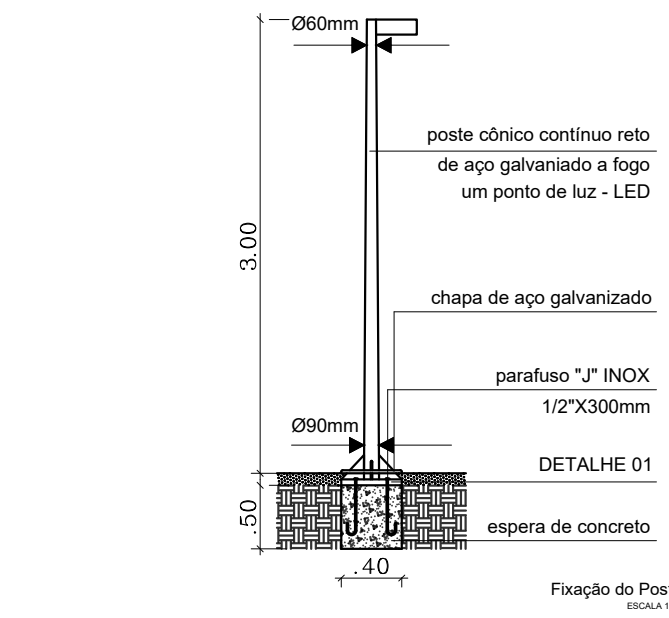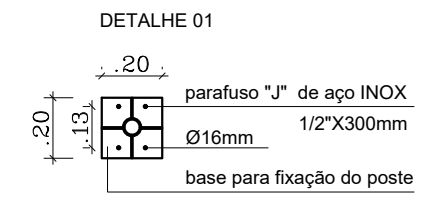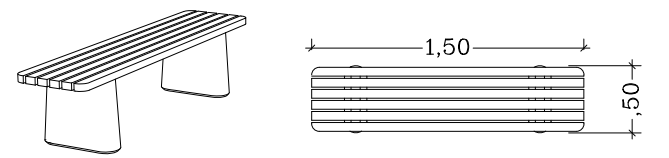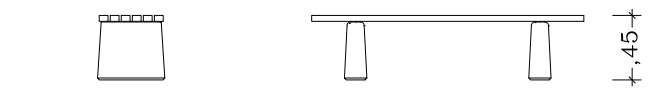


Fixação do Poste ESCALA 1:50



Imagem Ilustrativa Fonte: mmcté mobiliário urbano | mmcté



Imagem Ilustrativa Fonte: mmcté mobiliário urbano | mmcté

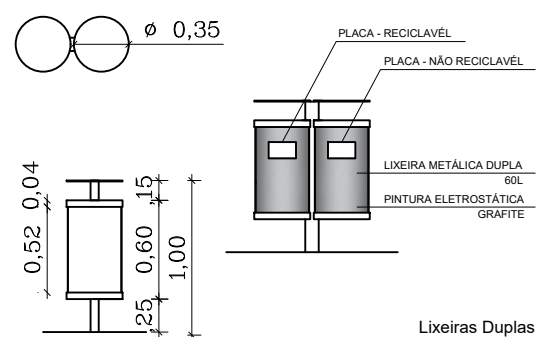

Lixeiras Duplas ESCALA 1:50

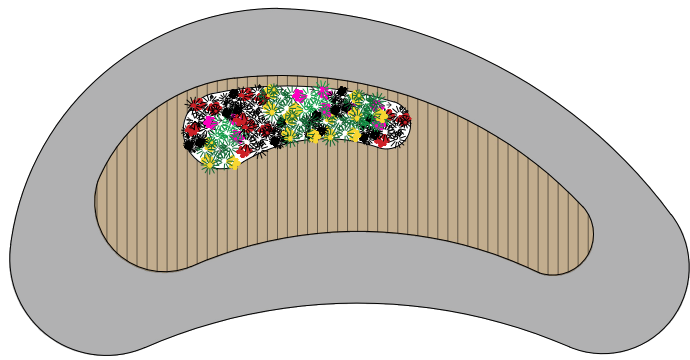


Imagem Ilustrativa Fonte: delazzari.com.br | mesh dupla


ALANNA URBANO:0743 3511938
Assinado de forma digital por ALANNA URBANO:07433511938
Dados: 2023.01.06 11:38:41 -03'00'

7 PLANTA DE MOBILIÁRIOS ESCALA 1:200

PREFEITURA MUNICIPAL DE LAGUNA Secretária de Planejamento Urbano - SEPLAN GESTÃO 2021/2024			
REVITALIZAÇÃO DA PRAÇA HERCILIO ELIAS VIEIRA		Estagiários: Maria Caroliny Leonardo Loch	
Local:	Cabeçuda, Laguna/SC	Eng. Civil: Julia Martins	
Projeto Arquitetônico:	Alanna Urbano - CAU/SC 150593-9	Prancha: 05/08	
Secretária:	Gabriela Belmiro	Data: JANEIRO 2023	Escala: INDICADA




Banco Arquibancada
ESCALA 1:75


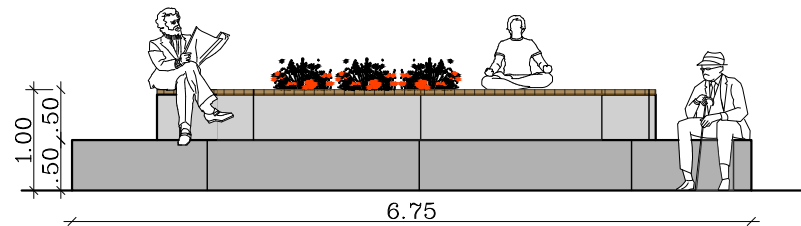


Banco Arquibancada
ESCALA 1:75

Arquibancada de concreto e madeira com floreira em formato orgânico. Localizada na frente da quadra de esporte proporciona um espaço agradável a quem prestigia os jogos.

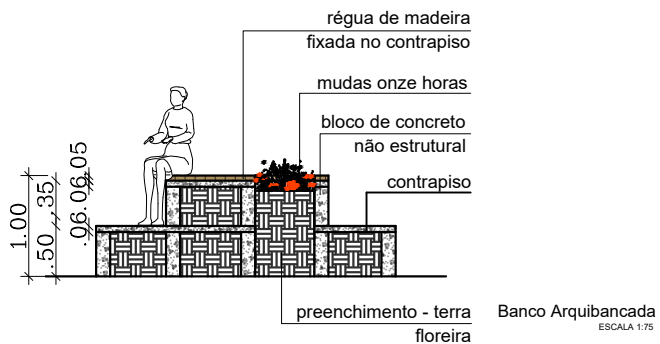


Banco Arquibancada
ESCALA 1:75

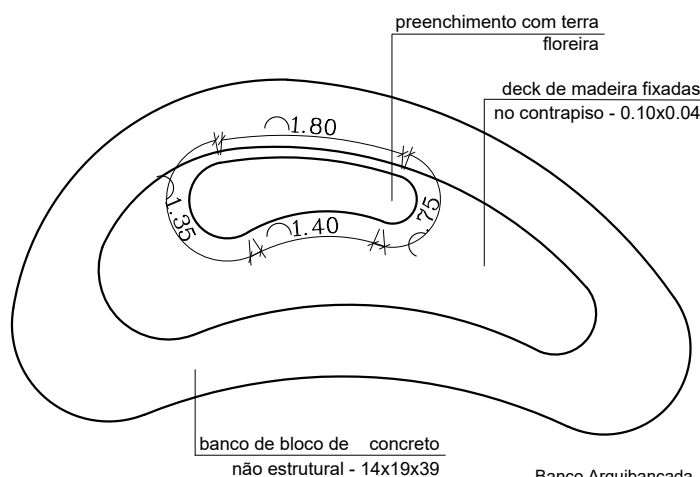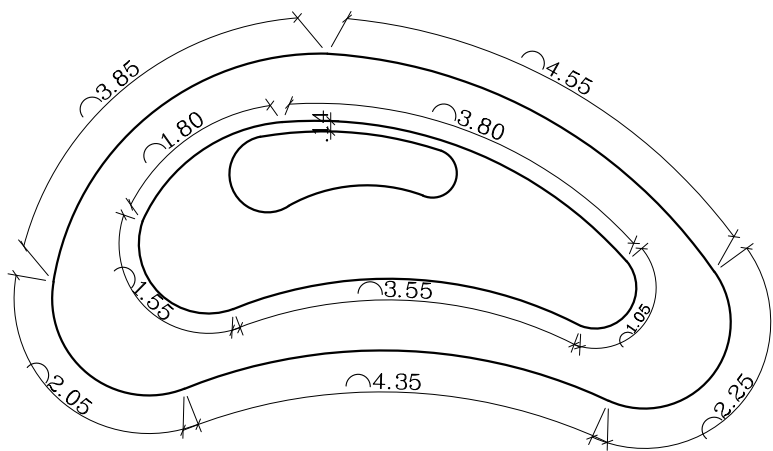


Banco Arquibancada
ESCALA 1:75


Banco de concreto e madeira com floreira em formato orgânico em volta da árvore existente proporcionando sombra.

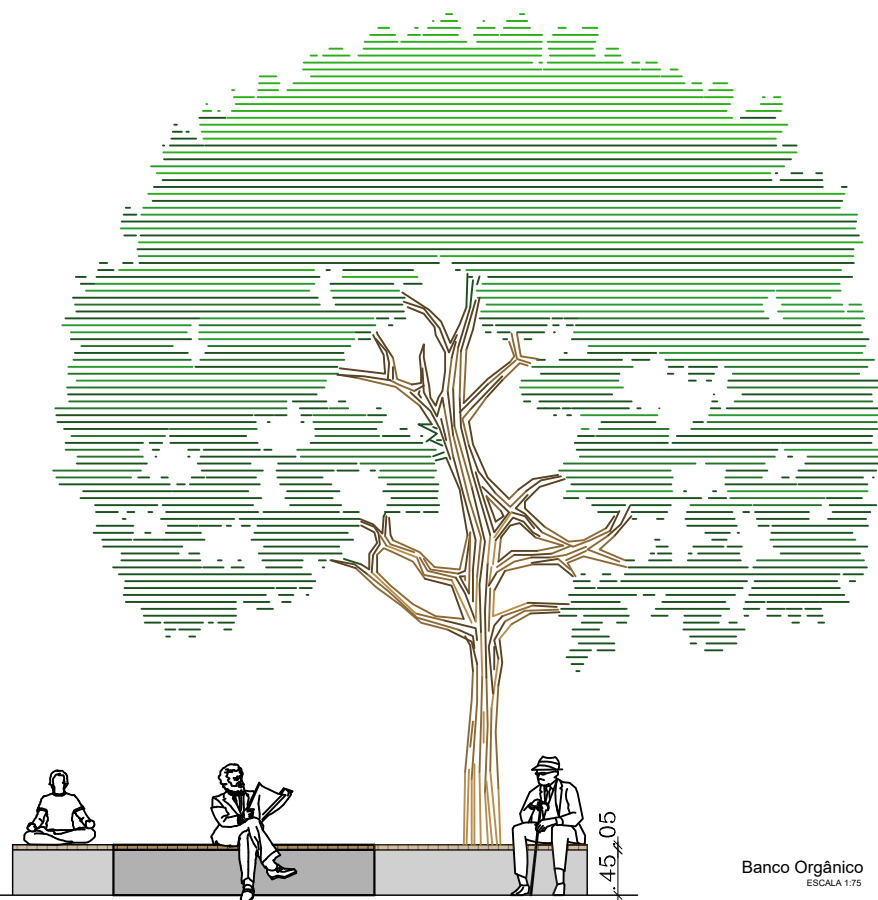

Banco Orgânico
ESCALA 1:75

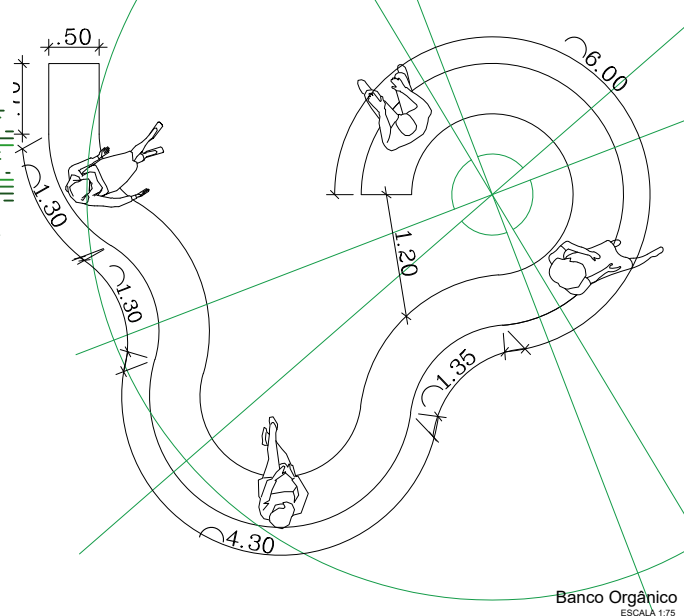

Banco Orgânico
ESCALA 1:75

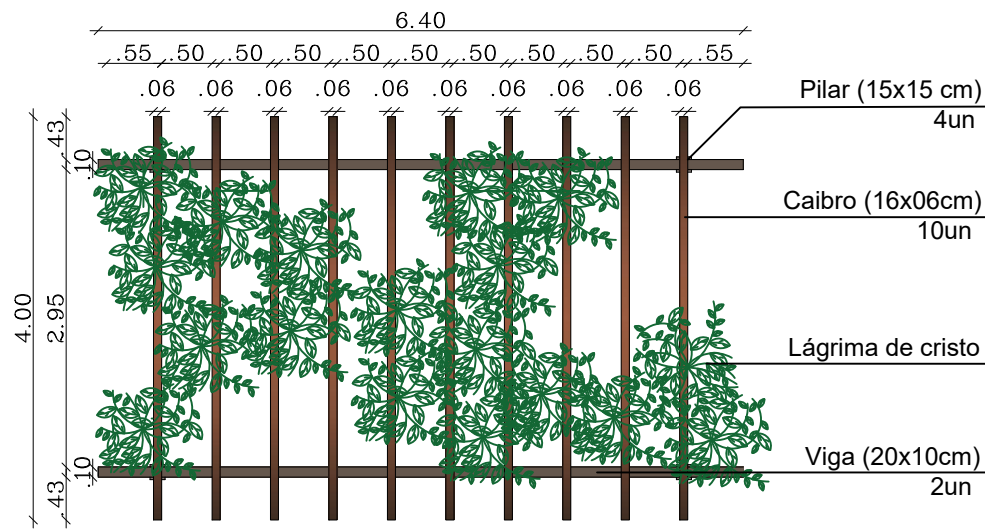

Pergolado
ESCALA 1:75




Pergolado
ESCALA 1:75


Pergolado, fixado em espera de concreto, com vegetação trepadeira criando um espaço de estar e contemplação sombreado trazendo aconchego à praça.



 PREFEITURA MUNICIPAL DE LAGUNA Secretária Municipal de Governo e Desenvolvimento Econômico - SEGOV GESTÃO 2021/2024		Estagiários: Maria Caroliny Leonardo Loch Eng. Civil: Julia Martins	
REVITALIZAÇÃO DA PRAÇA HERCILIO ELIAS VIEIRA		Prancha: 06/08	
Local:	Cabeçuda, Laguna/SC	Projeto Arquitetônico:	Alanna Urbano - CAU/SC 150593-9
Secretário:	Natanael Wisintainer	Descrição da Prancha:	DETALHAMENTO DE MOBILIÁRIOS
		Data:	NOVEMBRO 2021
		Escala:	INDICADA

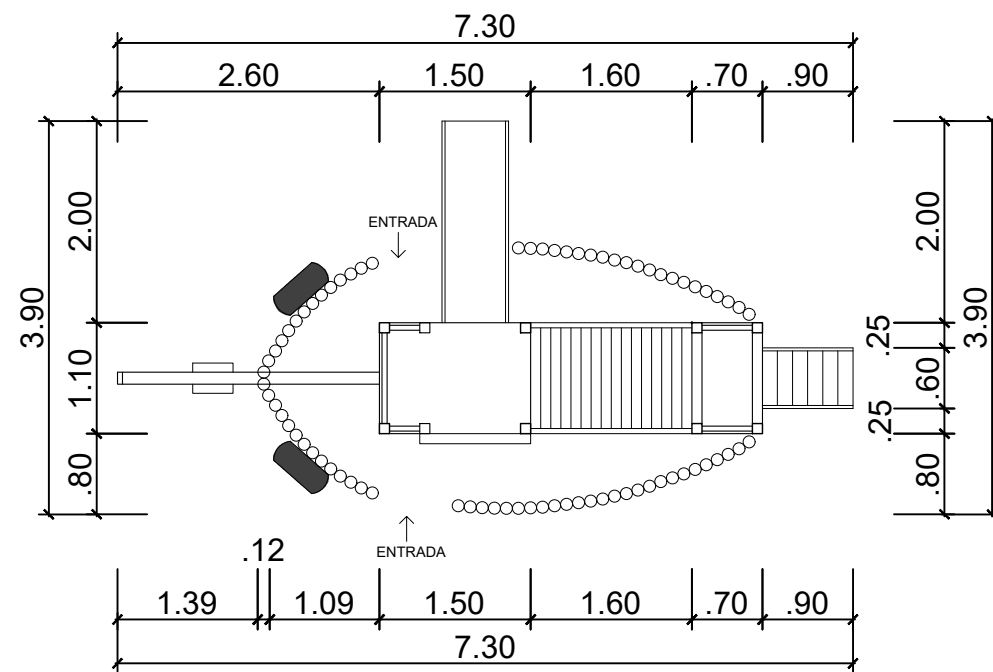


Parque Infantil
ESCALA 1:75

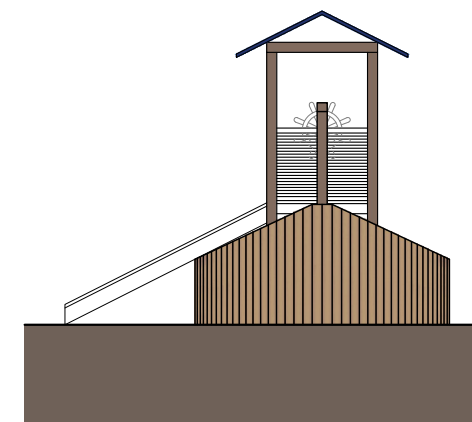


Parque Infantil
ESCALA 1:75


Parque infantil com formato de barco que faz alusão a prática usual em Laguna. Projetado para ser um espaço de lazer para as crianças é composto por escorrega, ponte de cordas, balanço, rede de escala e torre quadrada.

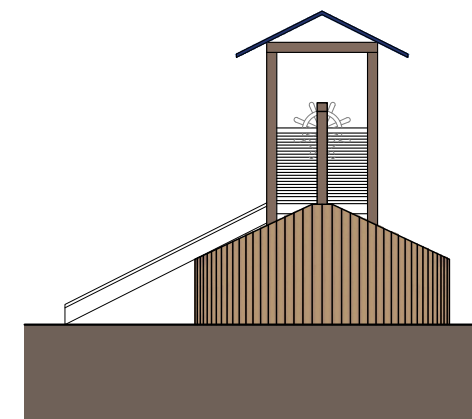

Parque Infantil
ESCALA 1:75

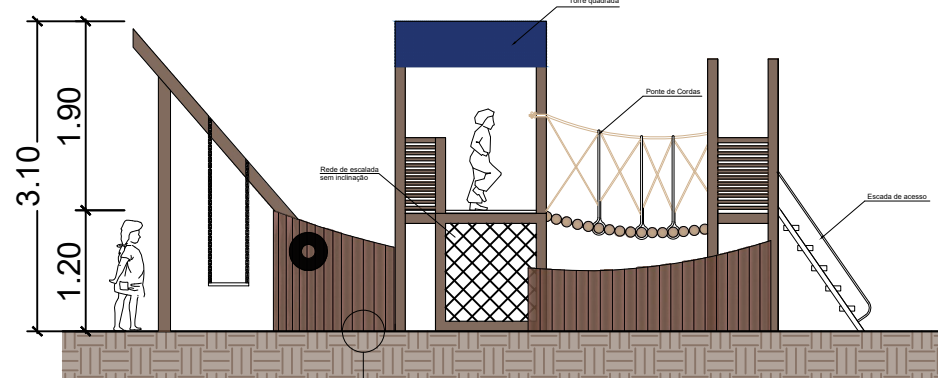






Parque Infantil
ESCALA 1:75

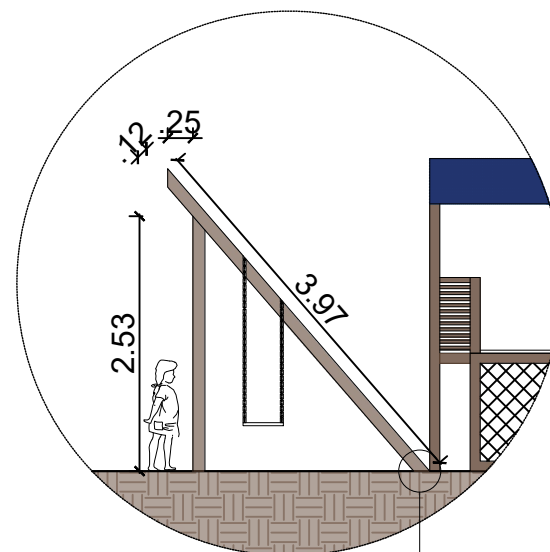

Madeira roliça fixada em uma sapta de concreto com amarração por meio de um cabo de aço.

Detalhamento da fixação das madeiras roliças que fazem a forma de um barco. A peça maior possui 1,20m e vai diminuindo 2cm até a menor peça medindo 60cm.

Detalhamento do travamento das madeiras roliças que fazem o formato do barco. Travamento feito a 60cm do piso.

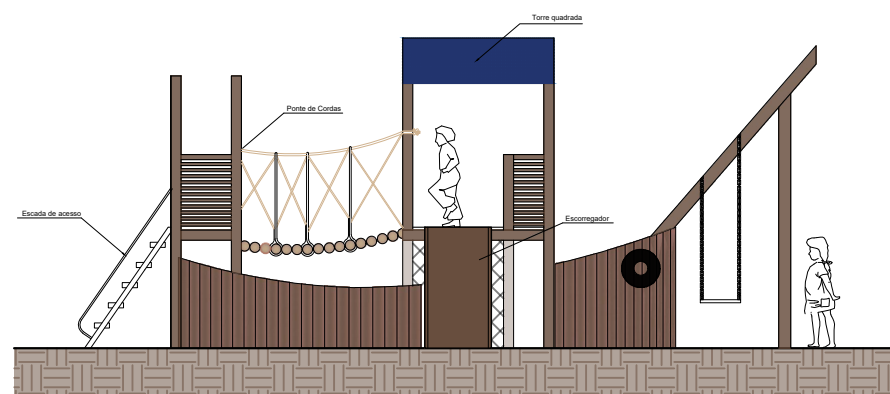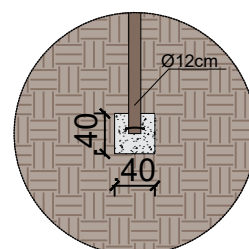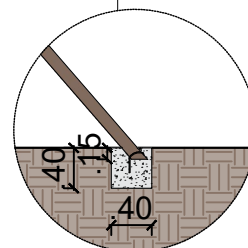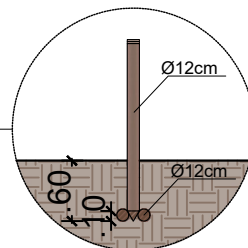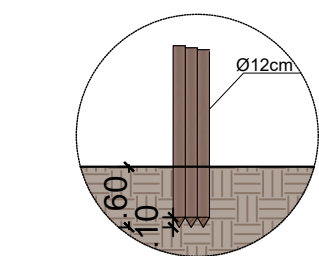



Parque Infantil
ESCALA 1:75



PREFEITURA MUNICIPAL DE LAGUNA
Secretária Municipal de Governo e Desenvolvimento Econômico - SEGOV
GESTÃO 2021/2024

REVITALIZAÇÃO DA PRAÇA HERCILIO ELIAS VIEIRA


Local:	Cabeçuda, Laguna/SC	Estagiários:	Maria Caroliny Leonardo Loch
Projeto Arquitetônico:	Alanna Urbano - CAU/SC 150593-9	Eng. Civil:	Julia Martins
Secretário:	Natanael Wisintainer	Prancha:	07/08
		Descrição da Prancha:	DETALHAMENTO DE MOBILIÁRIOS
		Data:	NOVEMBRO 2021
		Escala:	INDICADA

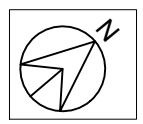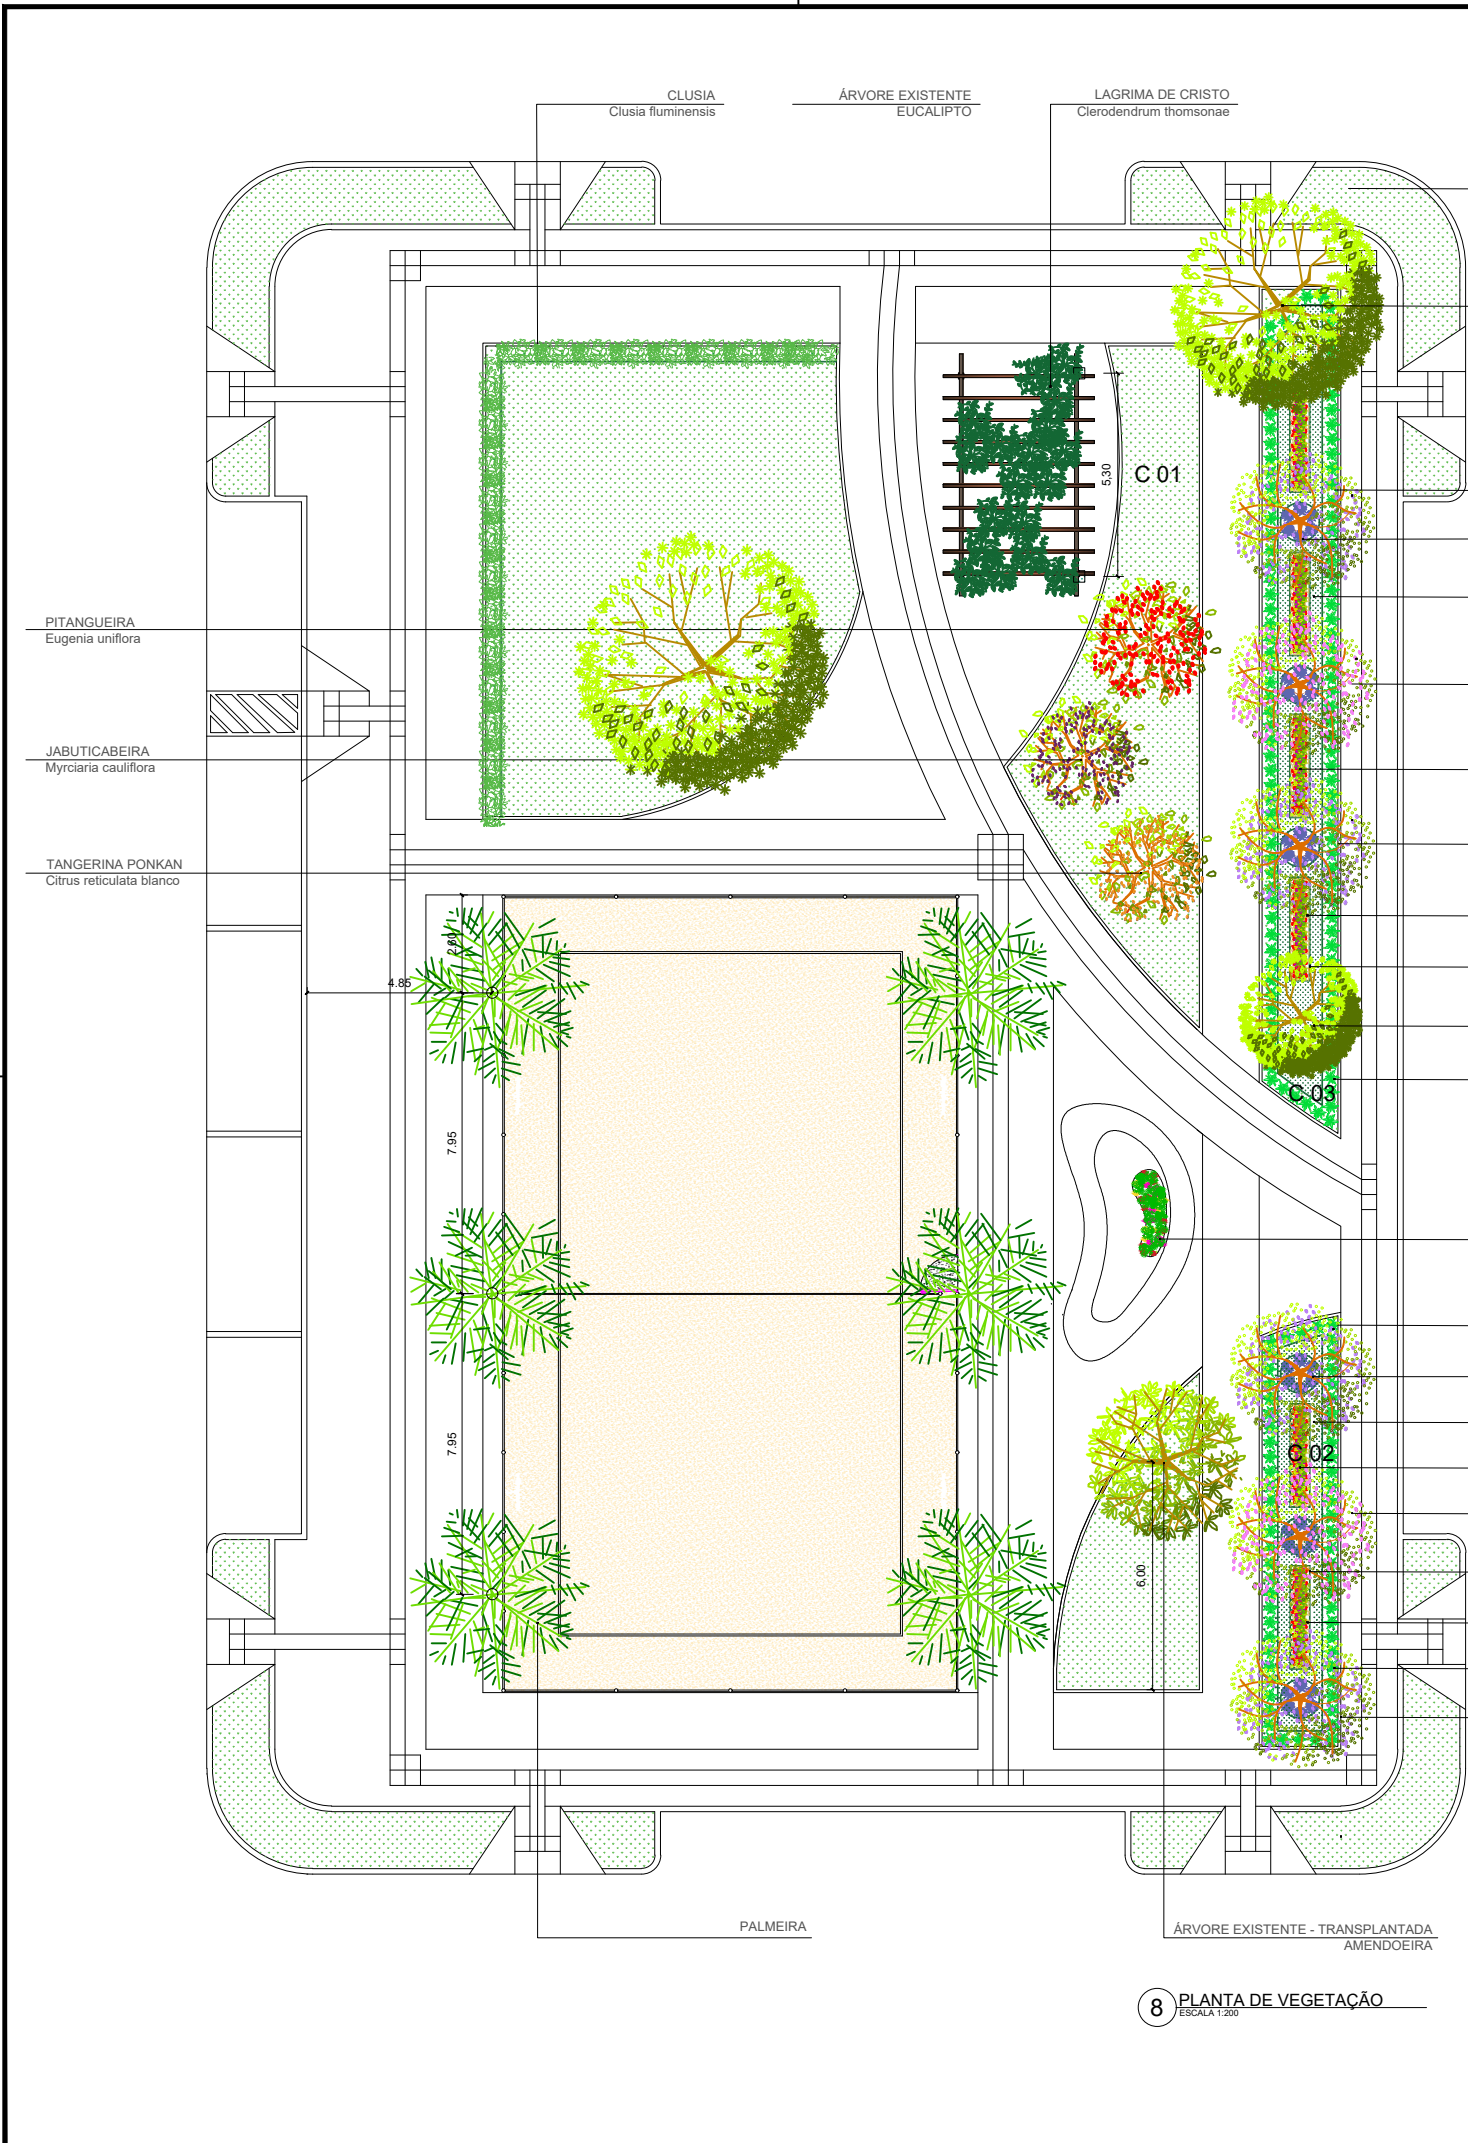

- 02 Lágrima de cristal
2m 5,30
- 21 Clusia
0,6 0,25
- 306 Barba de Serpente
0,3 0,25
- 36 Agapantus
0,5 0,30
- 60 Salvia
0,4 0,30
- 25 Onze Horas
0,3 0,25

- 01 Jabuticaba
2m 3,45
- 01 Pitanga
2m 3,45
- 01 Tangerina Pokan
2m 3,45
- 06 Palmeira
2m 7,95
- 02 Resedá branco
2m 4,30
- 04 Manacá da Serra
2m 4,30

Canteiro C 03

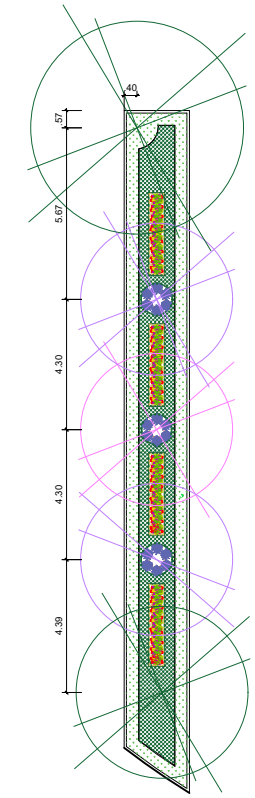


CONVENÇÃO DE LEGENDA:


03 Ipê amarelo
2,0 6,0

03 - quantidade
Ipê amarelo - espécie
2,0 - porte de plantio em m
6,0 - distância de plantio em m

Canteiro C 02

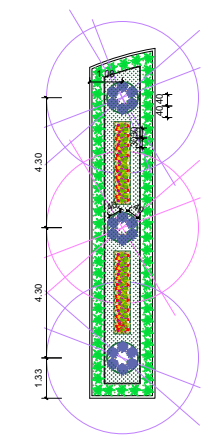

Canteiro C 01

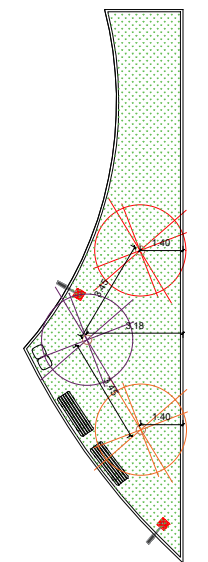

 <p>PREFEITURA MUNICIPAL DE LAGUNA Secretaria Municipal de Governo e Desenvolvimento Econômico - SEGOV GESTÃO 2021/2024</p>		<p>Estagiários: Maria Caroliny Leonardo Loch Eng. Civil: Julia Martins</p>	
<p>REVITALIZAÇÃO DA PRAÇA HERCILIO ELIAS VIEIRA</p>		<p>Prancha: 08/08</p>	
Local:	Cabeçuda, Laguna/SC	Projeto Arquitetônico:	Alanna Urbano - CAU/SC 150593-9
Secretário:	Natanael Wisintainer	Descrição da Prancha:	PLANTA DE VEGETAÇÃO
		Data:	NOVEMBRO 2021
		Escala:	INDICADA