


1 SITUAÇÃO
Esc. 1:5000



3 IMAGEM AÉREA / FOTO
Sem Escala

| IDENTIFICAÇÃO DO IMÓVEL | |
|---|---|
| Proprietário - Escola Endereço - Rua São Sebastião, s/n Área Escriturária do Lote - 1.124,29 m² | Testada Principal - 27,50 m Testada Secundária - 44,50 m Topografia - Plana |
| Uso Pretendido - Quadra Coberta Para Recreação Área a Ser Construída - 214,97 m² | |
| ÍNDICES URBANÍSTICOS | |
| Taxa de Ocupação Permitida - 35,32 % Coeficiente de Aproveitamento Permitido - 0,61 | |

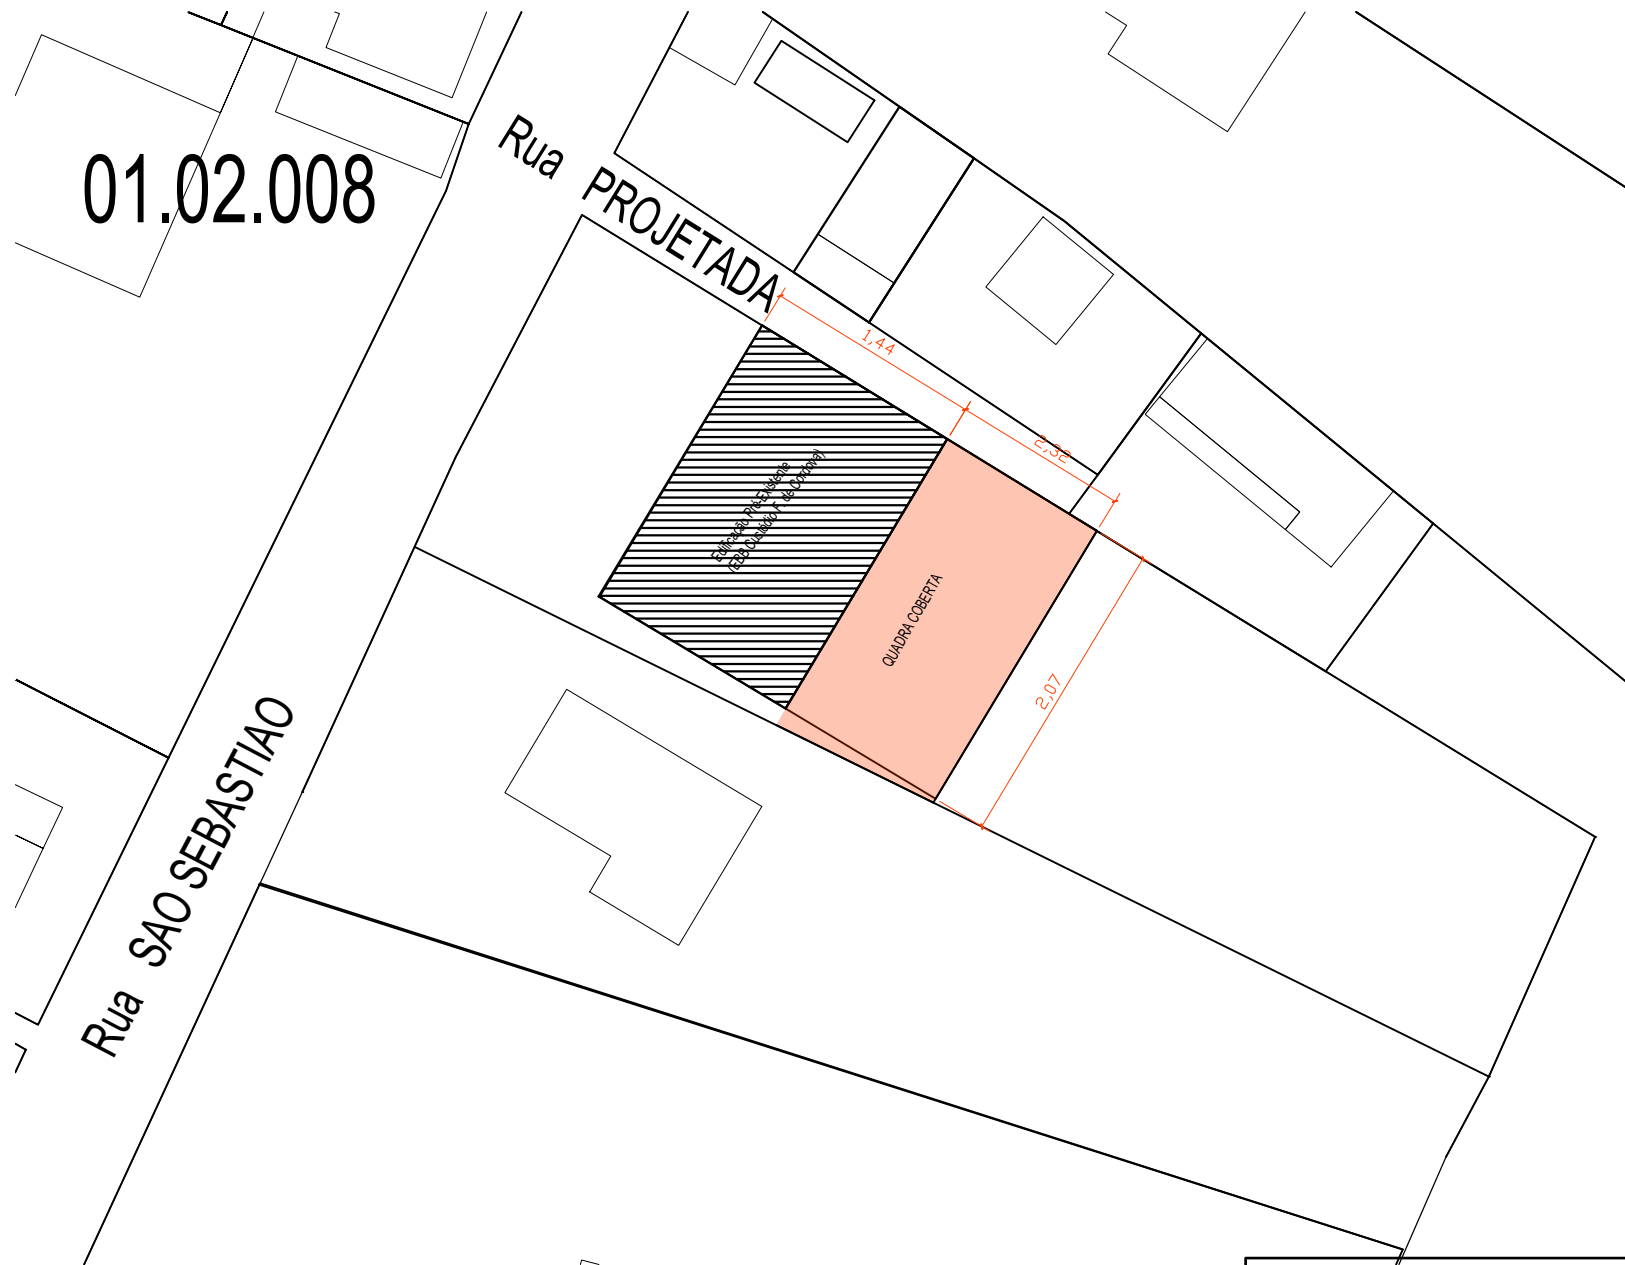

2 LOCAÇÃO
Esc. 1:500



Secretaria de Planejamento Urbano

PROJETO APROVADO Nº 5169/2023



PREFEITURA MUNICIPAL DE LAGUNA
Secretaria de Planejamento e Desenvolvimento Econômico e Social
Gestão 2020/2024

| | | |
|---|---|---|
| Local e Endereço da Edificação: Passagem da Barra, Laguna/SC | Projeto: PROJETO QUADRA COBERTA EBB CUSTÓDIO F. DE CORDOVA RUA VER. JOSÉ TOMÉ M. DE SOUZA | Equipe Técnica: Arquiteto: João P. de O. Rodrigues Estagiário: Matheus May Garcia |
| | Responsável Técnico: João P. de Oliveira Rodrigues Arquiteto Secretário(a) de Planejamento | |
| Descrição da Prancha: PROJETO QUADRA COBERTA | | Prancha: 01/04 Data: 2022/03 |