

Pintura da Fachada Externa do Mercado Público de Laguna-SC

ÁREA - 1551,74 m²

1. OBJETO
 Contratação de empresa especializada na prestação de serviço de Pintura das Superfícies Externas (fachadas, marquises, parapeitos e detalhes das fachadas, não inclui janelas e portas) do Mercado Público Municipal de Laguna-SC.

2. DETALHAMENTO DO OBJETO
 As propostas a serem apresentadas, deverão conter as seguintes especificações:

2.1 PINTURA DAS FACHADAS EXTERNAS

- Lavagem de toda a superfície das paredes com hidro jateamento de média pressão, para remoção de partes soltas de pintura antiga, remoção de placas soltas de emboço/reboco, partículas de poeira e limpeza das superfícies impregnadas por fungos;
- Restauração: Tratamento de trincas e rachaduras

Inspeção e tratamento de trincas e fissuras existentes nas paredes da fachada.

- Preparo das paredes das fachadas e elementos externos


A superfície das paredes das fachadas, deverão ser regularizadas e preparadas para a pintura, aplicação de fundo

- Impermeabilização da marquise;

*Deverão ser utilizadas ferramentas de pintura tradicional, e proteção de toda superfície que não deverá ser pintada e equipamentos de segurança (EPI's).

- Pintura em metalátex acrílico nas fachadas e elementos externos


As superfícies deverão receber tinta acrílica premium, Referência: Tinta Acrílica Sherwin Williams Fosca Base XY BD Premium cor 6325 e cor 6327) nas cores indicadas, seguindo os procedimentos técnicos especificados pelo fabricante e orientações da Fundação Lagunense de Cultura e Instituto do Patrimônio Histórico e Artístico Nacional - IPHAN/Laguna, e normas estabelecidas pela ABNT. Deverão ser aplicadas no mínimo 2 (duas) demãos de tinta (no mínimo), e cada demão poderá ser aplicada quando a precedente estiver perfeitamente seca, convindo observar um intervalo mínimo de 24 horas entre 02 demãos sucessivas;

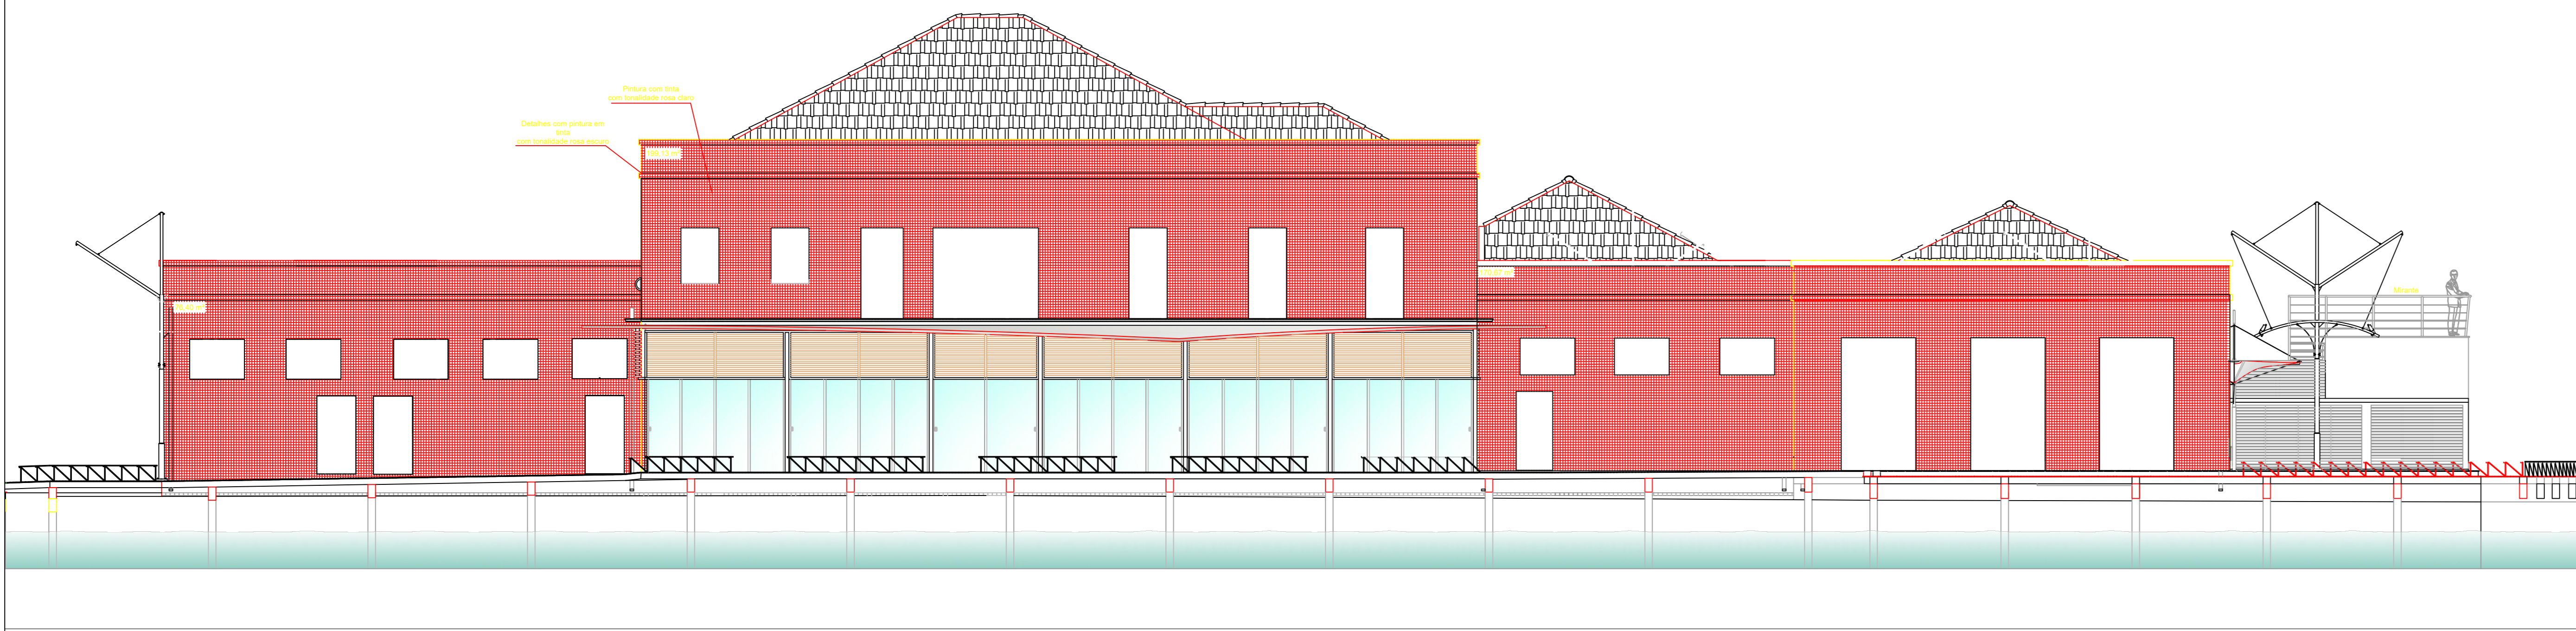


1 FACHADA SUL
SEM ESCALA



2 FACHADA NORTE
SEM ESCALA

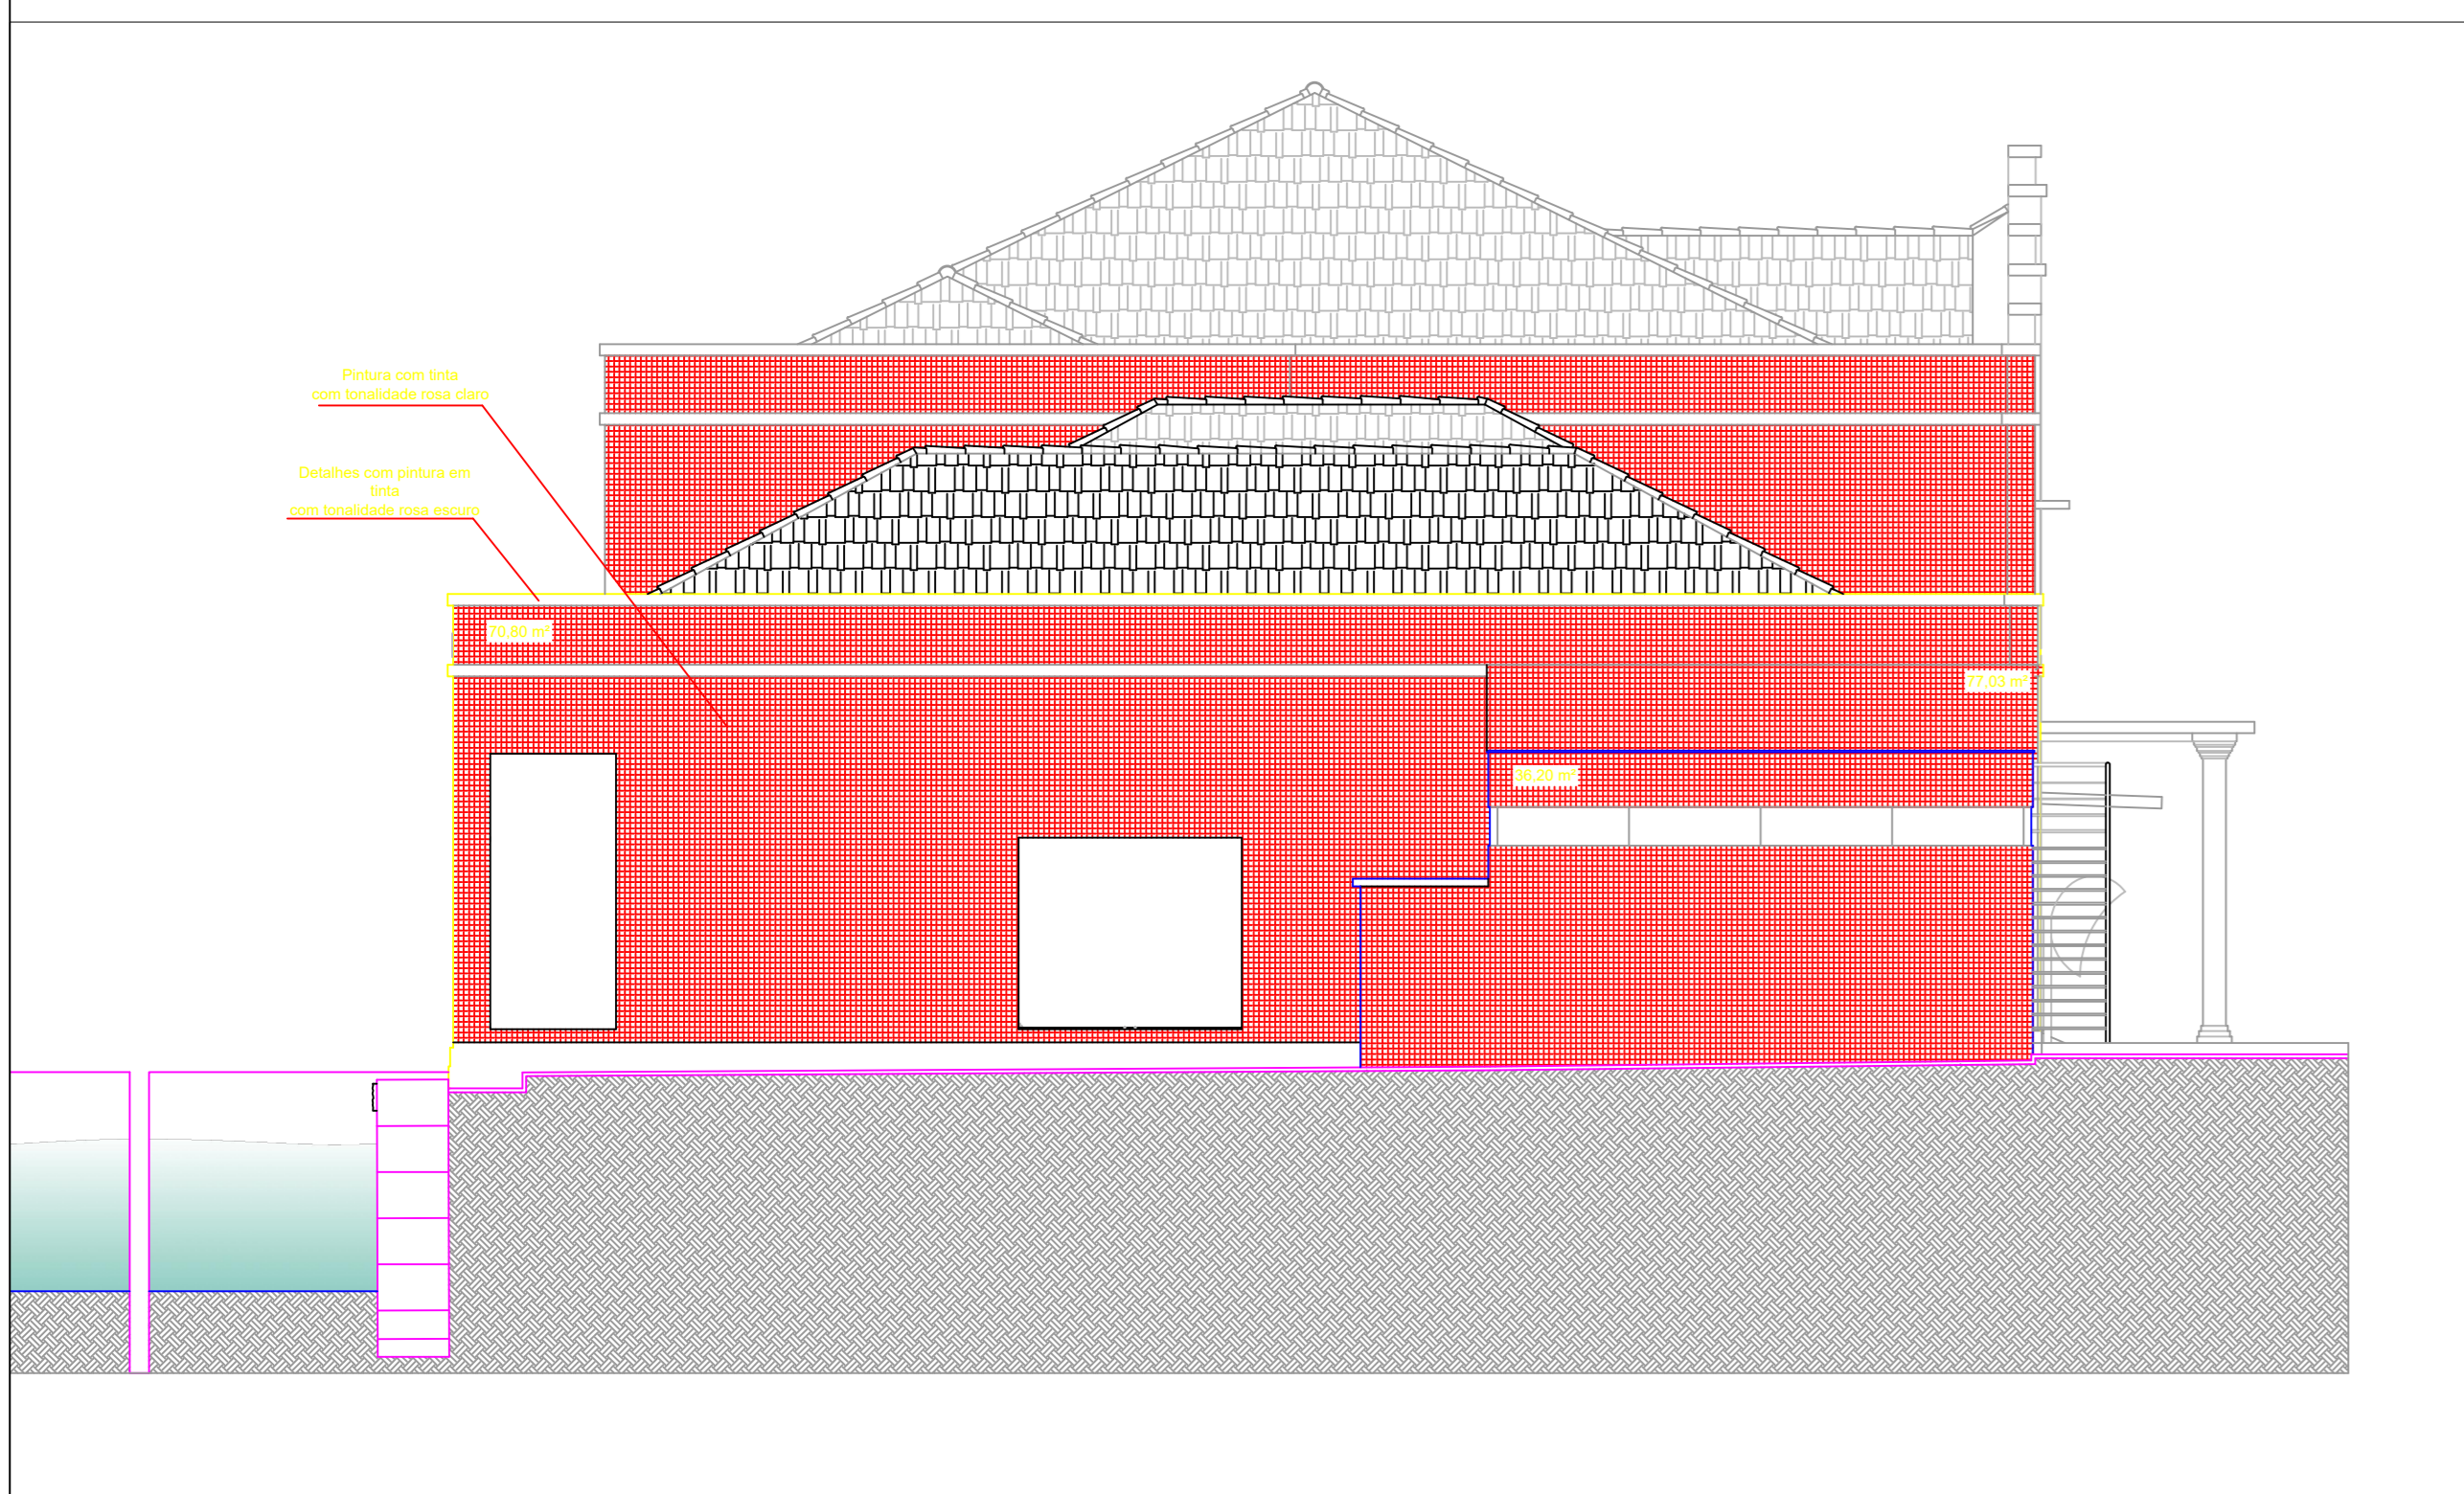

3 FACHADA LESTE
SEM ESCALA

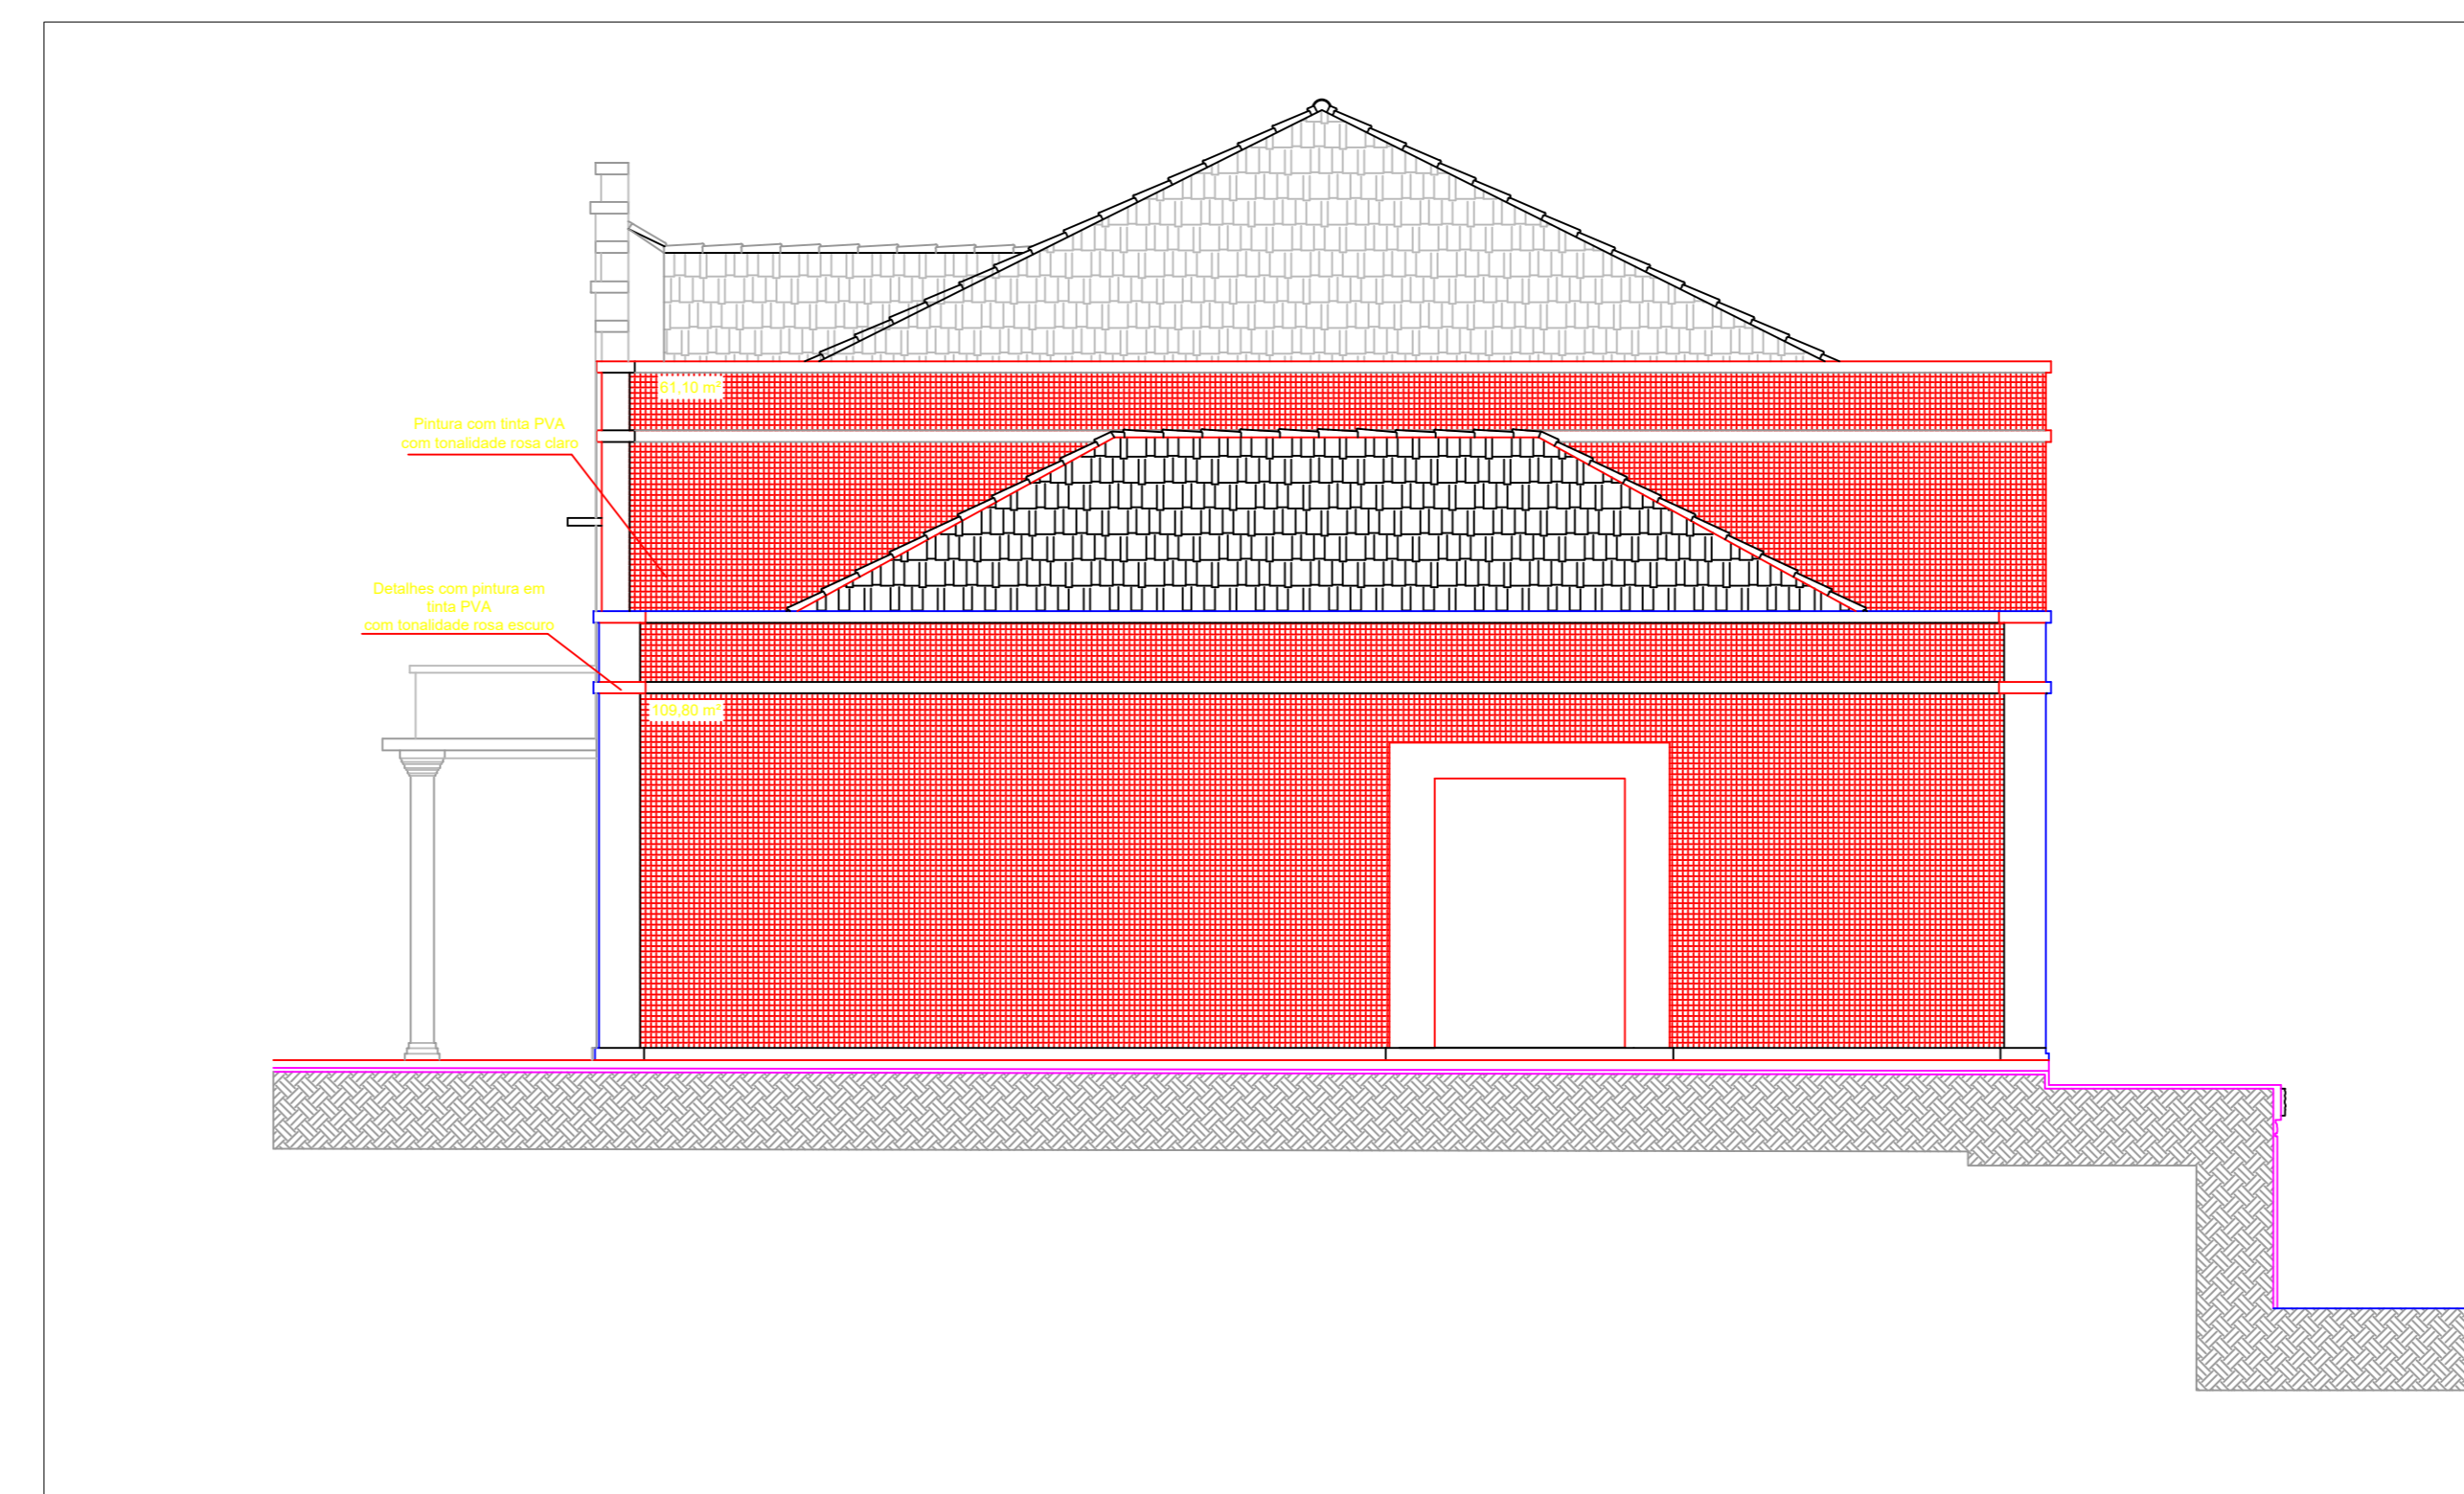

4 FACHADA OESTE
SEM ESCALA