


**01 PLANTA DE LOCALIZAÇÃO**  
Sem Escala


**COORDENADAS - AVENIDA FARROPILHA**  
 INÍCIO: 22 J 715845.6808 m E; 6850034.8652 m S  
 FINAL: 22 J 716018.7308 m E; 6849893.8078 m S

**02 PLANTA DE SINALIZAÇÃO**  
Esc: 1/500

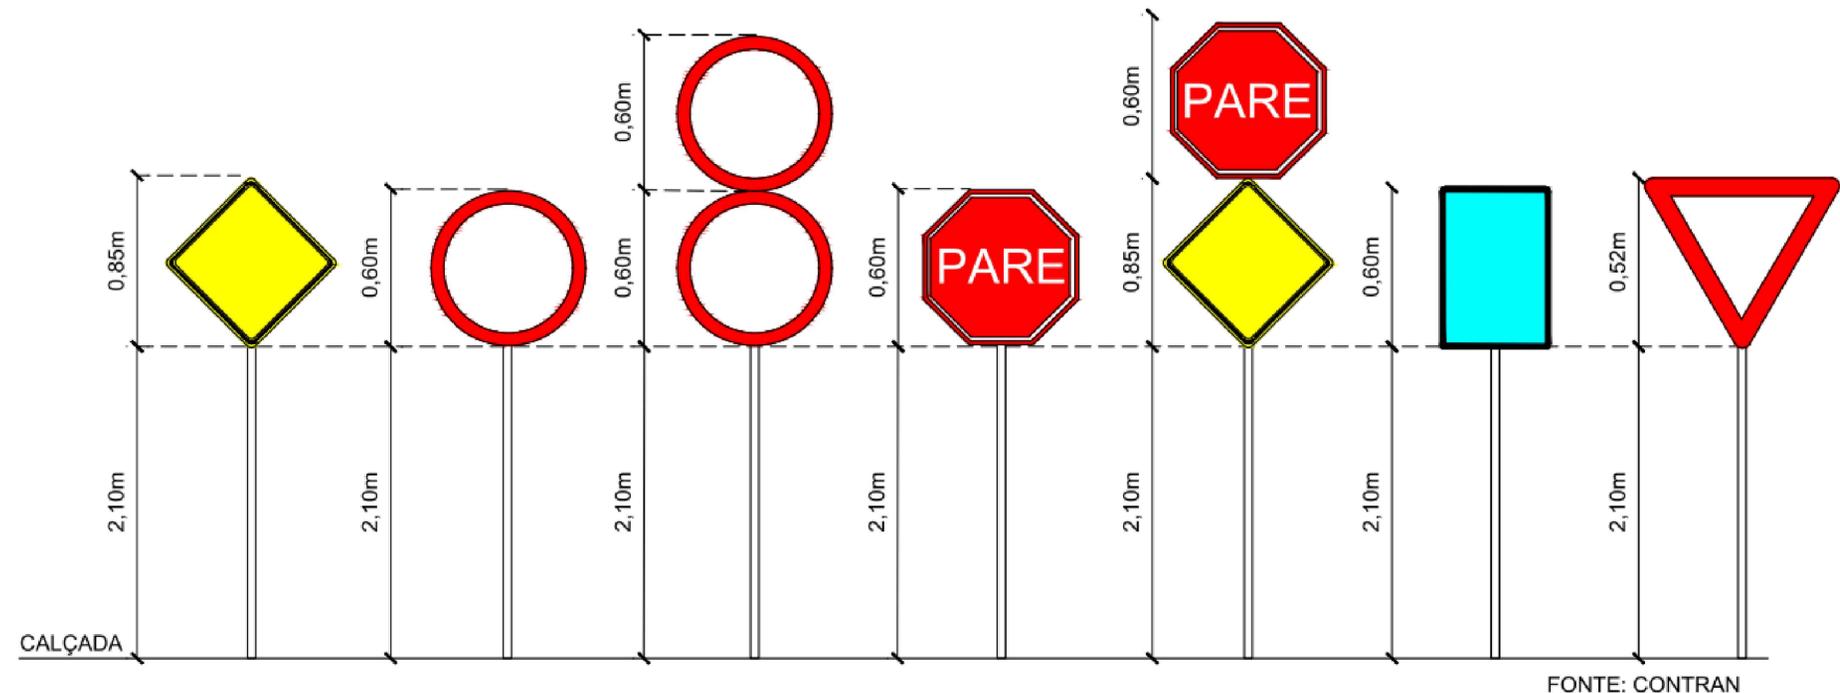

FONTE: CONTRAN

**03 DETALHE GENÉRICO - LOCAÇÃO DE PLACAS**  
Sem Escala

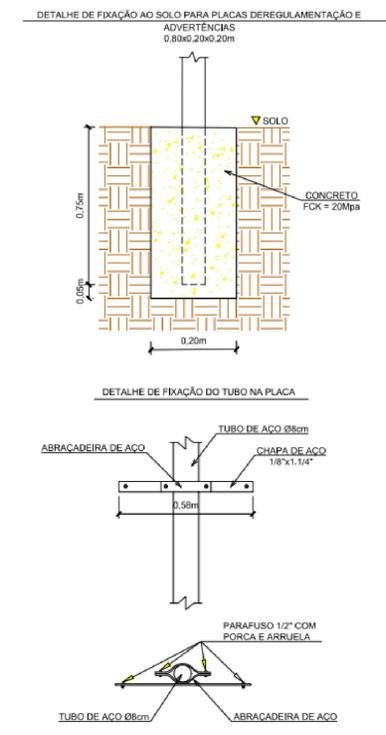

	<b>PREFEITURA MUNICIPAL DE LAGUNA</b> Secretaria de Planejamento Urbano SEPLAN	
	Projeto: <b>PROJETO DE SINALIZAÇÃO</b>	Equipe Técnica: Engenheiro Civil Norton dos Santos Filho
Local e Endereço da Obra: <b>Avenida Farropilha e Rua Júlio de Oliveira Neto, Portinho, Laguna/SC</b>	Responsável Técnico: Norton dos Santos Filho Engenheiro Civil	Prancha: Gabriel Belmiro Hermenegildo Secretário de Planejamento
Descrição da Prancha: <b>Planta e Perfil</b>	<b>01/01</b>	Data: Agosto/2024