
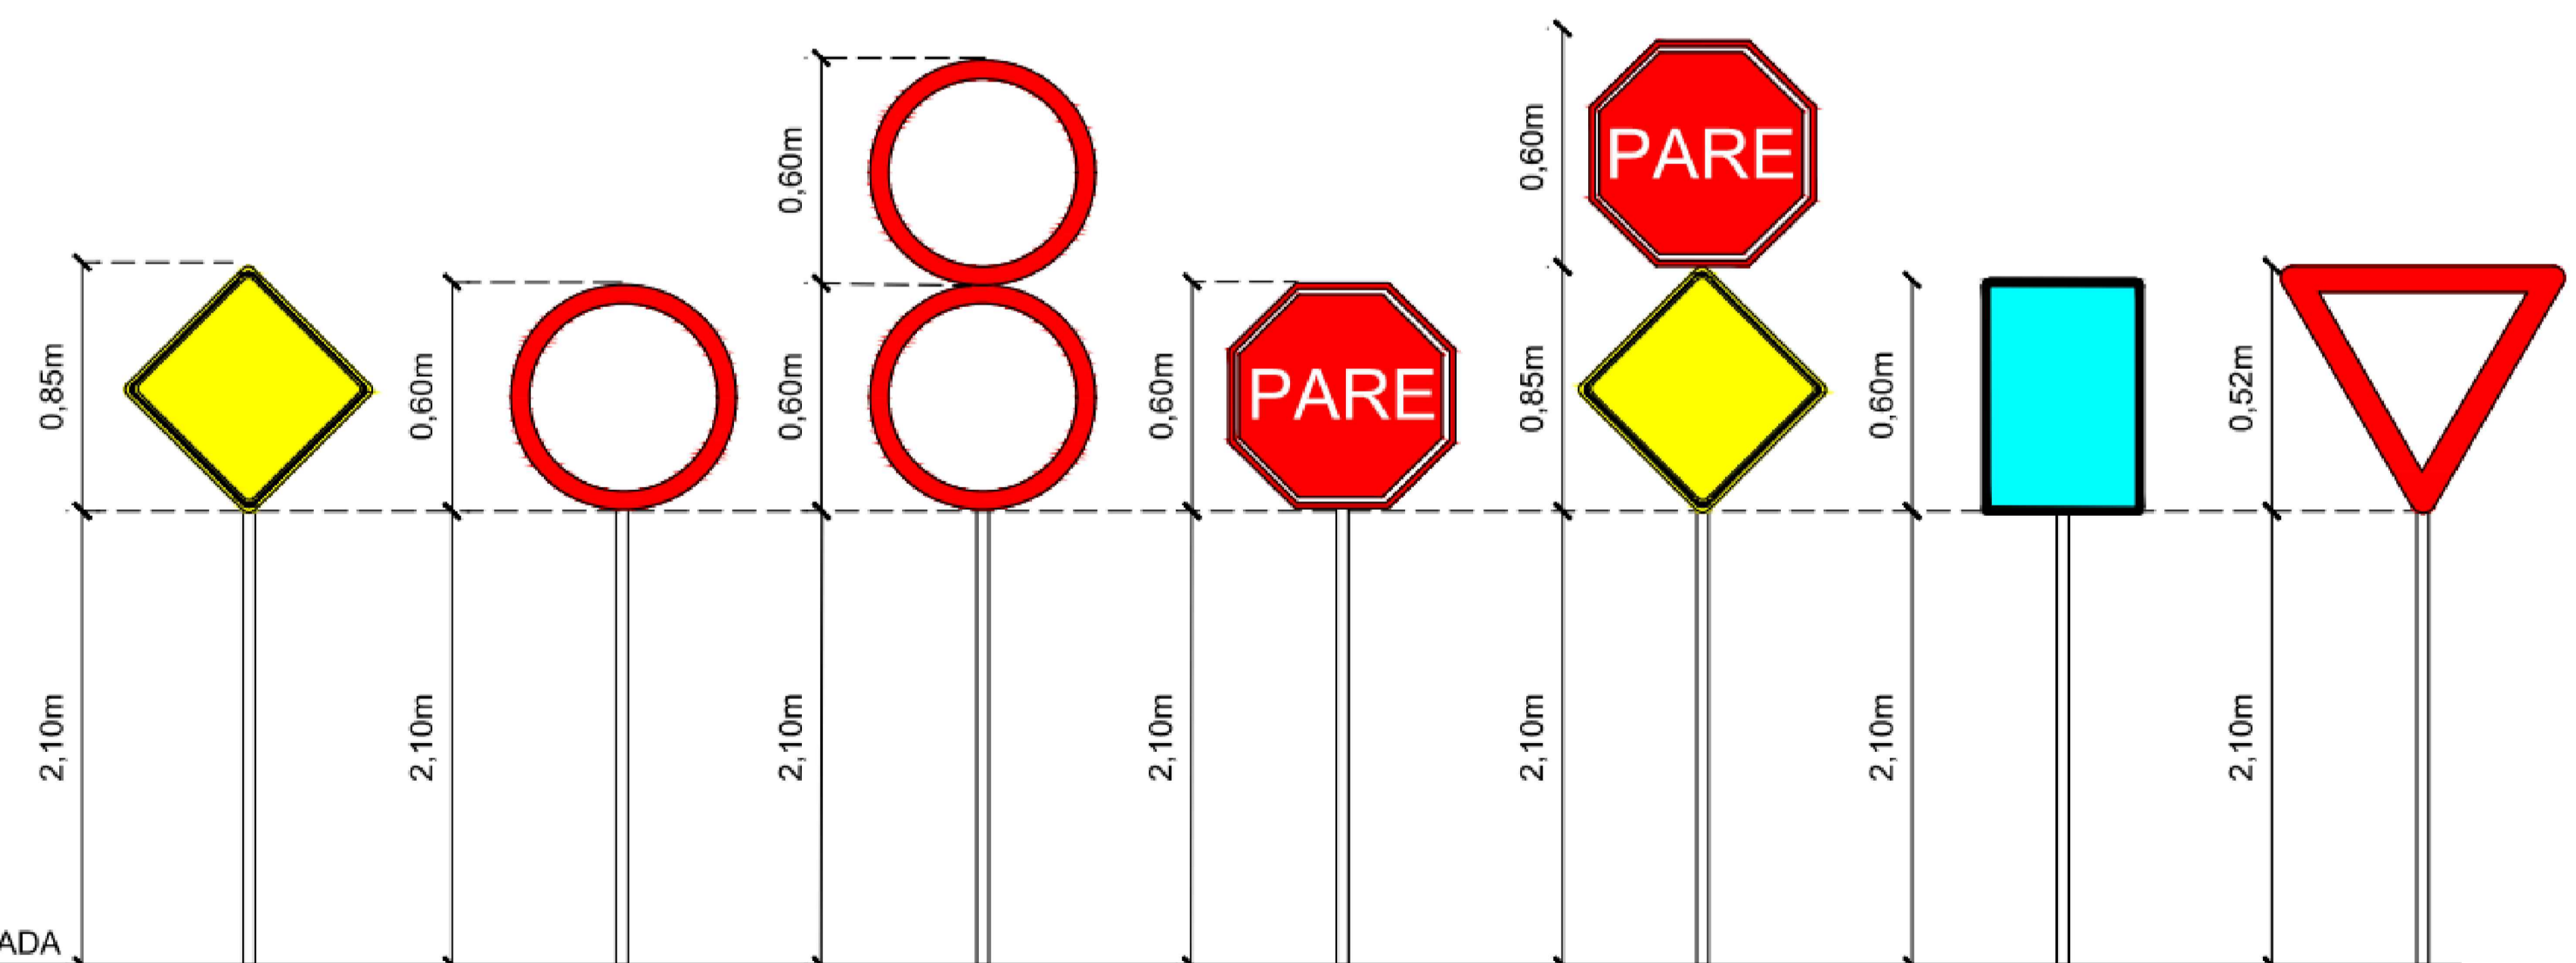


01 PLANTA DE LOCALIZAÇÃO
Sem Escala

COORDENADAS - RUA CAETANO ALVES
 INÍCIO: 22J 719122.5300 m E; 6845283.8900 m S
 FINAL: 22J 719212.3900 m E; 6845331.9500 m S

02 PLANTA DE SINALIZAÇÃO
Esc: 1/200

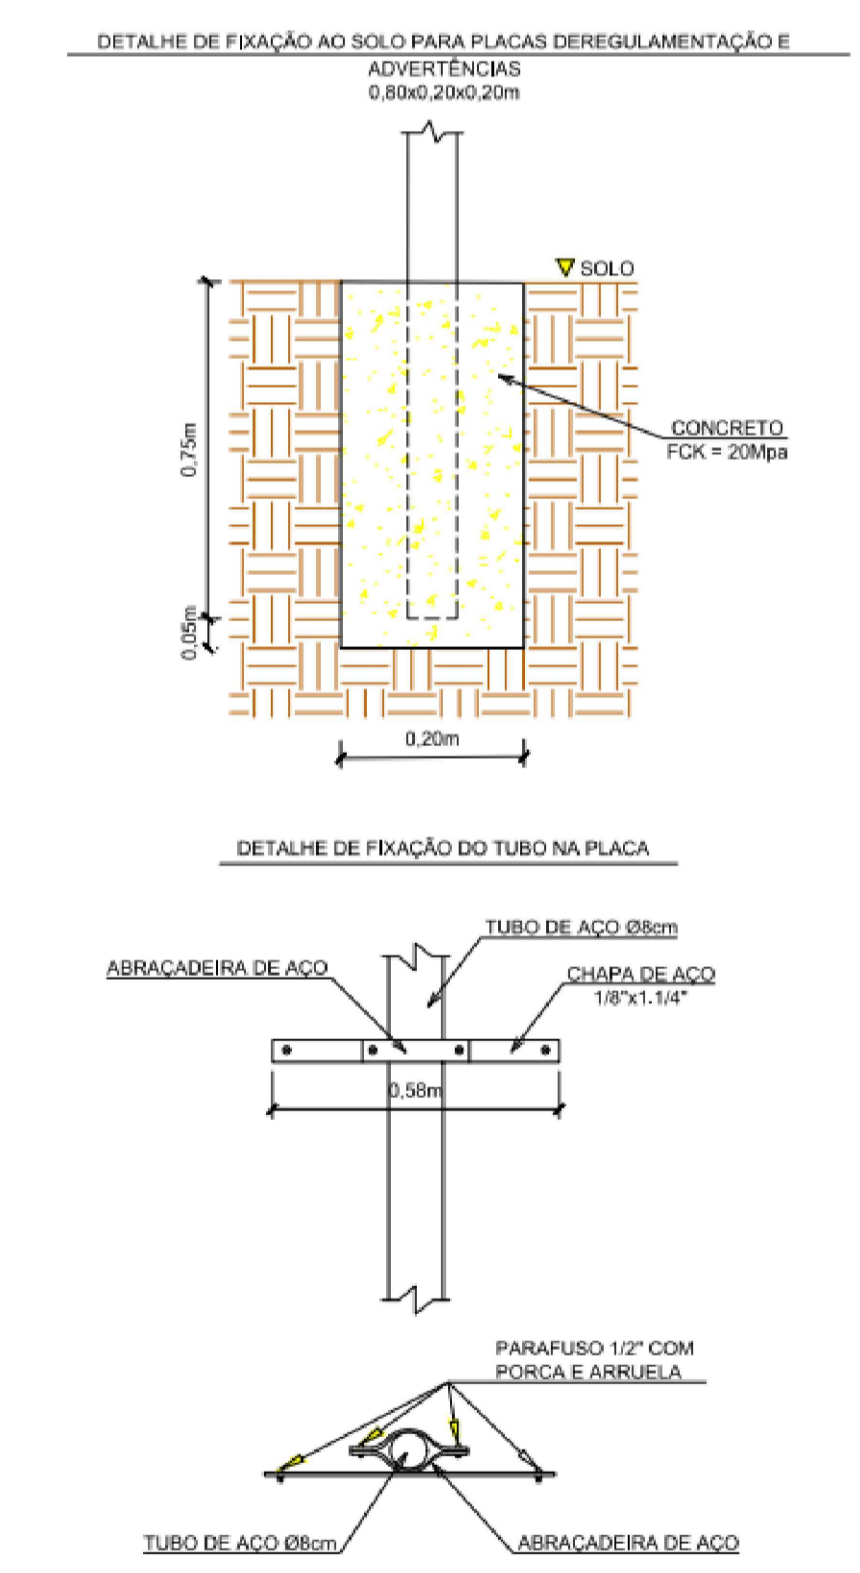

03 DETALHE GENÉRICO - LOCAÇÃO DE PLACAS
Sem Escala

	PREFEITURA MUNICIPAL DE LAGUNA Secretaria de Planejamento Urbano SEPLAN	
	Projeto:	PROJETO DE SINALIZAÇÃO
Local e Endereço da Obra	Rua Caetano Alves, Ponta da Barra, Laguna/SC	
Responsável Técnico	Norton dos Santos Filho Engenheiro Civil	Equipe Técnica: Engenheiro Civil Norton dos Santos Filho
Descrição da Planta	Plantas e Perfil	Planta:
	Gabriel Belmiro Hermenegildo Secretário de Planejamento	01/01
		Data: Agosto/2024