

PERFIL LONGITUDINAL - PLANTA PLANIMÉTRICA
 ESCALA HORIZONTAL 1:500
 ESCALA VERTICAL 1:50

Sabrina Godart da Silva
 Assessora Especial de Planejamento
 Prefeitura Municipal de Laguna


PREFEITURA MUNICIPAL DE LAGUNA
 SECRETARIA DE PLANEJAMENTO E DESENVOLVIMENTO ECONÔMICO SOCIAL
 PROJETO APROVADO Nº 4566/21
 COM RESTRIÇÃO SEM RESTRIÇÃO
 ASS: [Assinatura] 02/07/2021
 OBS: Seguir as normas do plano Diretor e Lei que o rege

Revisão nº	Descrição	Data

PROJETO BÁSICO DE ENGENHARIA
 CONTEÚDO: PERFIL LONGITUDINAL

TÍTULO	ASSOCIADO	RESP. PROJETO
MUNICÍPIO DE LAGUNA CNP.JMF - 82.928.706/001-82	JOÃO ROBERTO SMANIA CATANEO Engenheiro Civil CREA/SC - 10721-1	
ENDEREÇO DA OBRA AV. ENG. COLOMBO MACHADO SALLES	NOME DO ARQUIVO PERFIL_Av. Colombo Machado Salles	DATA AGOSTO / 2020
DESENHO CAROLINA STUEPP HEIDEMANN	ART Nº	TICKET Nº 202043946
	ESCALA INDICADA	FOLHA 01 ₀₆

LEGENDA EM PERFIL	LEGENDA EM PLANTA
PERFIL NATURAL	EIXO
GREIDE DE PAVIMENTAÇÃO	CERCAMURO EXISTENTE
	POSTE EXISTENTE
	CURVAS DE NÍVEL
	POSTE A REALOCAR
	CAIXA COLETORA (90X70)
	CAIXA DE LIGAÇÃO E PASSAGEM (110X90)
	SENTIDO FLUXO
	TUBULAÇÃO PROJETADA
	DRENO TIPO I

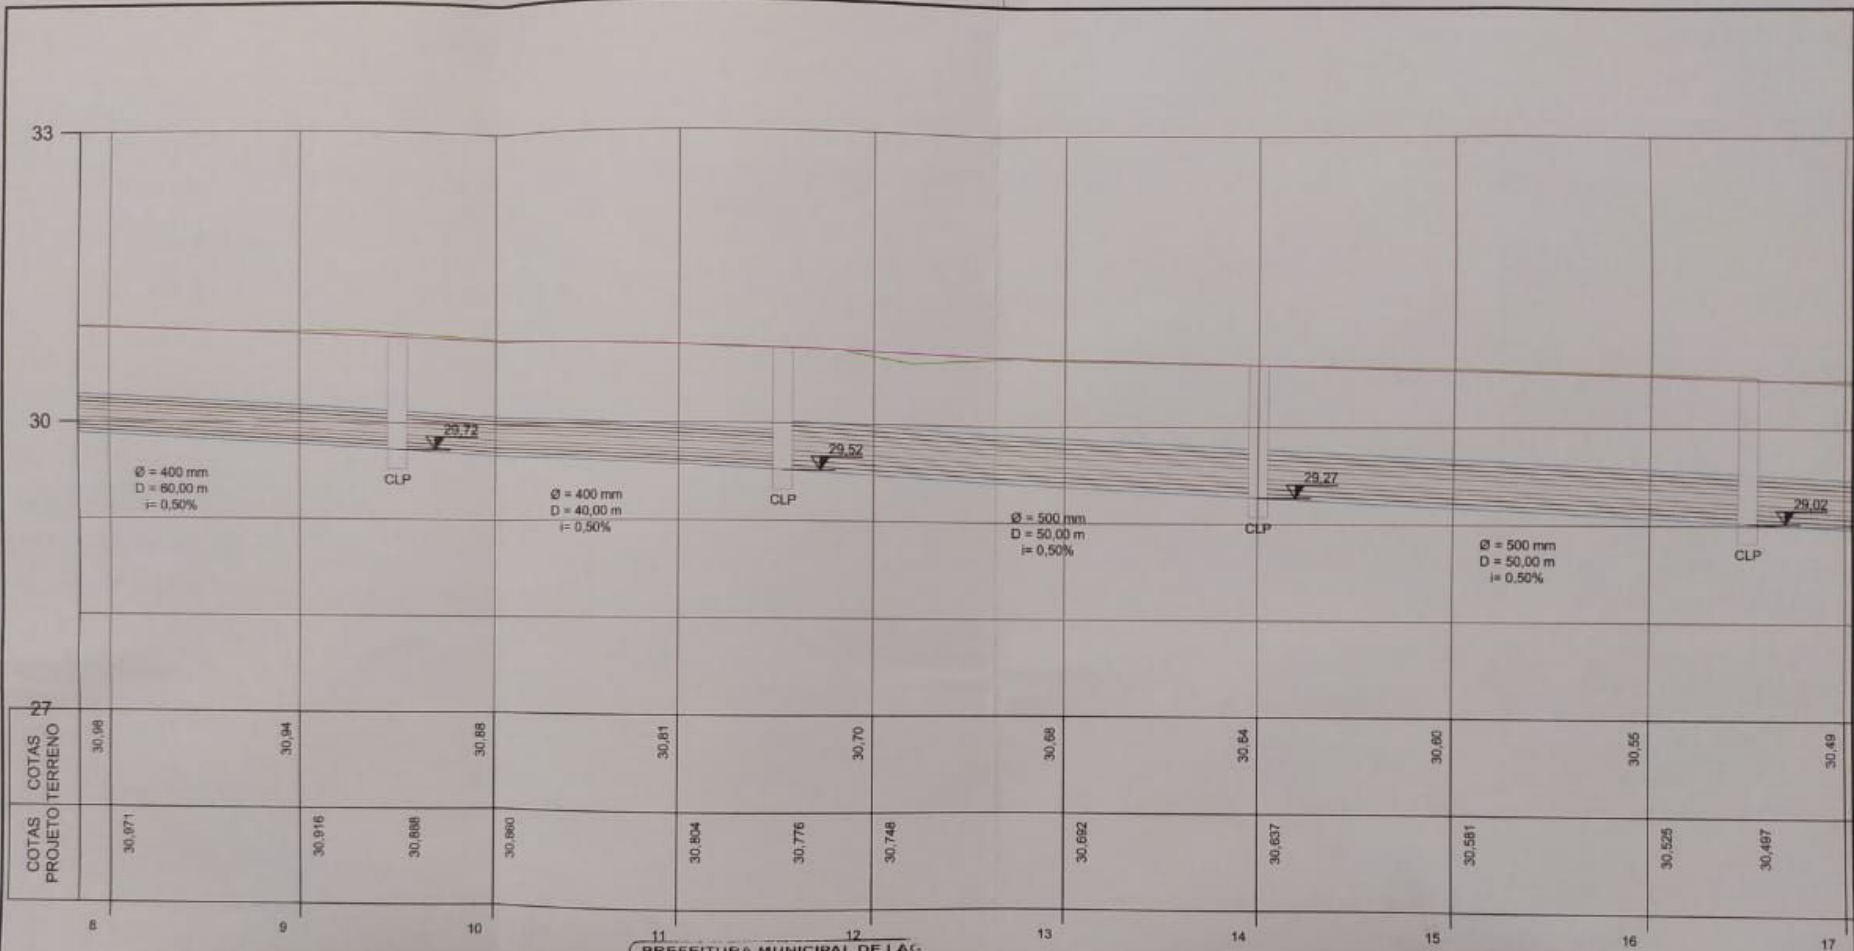

PERFIL LONGITUDINAL - PLANTA PLANIMÉTRICA
 ESCALA HORIZONTAL 1:500
 ESCALA VERTICAL 1:50

Sabrina Gusiani da Silva
 Assessoria Especial de Planejamento
 Prefeitura Municipal de Laguna

PREFEITURA MUNICIPAL DE LAGUNA
 SECRETARIA DE PLANEJAMENTO E DESENVOLVIMENTO
 ECONÔMICO SOCIAL


COM RESTRIÇÃO SEM RESTRIÇÃO

ASS: [Assinatura]

OBS: Seguir as normas do plano Diretor e Lei que o rege

Revisão nº	Descrição	Data

PROJETO BÁSICO DE ENGENHARIA
 CONTEÚDO: **PERFIL LONGITUDINAL**

TÍTULO: ASSOCIADO RESP. PROJETO: JOÃO ROBERTO SMANIA CATANEO

MUNICÍPIO DE LAGUNA
 CNPJ/MF - 82.928.706/0001-82

ENGENHEIRO CIVIL CREA/SC - 10721-1

ENDEREÇO DA OBRA: AV. ENG. COLOMBO MACHADO SALLES
 DESENHO: CAROLINA STUEPP HEIDEMANN


NOME DO ARQUIVO: PERFIL_Av. Colombo Machado Salles
 ART. Nº:


 FOLHA:

02₀₆

LEGENDA EM PERFIL	LEGENDA EM PLANTA	LEGENDA
PERFL. NATURAL	EIXO	CAIXA COLETORA (90X70)
GRIDE DE ALIMENTAÇÃO	CERCAMURO EXISTENTE	CAIXA DE LIGAÇÃO E PASSAGEM (110X80)
	POSTE EXISTENTE	SENTIDO FLUXO
	CURVAS DE NÍVEL	TUBULAÇÃO PROJETADA
	POSTE A REALOCAR	DRENO TIPO I

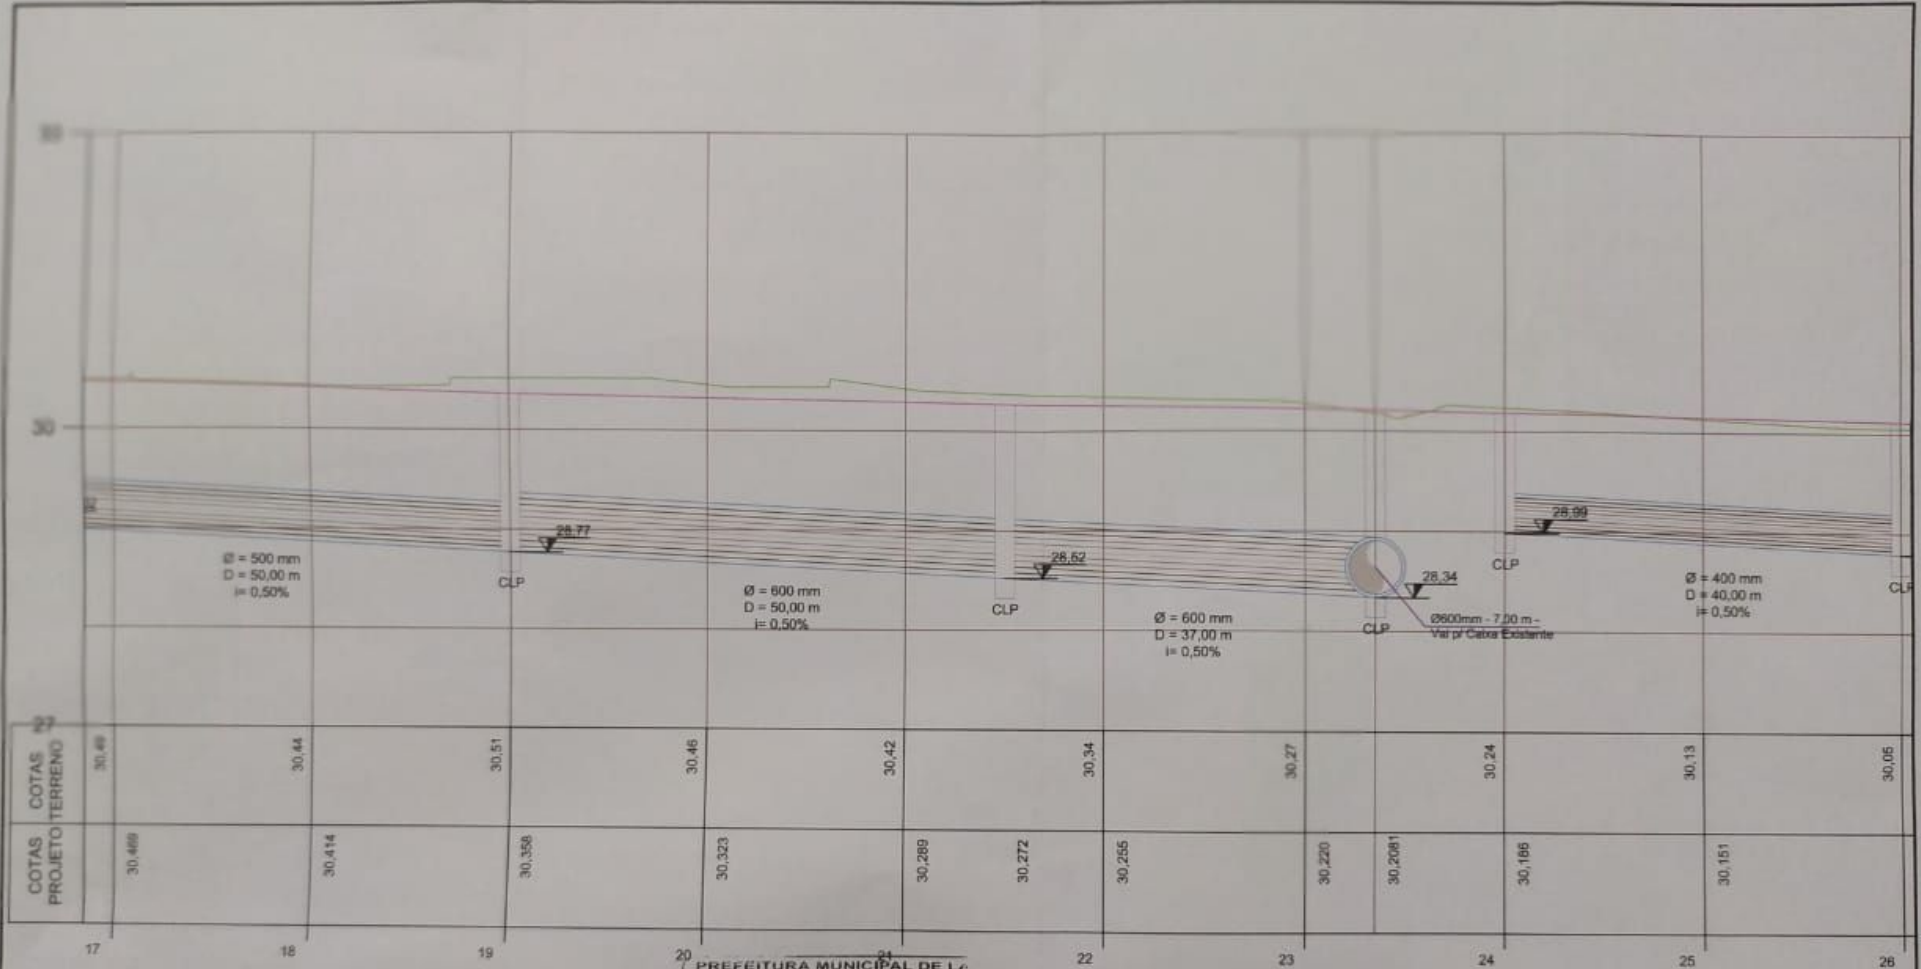

PERFIL LONGITUDINAL - PLANTA PLANIMÉTRICA
 ESCALA HORIZONTAL 1:500
 ESCALA VERTICAL 1:50

PREFEITURA MUNICIPAL DE LAGUNA
 SECRETARIA DE PLANEJAMENTO E DESENVOLVIMENTO ECONÔMICO SOCIAL
 PROJETO APROVADO Nº 4566/21
 COM RESTRIÇÃO SEM RESTRIÇÃO
 ASS: *[Assinatura]* 02/07/2020
 OBS: Seguir as normas do plano Diretor e Lei nº

Sabrina Goulart da Silva
 Engenheira Especialista em Planejamento
 Prefeitura Municipal de Laguna


Revisão nº	Descrição	Data

TÍTULO ASSOCIADO RESP. PROJETO

PROJETO BÁSICO DE ENGENHARIA
 CONTEÚDO
PERFIL LONGITUDINAL

MUNICÍPIO DE LAGUNA CNPJ/MF - 82.928.706/0001-82		JOÃO ROBERTO SMANIA CATANEO Engenheiro Civil CREA/SC - 10721-1	
ENDEREÇO DA OBRA AV. ENG. COLOMBO MACHADO SALLES	NOME DO ARQUIVO PERFIL_Av. Colombo Machado Salles	DATA AGOSTO / 2020	TICKET Nº 202043946
DESENHO CAROLINA STUEPP HEIDEMANN	ART Nº	ESCALA INDICADA	FOLHA 03 ₀₆

LEGENDA EM PERFIL	LEGENDA EM PLANTA	LEGENDA EM PLANTA
PERFIL NATURAL	GRÉIS DE PAVIMENTAÇÃO	EIXO

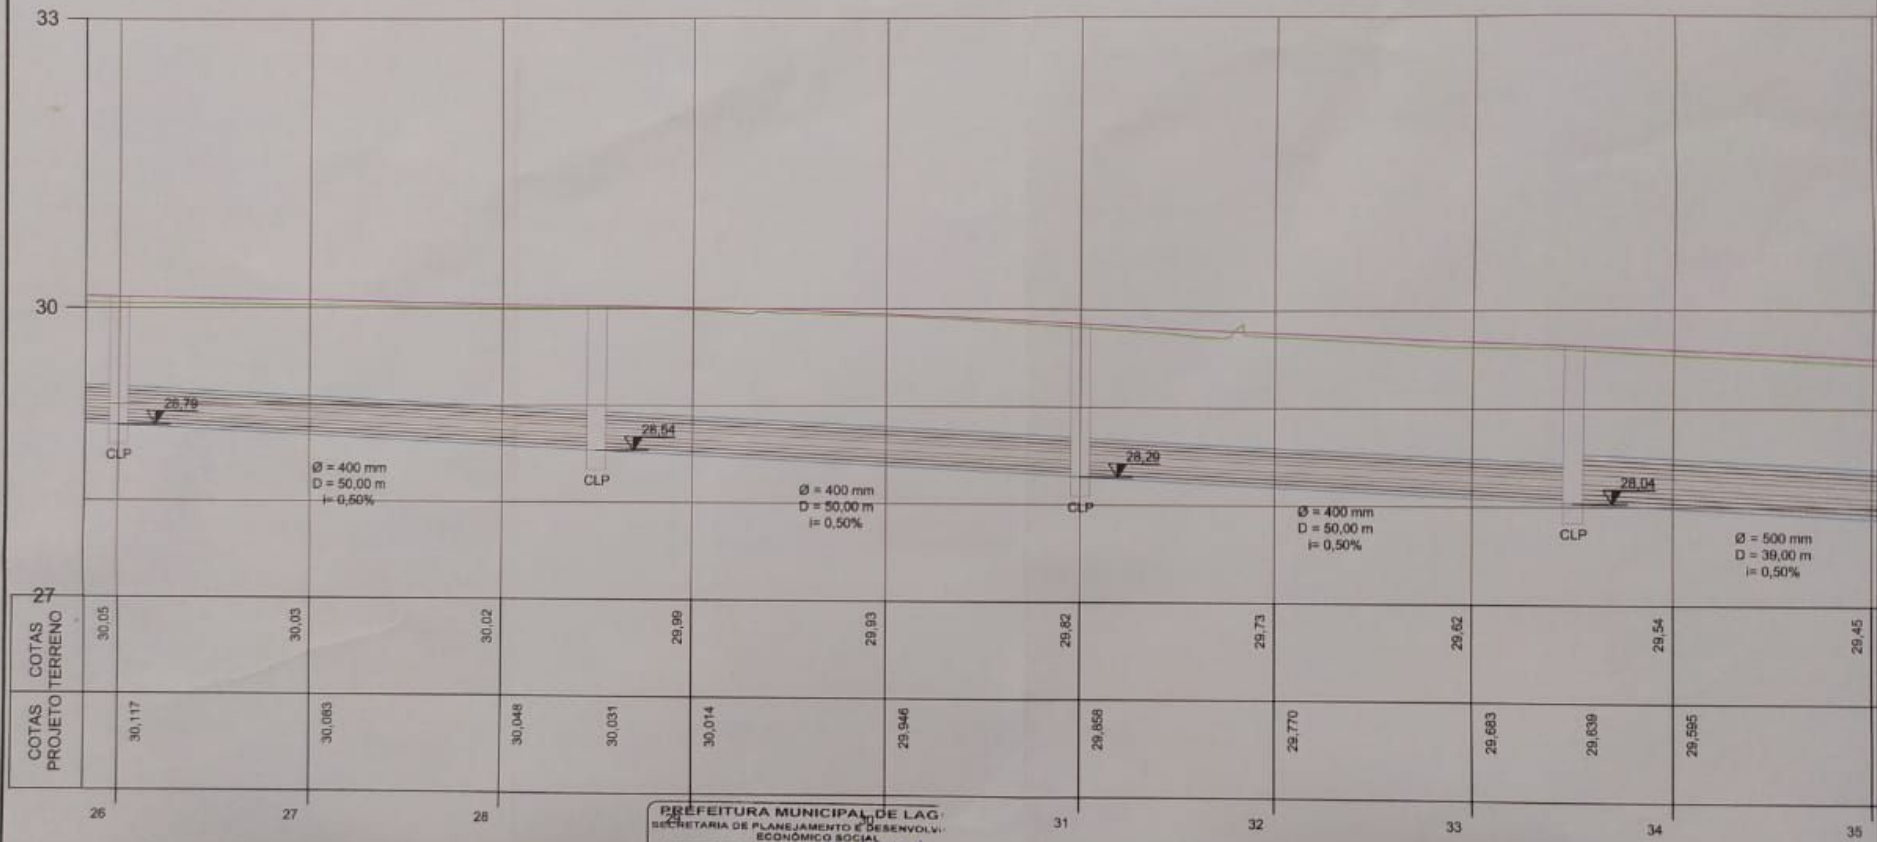

PERFIL LONGITUDINAL - PLANTA PLANIMÉTRICA
 ESCALA HORIZONTAL 1:500
 ESCALA VERTICAL 1:50


Sabrina Goulart da Silva
 Arquiteta Superior de Planejamento
 Prefeitura Municipal de Laguna

PREFEITURA MUNICIPAL DE LAGUNA
 SECRETARIA DE PLANEJAMENTO E DESENVOLVIMENTO ECONÔMICO SOCIAL
 PROJETO APROVADO Nº 4566/21
 COM RESTRIÇÃO SEM RESTRIÇÃO
 DATA: 02/07/2021
 OBS: Seguir as normas do plano Diretor e Lei que o rege.



Revisão nº	Descrição	Data
TÍTULO ASSOCIADO		RESP. PROJETO
PROJETO BÁSICO DE ENGENHARIA		
CONTEÚDO: PERFIL LONGITUDINAL		
MUNICÍPIO DE LAGUNA CNPJ/MF - 82.928.706/0001-82		JOÃO ROBERTO SMANIA CATANEO Engenheiro Civil CREA/SC - 10721-1
ENDEREÇO DA OBRA AV. ENG. COLOMBO MACHADO SALLES	NOME DO ARQUIVO PERFIL_Av. Colombo Machado Salles	DATA AGOSTO / 2020
DESENHO CAROLINA STUEPP HEIDEMANN	ART. Nº	TICKET Nº 202043946
	ESCALA INDICADA	FOLHA 04 ₀₆

LEGENDA EM PERFIL	LEGENDA EM PLANTA	LEGENDA EM PLANTA	LEGENDA EM PLANTA
PERFIL NATURAL	GRÉDE DE PAVIMENTAÇÃO	EIXO	CAIXA COLETORA (80X70)
		CERCAMURO EXISTENTE	CAIXA DE LIGAÇÃO E PASSAGEM (110X90)
		POSTE EXISTENTE	SENTIDO FLUXO
		CURVAS DE NÍVEL	TUBULAÇÃO PROJETADA
		POSTE A REALOCAR	DRENO TIPO 1

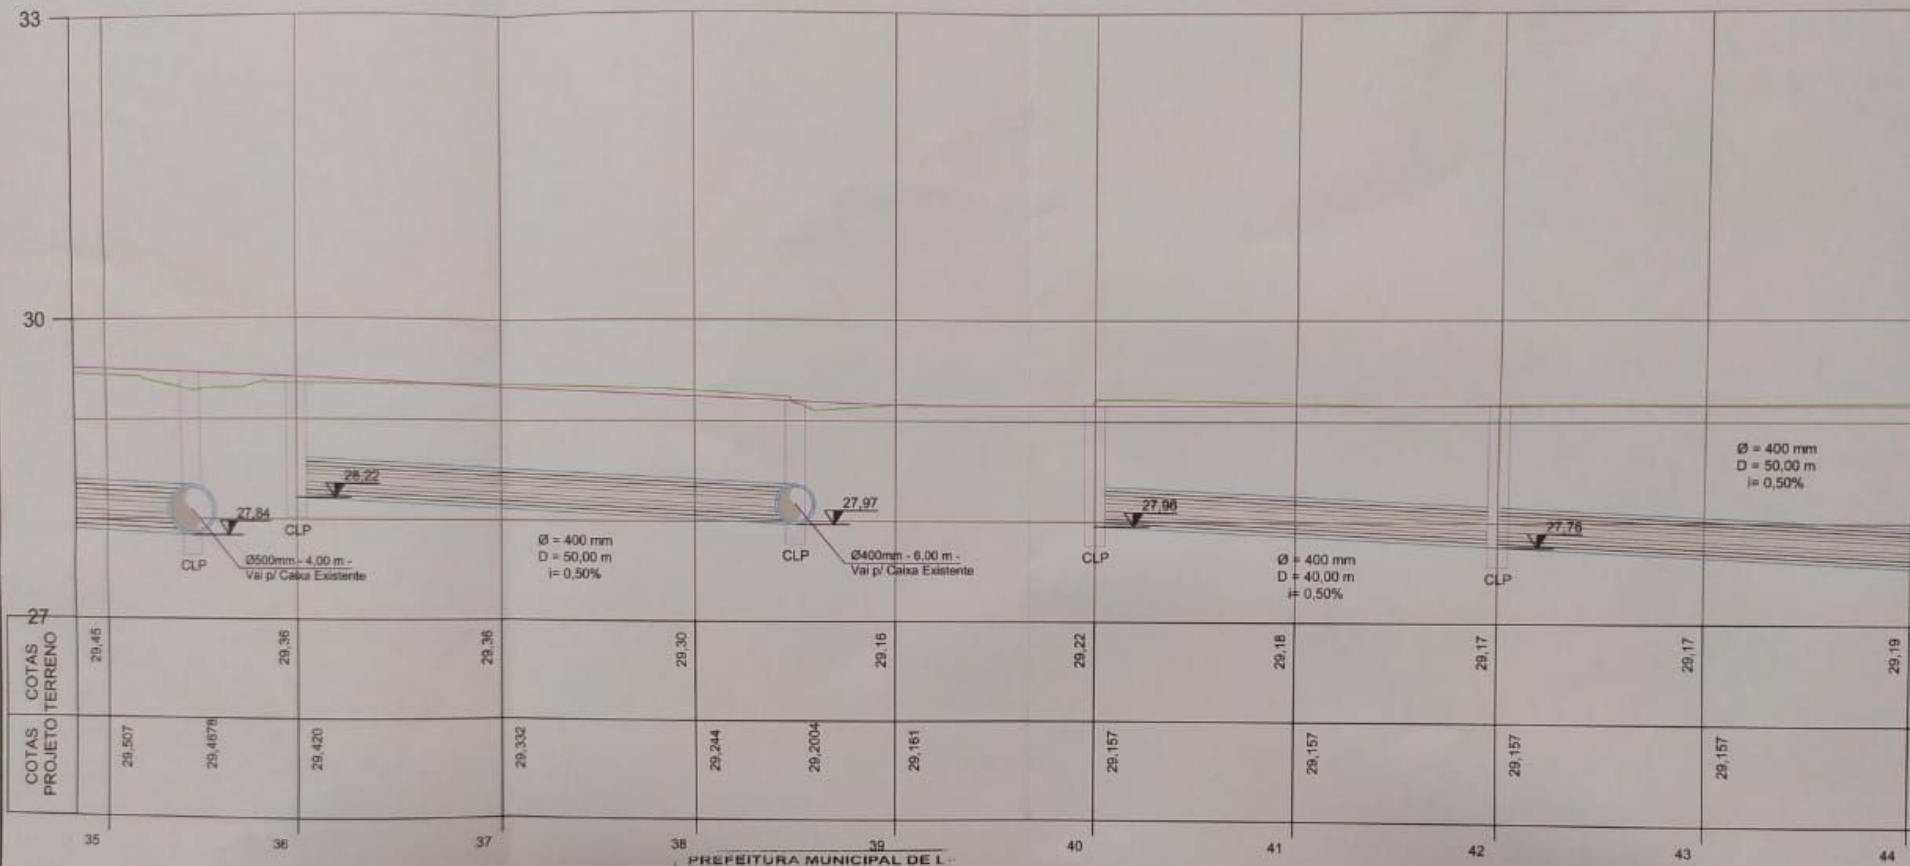

PERFIL LONGITUDINAL - PLANTA PLANIMÉTRICA
 ESCALA HORIZONTAL 1:500
 ESCALA VERTICAL 1:50

Sabrina Guslaini de Silva
 Assessoria Especial em Planejamento
 Prefeitura Municipal de Laguna

PREFEITURA MUNICIPAL DE LAGUNA
 SECRETARIA DE PLANEJAMENTO E DESENVOLVIMENTO ECONÔMICO SOCIAL
 PROJETO APROVADO Nº 4506/21
 COM RESTRIÇÃO SEM RESTRIÇÃO
 ASS: [Assinatura]
 OBS: Seguir as normas do plano Diretor e Lei nº 1207/20

LEGENDA EM PERFIL	LEGENDA EM PLANTA
PERFIL NATURAL	EIXO
GREIDE DE PAVIMENTAÇÃO	CERCAMURO EXISTENTE
	POSTE EXISTENTE
	CURVAS DE NÍVEL
	POSTE A REALOCAR
	CAIXA COLETORA (90x70)
	CAIXA DE LIGAÇÃO E PASSAGEM (110x90)
	SENTIDO FLUXO
	TUBULAÇÃO PROJETADA
	DRENO TIPO I

Revisão nº	Descrição	Data

50 AMUREL
 REPÚBLICA FEDERATIVA DO BRASIL
 ESTADO DE SANTA CATARINA
 MUNICÍPIO DE LAGUNA

PROJETO BÁSICO DE ENGENHARIA
 CONTEÚDO: PERFIL LONGITUDINAL


MUNICÍPIO DE LAGUNA
 CNPJ/MF - 82.928.706/0001-82

JOÃO ROBERTO SMANIA CATANEO
 Engenheiro Civil CREA/SC - 10721-1

ENDEREÇO DA OBRA: AV. ENG. COLOMBO MACHADO SALLES
 NOME DO ARQUIVO: PERFIL_Av. Colombo Machado Salles
 DATA: AGOSTO / 2020
 TICKET Nº: 202043946

DESENHO: CAROLINA STUEPP HEIDEMANN
 ART Nº:

ESCALA: INDICADA
 FOLHA: 05/06

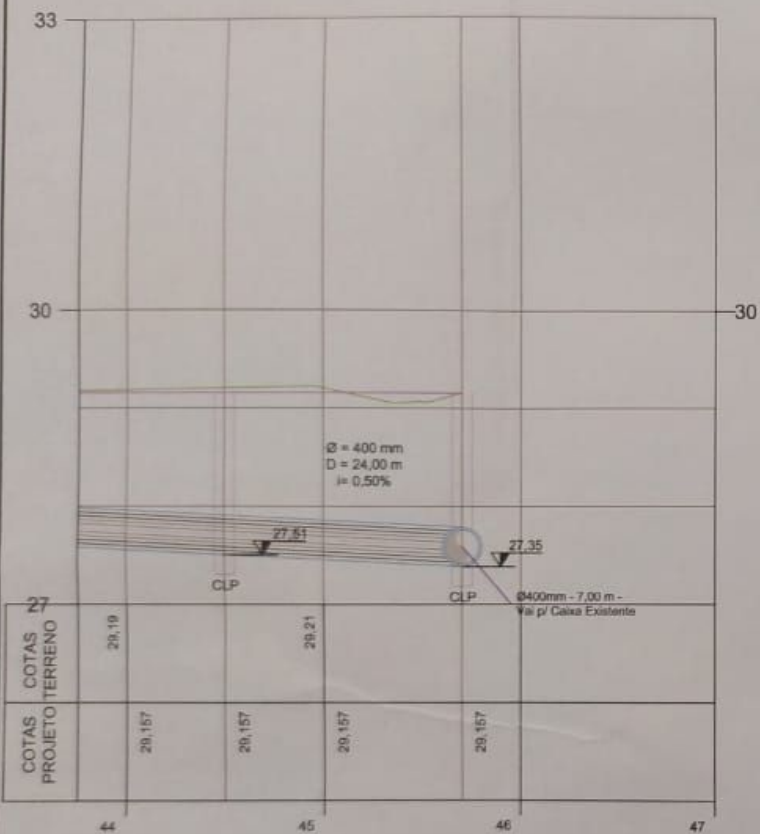

PERFIL LONGITUDINAL - PLANTA PLANIMÉTRICA
 ESCALA HORIZONTAL: 1:500
 ESCALA VERTICAL: 1:50

LEGENDA EM PERFIL	LEGENDA EM PLANTA	LEGENDA EM PLANTA	LEGENDA EM PLANTA
PERFIL NATURAL	CERCA/MURO EXISTENTE	EIXO	CAIXA COLETORA (90X70)
GREIDE DE PAVIMENTAÇÃO	POSTE EXISTENTE	CURVAS DE NÍVEL	CAIXA DE LIGAÇÃO E PASSAGEM (110X90)
	CURVAS DE NÍVEL	SENTIDO FLUXO	TUBULAÇÃO PROJETADA
	POSTE A REALOCAR	DRENO TIPO I	

Sabrina Goulart da Silva
 Assessor Especial de Planejamento
 Prefeitura Municipal de Laguna

PREFEITURA MUNICIPAL DE LAGUNA
 SECRETARIA DE PLANEJAMENTO E DESENVOLVIMENTO ECONÔMICO SOCIAL
 PROJETO APROVADO Nº 4566/21
 COM RESTRIÇÃO SEM RESTRIÇÃO
 DATA: 02/07/2021
 ASS:
 OBS: Seguir as folhas do plano Diretor e Lei que o integram.

Revisão nº	Descrição	Data

AMUREL
 MUNICÍPIO DE LAGUNA

PROJETO BÁSICO DE ENGENHARIA
 CONTEÚDO: **PERFIL LONGITUDINAL**

TÍTULO	ASSOCIADO	RESP. PROJETO
PROJETO BÁSICO DE ENGENHARIA	ASSOCIADO	JOÃO ROBERTO SMANIA CATANEO

MUNICÍPIO DE LAGUNA	JOÃO ROBERTO SMANIA CATANEO
CNPJ/ME - 82.928.706/0001-82	Engenheiro Civil CREA/SC - 10721-1
AV. ENG. COLOMBO MACHADO SALLES	DATA: AGOSTO / 2020
PERFIL_Av. Colombo Machado Salles	TICKET Nº: 202043946
DESENHO: CAROLINA STUEPP HEIDEMANN	ESCALA: FOLHA 06 ₀₆
	INDICADA

ENDEREÇO DA OBRA: AV. ENG. COLOMBO MACHADO SALLES
 NOME DO ARQUIVO: PERFIL_Av. Colombo Machado Salles
 ART Nº: