


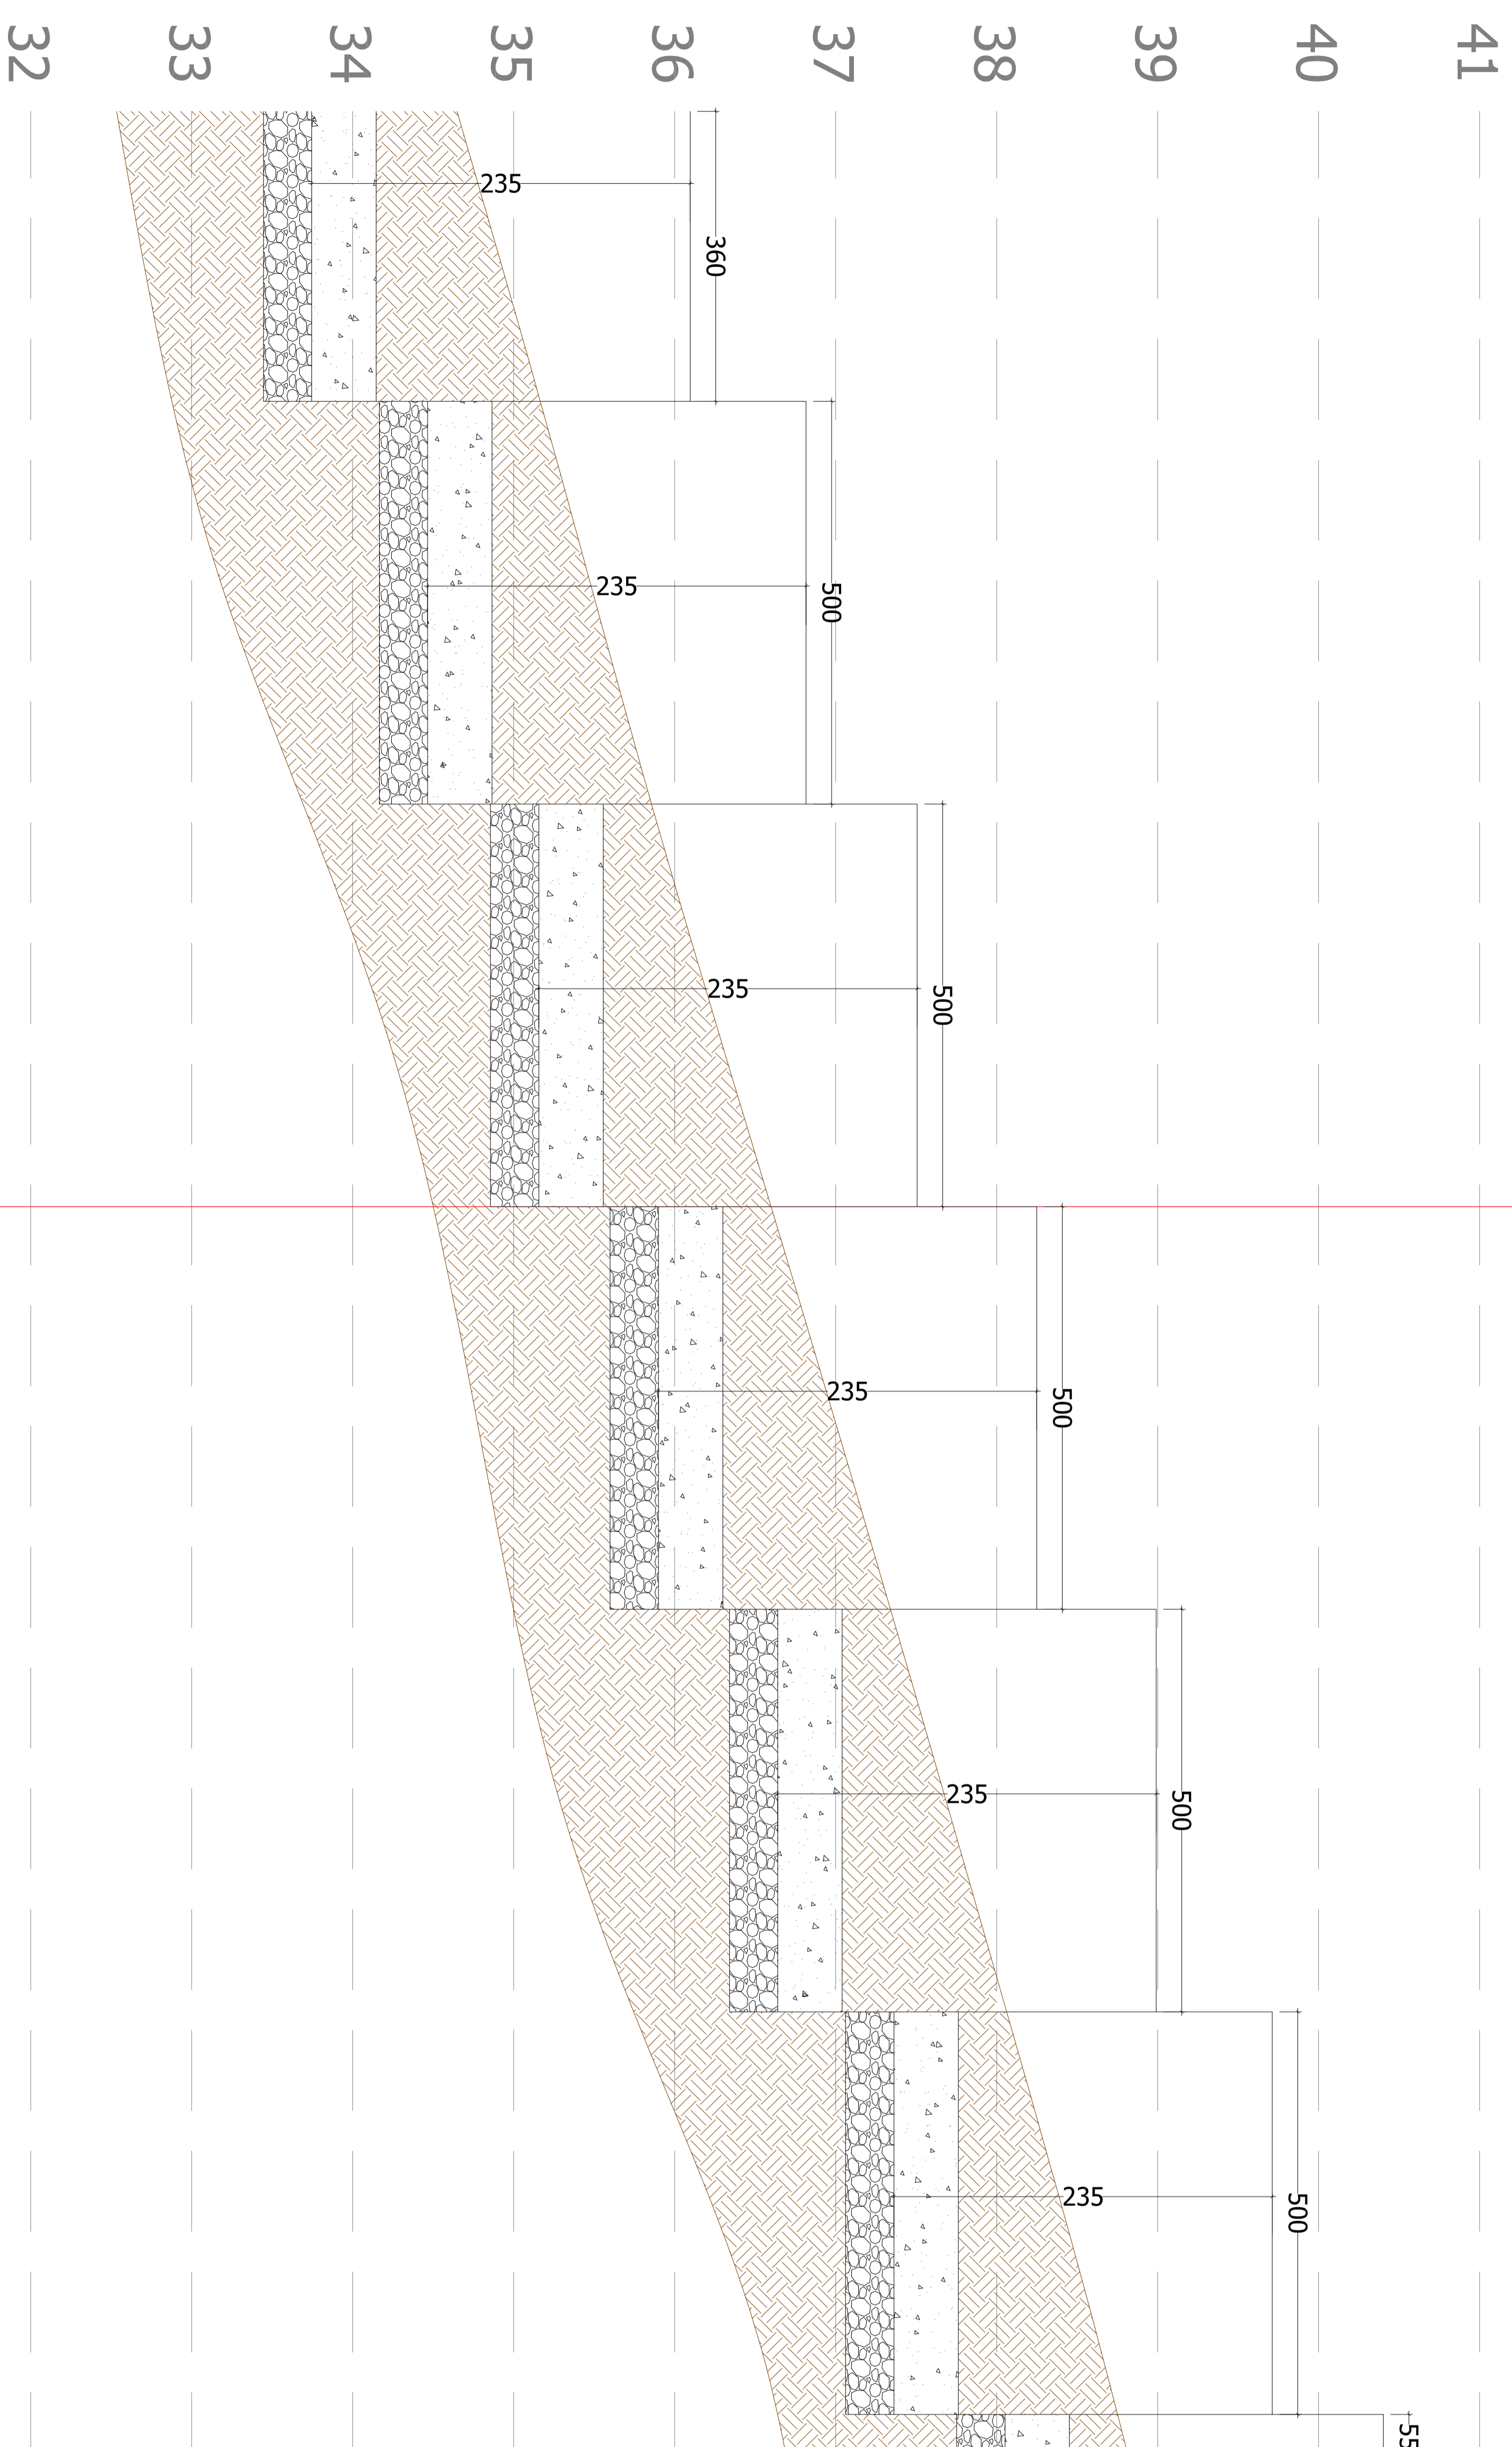

# Estaca 2



<p>OS DESENHOS E MATERIAS QUE CONSTAM NESTA PLANTA, CONSTITUEM TRABALHOS ORIGINAIS DO ENGENHEIRO(A) PROJETISTA, E SERAO UTILIZADOS SEM O CONSENTIMENTO POR ESCRITO DO PROJETISTA.</p>	
<p>FOLHA</p>	<p>ASSINATO</p>

 <p><b>AMUREL</b></p> <p>ASSOCIACAO DE MUNICIPIOS DA REGIAO DE LAGUNA</p> <p>Rua Rio Branco, 67, Vila Moema, Tubarao, SC Fone: 48 3828 5711 - CEP: 88770-160 www.amurel.org.br</p>	 <p>ESTADO DE SANTA CATARINA MUNICIPIO DE LAGUNA</p> <p>PREFEITURA MUNICIPAL DE LAGUNA</p> <p>Rua Voluntario Capras, 155, Centro, Laguna, SC Fone: 48 3644 0334 - CEP: 86730-000 www.laguna.sc.gov.br</p>
---	---

Autor do Projeto: **Jean Cardoso de Souza**  
Eng. CMI - CRENSC: 067975-0

Assistente: **Renato Mendonça Teixeira**  
Eng. Agrimensor - CRENSC: 090117-1

Nome do Projeto: **PROJETO DE MURO DE ARRIMO - VOLUNTARIO BENEVIDES**

Titulo: **PROJETO DE MURO DE ARRIMO**

Assinatura: **02**

Desenho: **Acad. de Eng. Civil Guilherme Cardoso**

Data: **Agosto de 2018**

Edicao: **00**

Indicada: **INDICADA**