


Estaca 0

Estaca 1

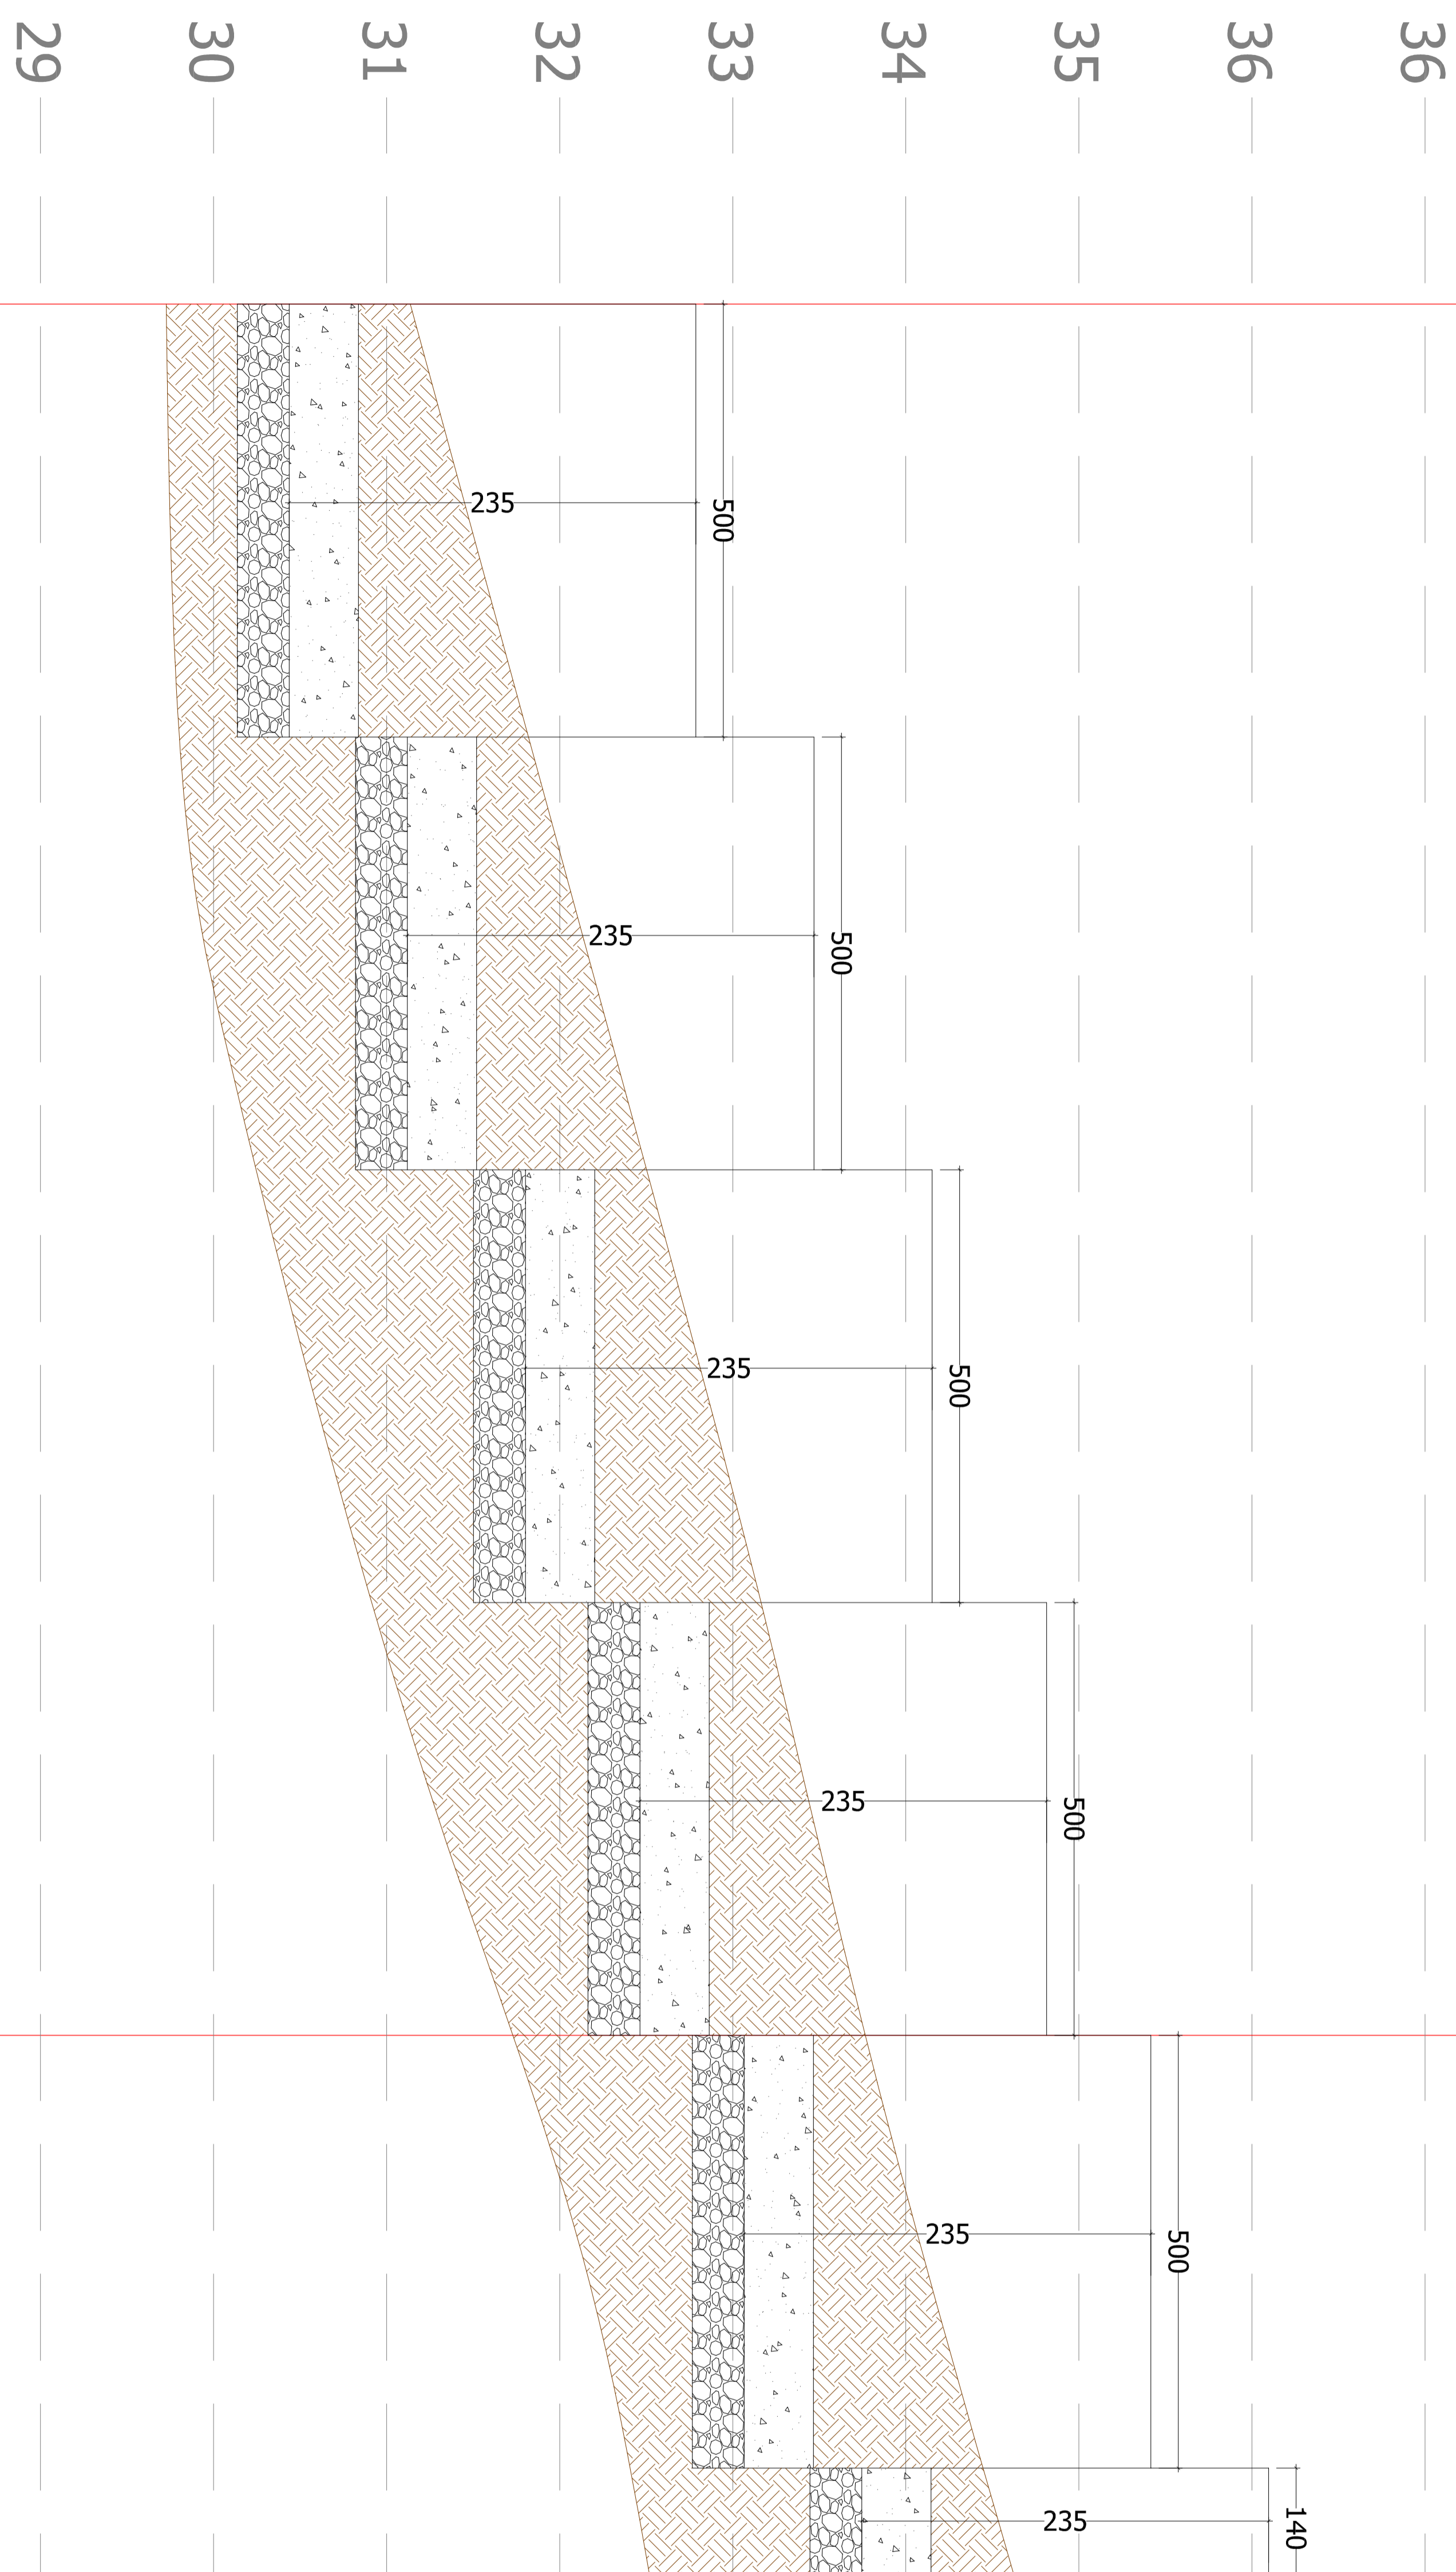

PERFIL LONGITUDINAL
Escala Horizontal..... 1/50
Escala Vertical..... 1/25



PLANTA DE LOCALIZAÇÃO
Escala 1/500

FOLHA	ASSINATO

OS DESENHOS E MATERIAS QUE CONSTITUEM ESTA PLANTA, CONSTITUEM TRABALHOS ORIGINAIS DO ENGENHEIRO(A) RESPONSÁVEL POR ESTES DESENHOS E MATERIAS, NÃO SE DEVEM REPRODUZIR SEM O CONSENTIMENTO POR ESCRITO DO PROJETISTA.

AMUREL
ESTADO DE SANTA CATARINA
MUNICÍPIO DE LAGUNA

Contratada:
PREFEITURA MUNICIPAL DE LAGUNA
Rua Voluntário Capras, 155 Centro, Laguna, SC
Fone: 48 3644 0334 - CEP: 867 30000
www.laguna.sc.gov.br

Comitente:
ASSOCIAÇÃO DE MUNICÍPIOS DA REGIÃO DE LAGUNA
Rua Rio Branco, 67, Vila Moema, Tubarão, SC
Fone: 48 3828 5711 - CEP: 88.705-160
www.ammur.org.br

Assinatura:
Autor do Projeto:
Jean Cardoso de Souza
Eng.º CMI - CRENSC: 067975-0

Nome do Projeto:
PROJETO DE MURO DE ARRIMO - VOLUNTARIO BENEVIDES

Titulo:
PROJETO DE MURO DE ARRIMO

Desenho:	Acad. de Eng. Civil Guilherme Cardoso	Assinatura:	Renato Mendonça Teixeira
Data:	Agosto de 2018	Revisão:	00
Execução da Obra:		Escala:	INDICADA

Referência:
01
ESTR. 01/04