


Estaca 3

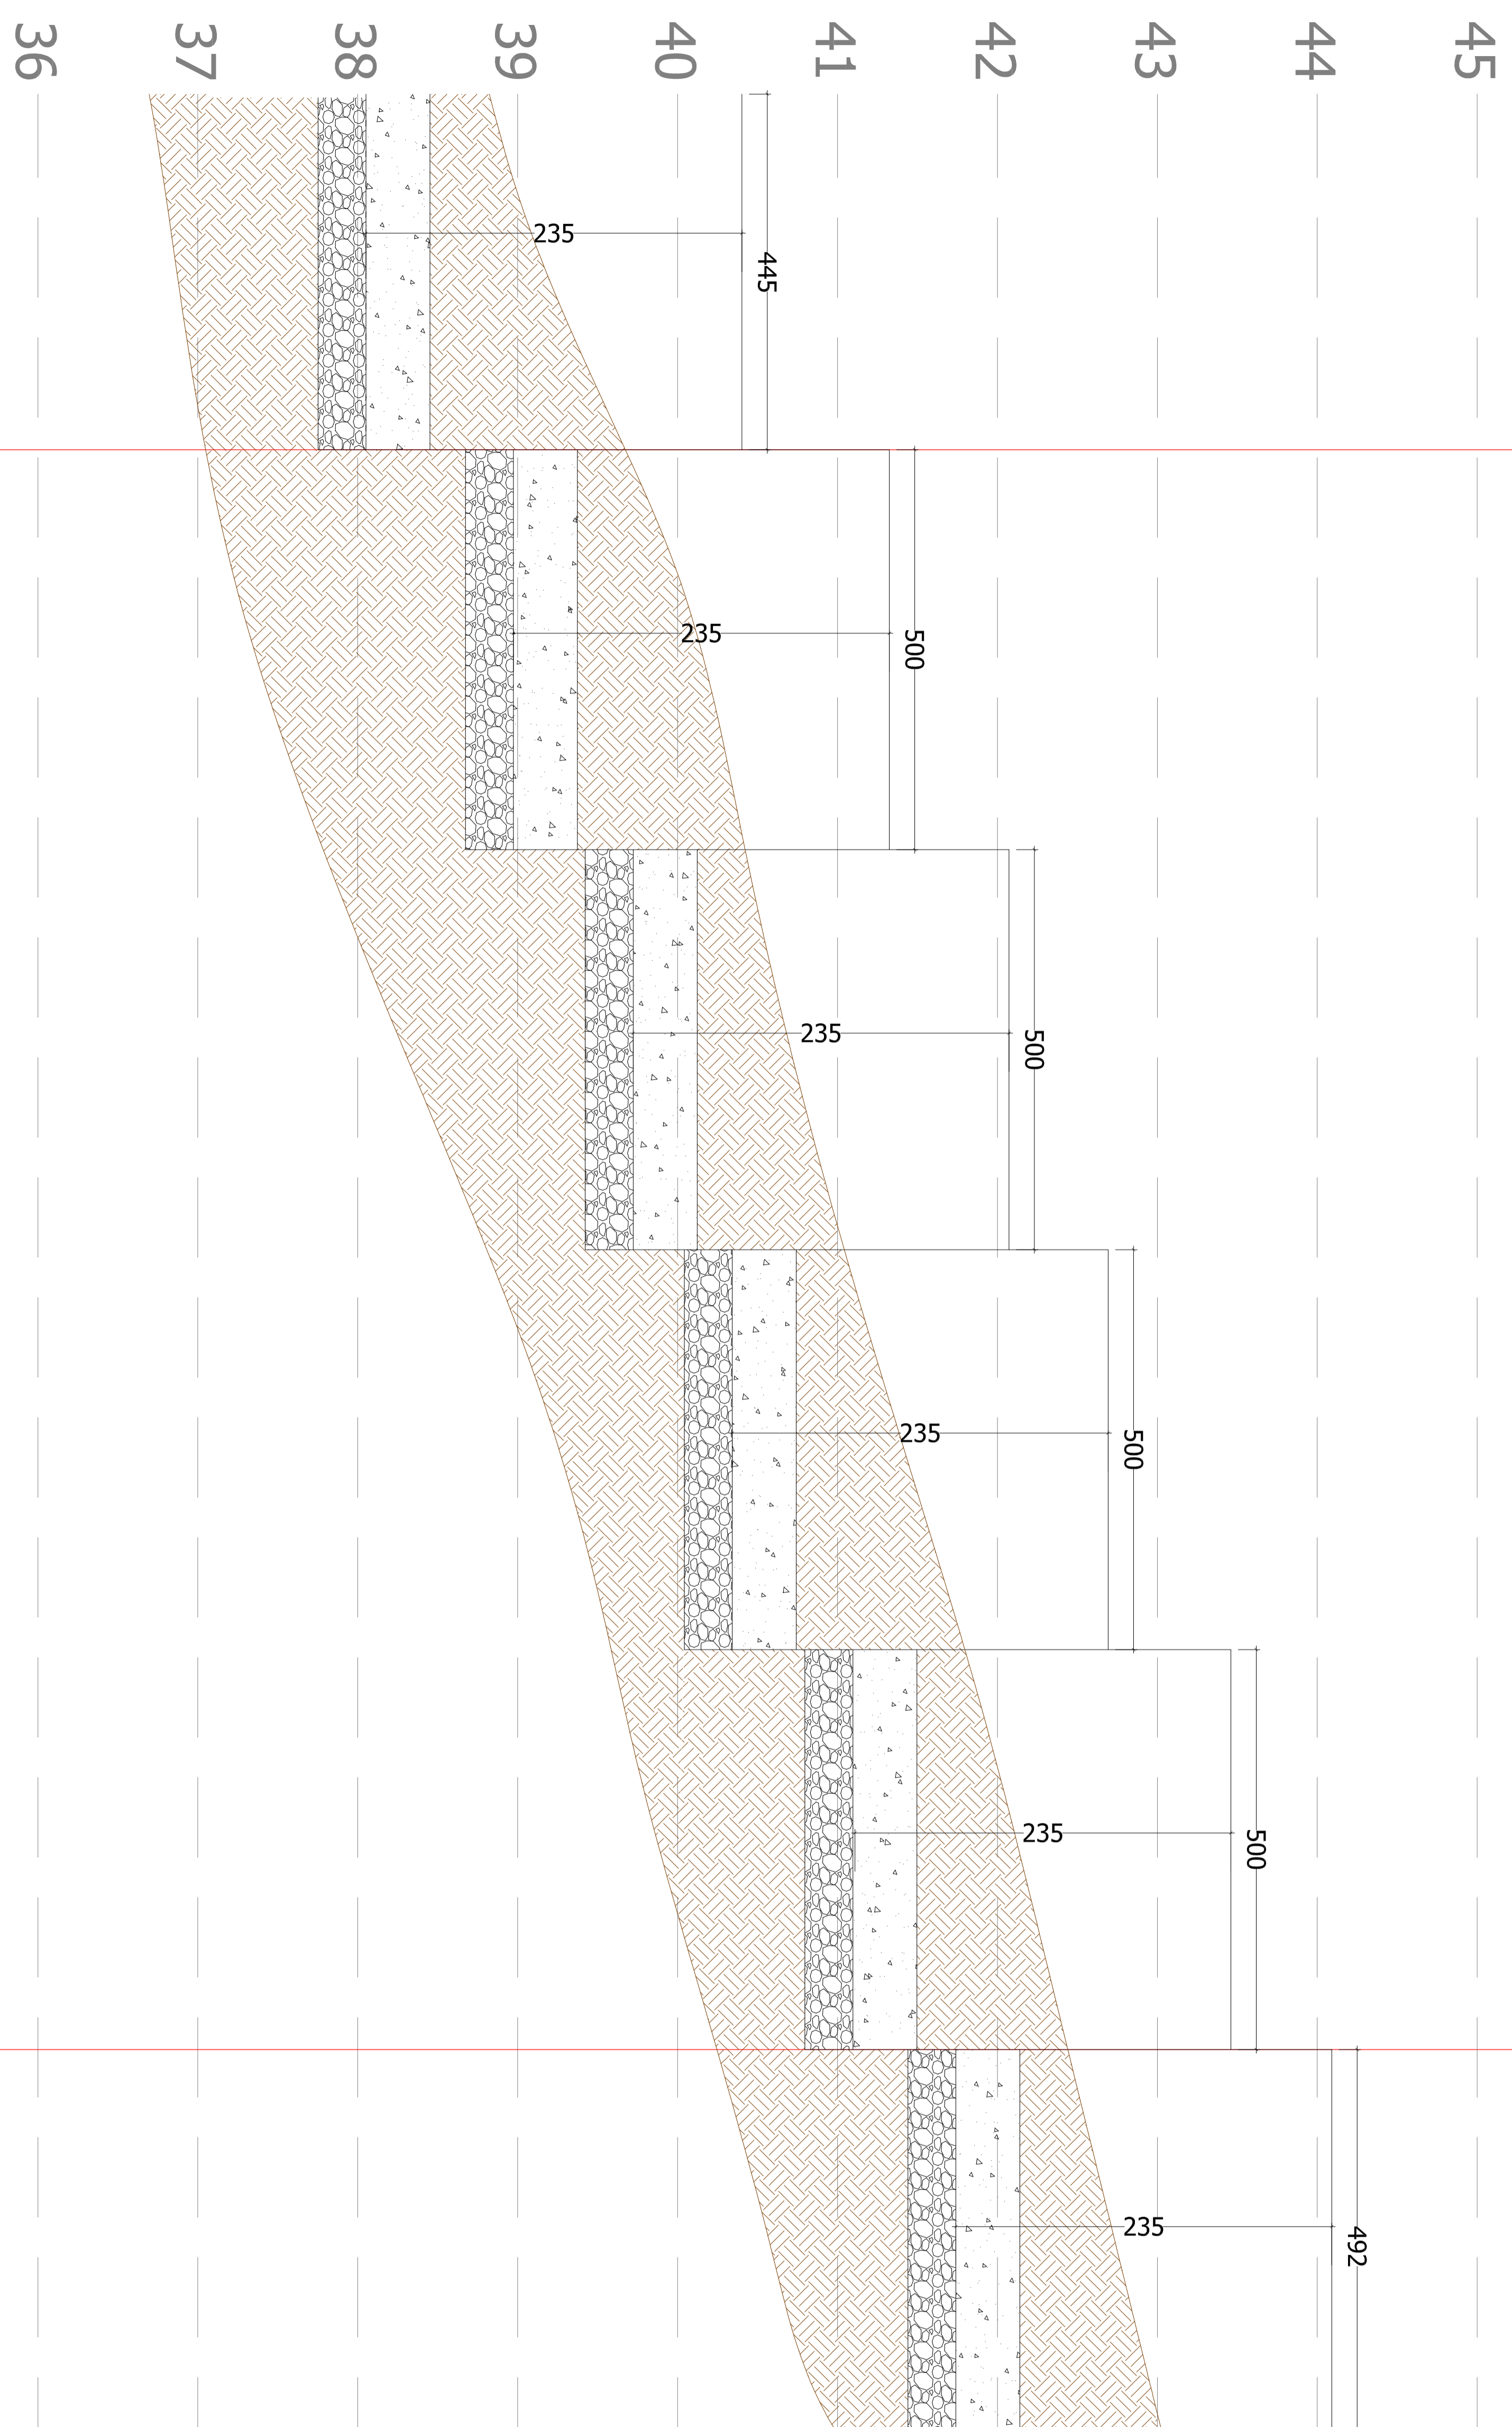

Estaca 4

Estaca 4 + 4



FOLHA	ASSUNTO

OS DESENHOS E MATERIAS QUE CONSTATAREM A PARTIR, CONSTITUEM TRABALHOS ORIGINAIS DO DESENHADOR E DEVEEM SER MANUTIDOS EM SEUS ORIGINALS OU UTILIZADOS SEM O CONSENTIMENTO POR ESCRITO DO PROJETISTA.

 <p>AMUREL ESTADO DE SANTA CATARINA MUNICÍPIO DE LAGUNA</p>		 <p>PREFEITURA MUNICIPAL DE LAGUNA</p>	
<p>Contratada: ASSOCIAÇÃO DE MUNICÍPIOS DA REGIÃO DE LAGUNA</p> <p>Rua Rio Branco, 67, Vila Moema, Tupyrio, SC Fone: 48 3828 5711 - CEP: 887.705-160 www.ammurda.org.br</p>		<p>Assistida: PREFEITURA MUNICIPAL DE LAGUNA</p> <p>Rua Voluntário Capras, 155 Centro, Laguna, SC Fone: 48 3644 0334 - CEP: 867.500-000 www.laguna.sc.gov.br</p>	
<p>Autor do Projeto: Jean Cardoso de Souza Eng.º CMI - CRENSC: 067975-0</p>			

<p>Nome do Projeto: PROJETO DE MURO DE ARRIMO - VOLUNTARIO BENEVIDES</p>			
<p>Título: PROJETO DE MURO DE ARRIMO</p>		<p>Folha: 03</p>	
<p>Desenho: Acad. de Eng. Civil Guilherme Cardoso</p>		<p>Laudo/Assinatura Topográfica: Renato Mendonça Teixeira Eng. Agrimensor - CRENSC: 090117-1</p>	
<p>Data: Agosto de 2018</p>		<p>Validação nº: 2018.32879</p>	
<p>Endereço do Obra: Rua Voluntário Benéveldes, Laguna - SC</p>		<p>Revisão: 00</p> <p>Escala: INDICADA</p> <p>Referência: ESTR. 03/04</p>	