


# PLANTA BAIXA PRIMEIRO PAVTO

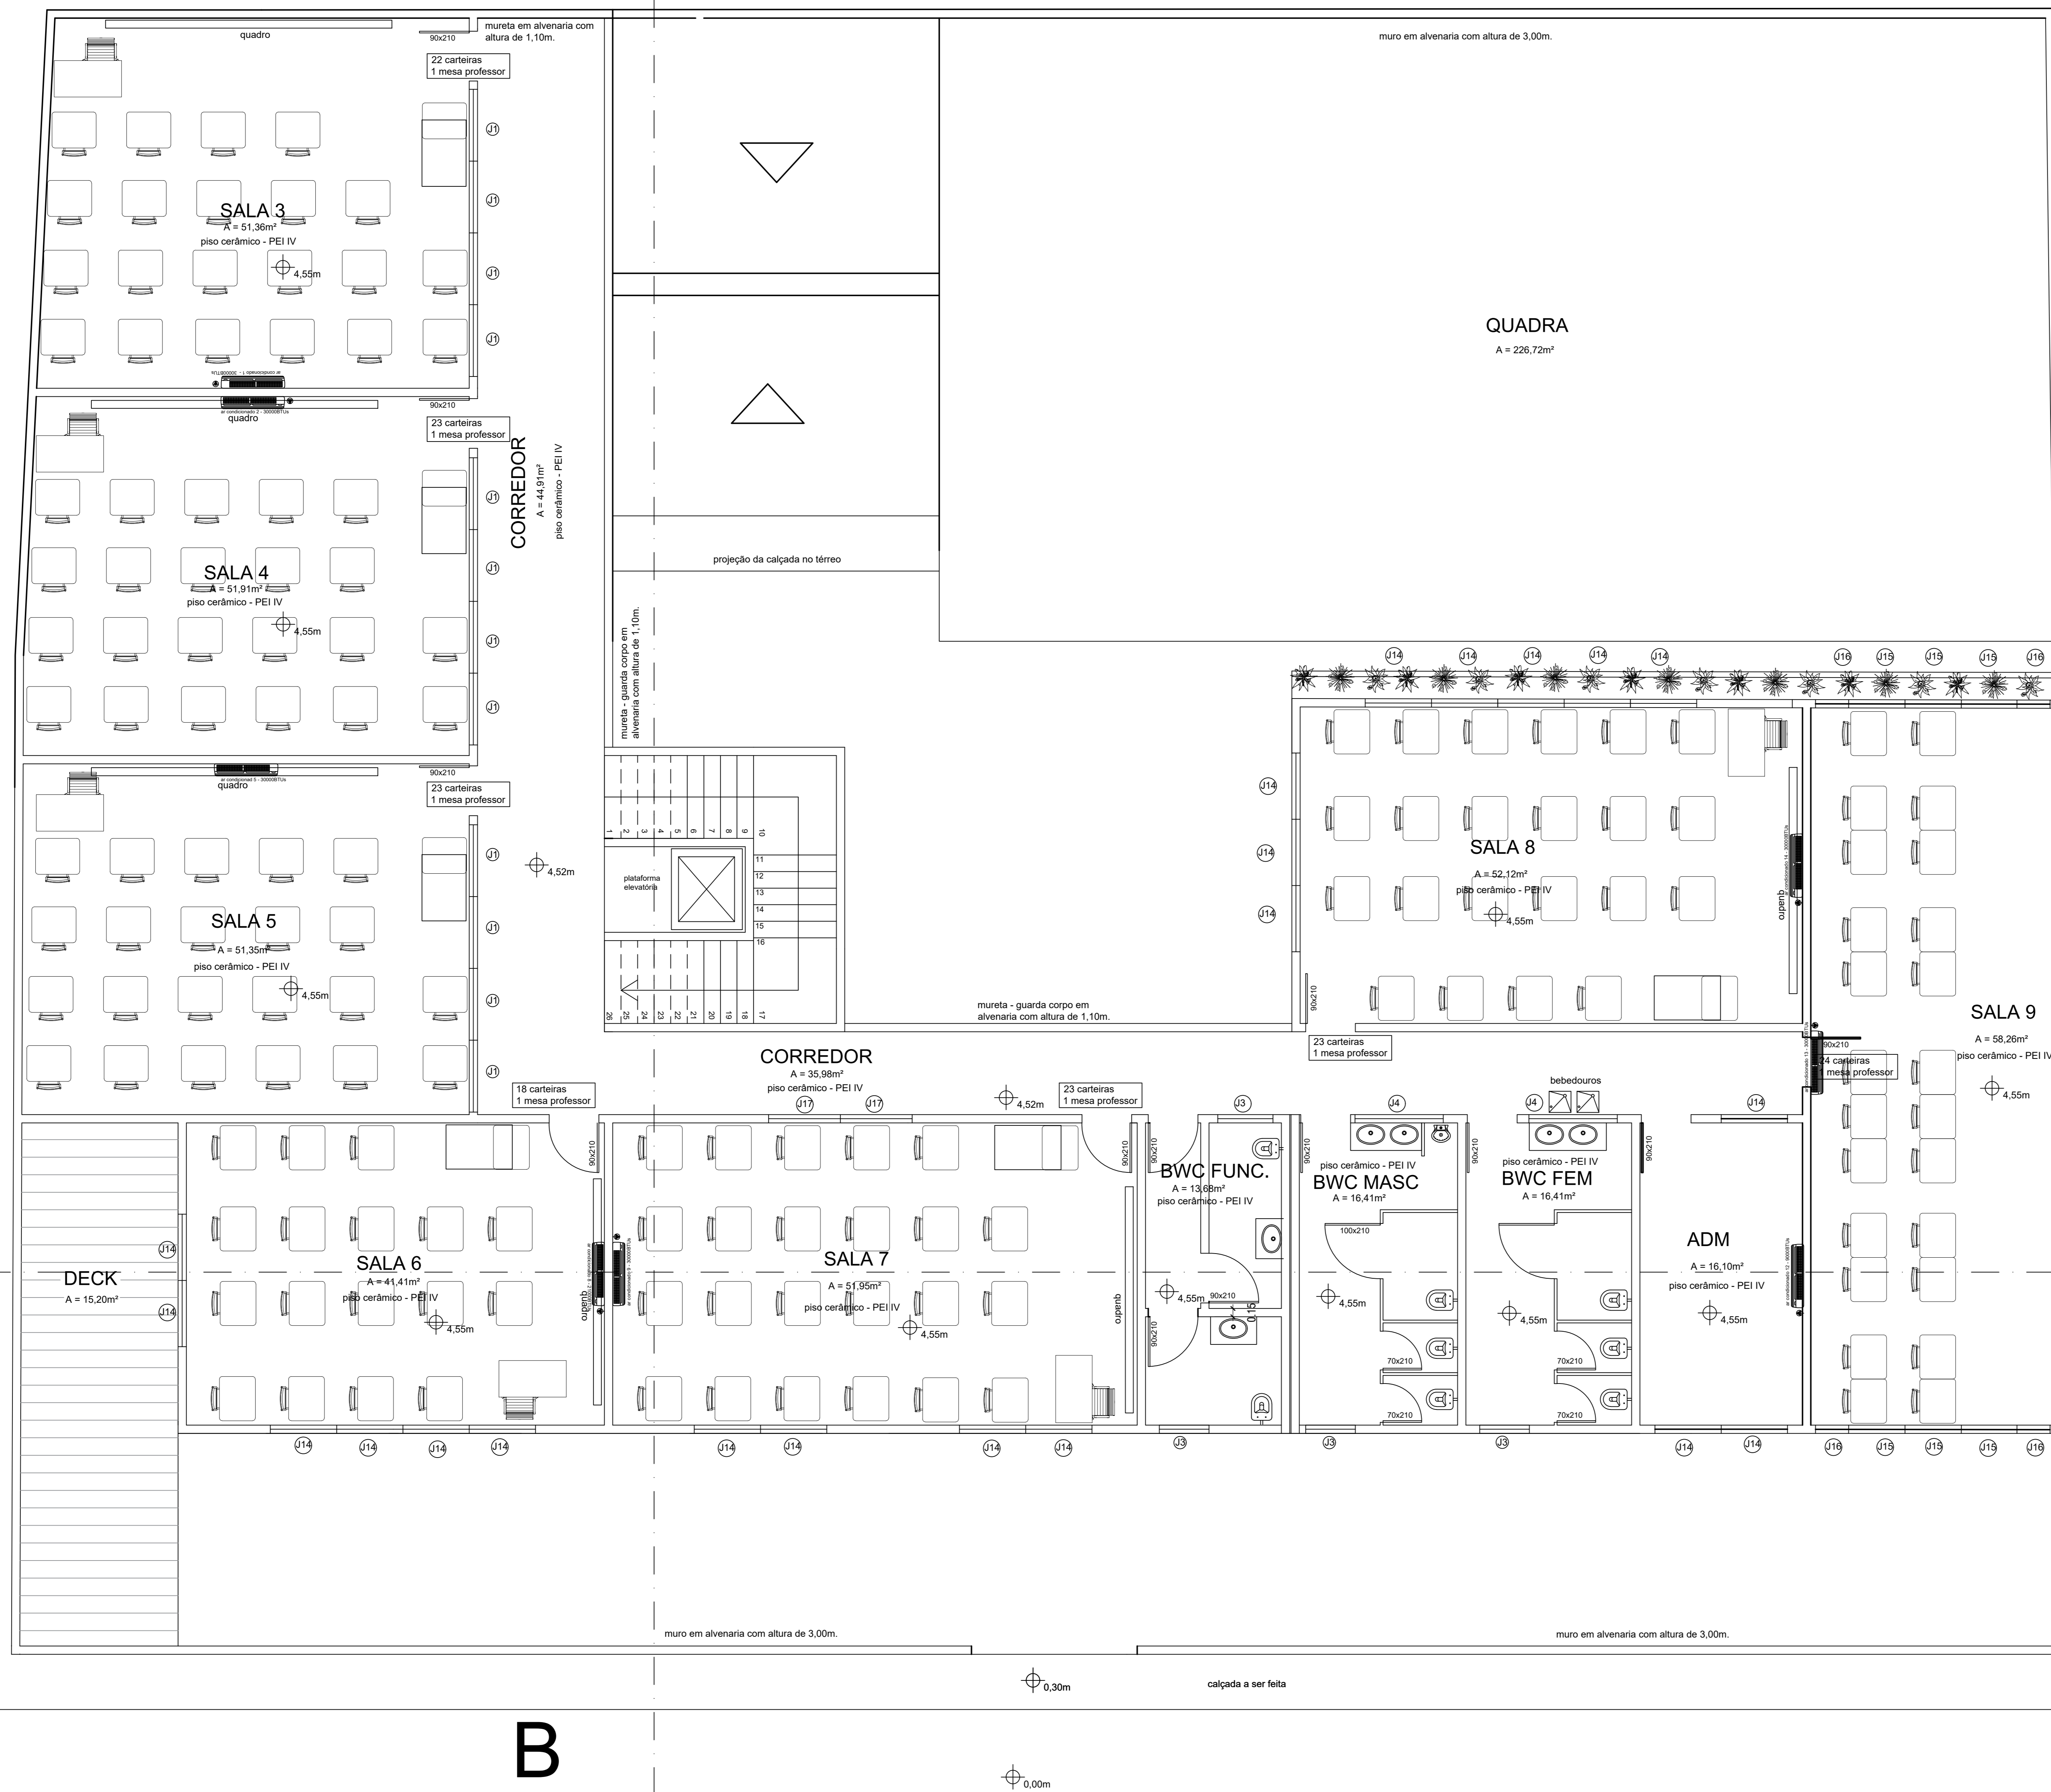

## CONVENÇÕES

AR CONDICIONADO SPLIT C/ TOMADA

CONDENSADORA

total de carteiras (alunos) = 204,  
sendo 9 PNE

abertura	largura	altura	peitoril
J1	130	330	20
J2	120	330	20
J3	90	80	170
J4	160	80	200
J5	120	80	170
J6	180	80	170
J7	160	80	170
J8	100	100	110
J9	120	80	170
J10	100	80	170
J11	90	80	170
J12	120	220	100
J13	260	110	160
J14	120	200	130
J15	100	330	15
J16	60	330	15
J17	120	200	130
J18	160	200	110
J19	90	200	110

A

A

B

B

rua não calçada

**PREFEITURA MUNICIPAL DE LAGUNA**

OBRA: <b>PROJETO ARQUITETÔNICO</b> <b>EEB DR. ARMANDO CALIL BULOS</b>		DESENHO: ANA CAROLINA e CRISTINA
BARRIO: <b>ESTREITO</b>	RESPONSÁVEL TÉCNICO: <b>Eng Cristina Michels Godinho Dal Molin</b> <b>Eng Civil CREA/SC 41.264-2</b>	ESCALA: IND
ANTE PROJETO: <b>Planta Baixa 1 pavto - Layout</b>		FOLHA: <b>2/7</b>